


GRIEZUMS C-C
M 1:100

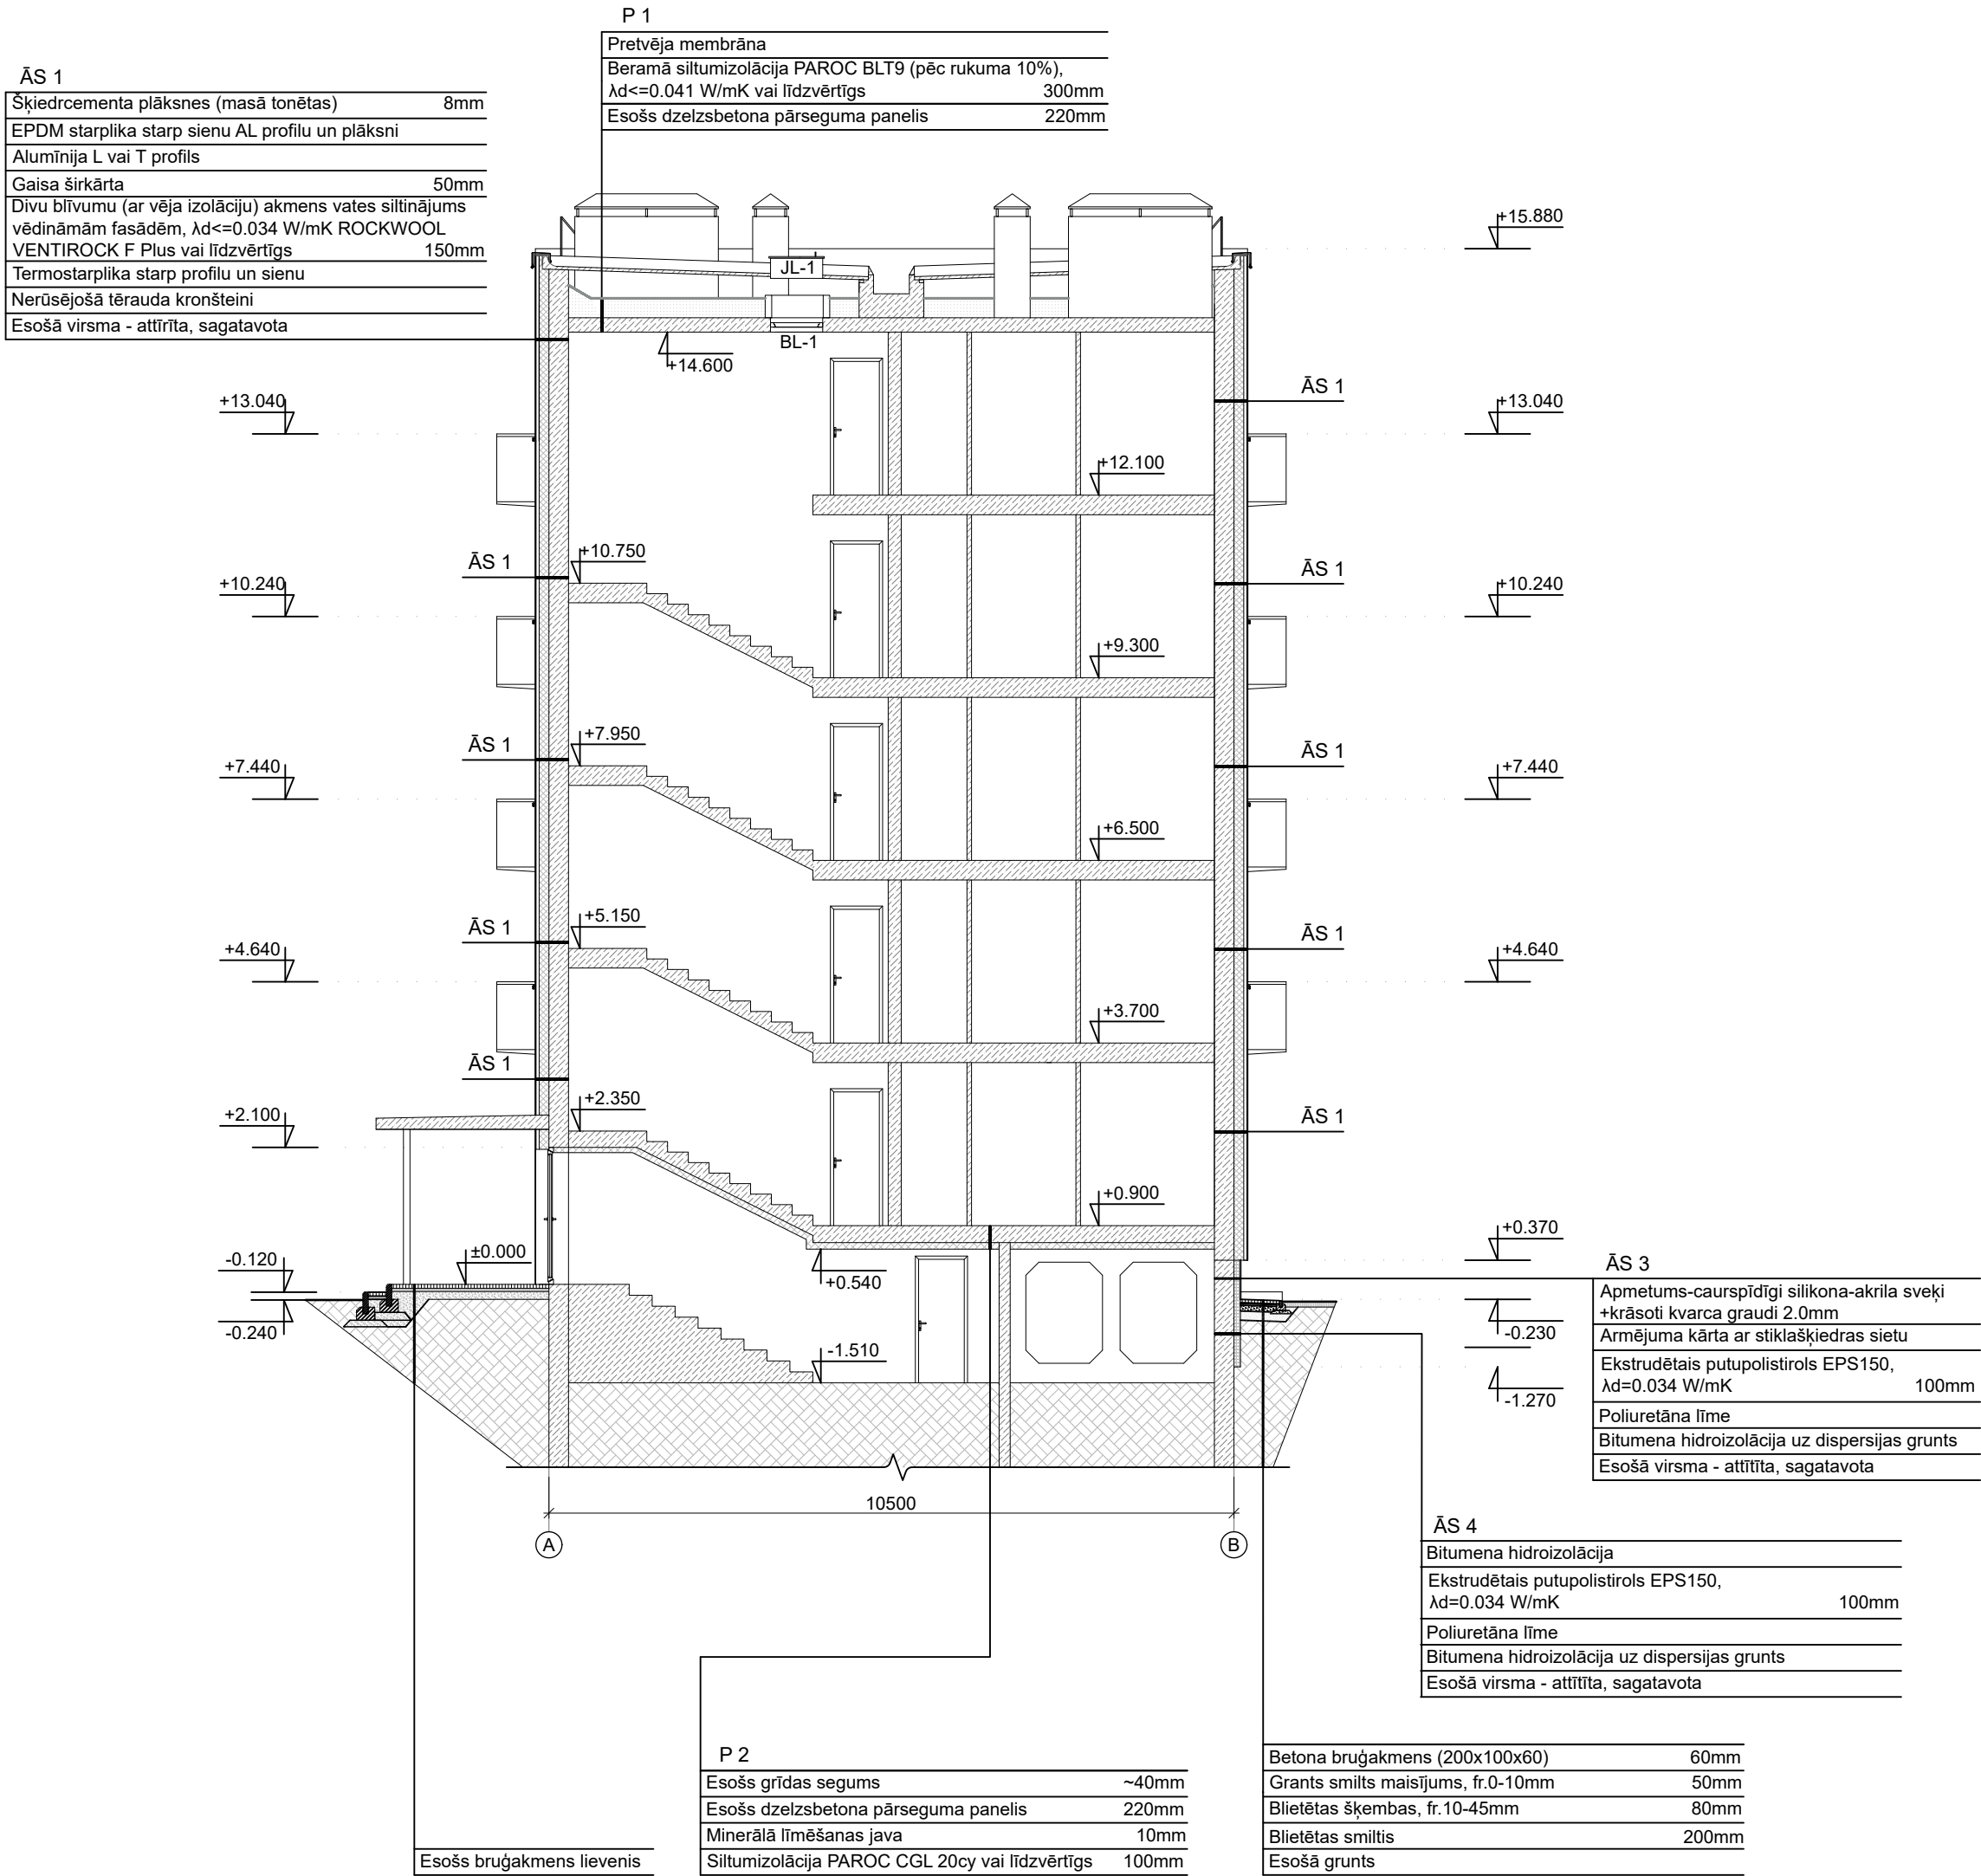

PIEZĪMES:

- Par nosacīto $\pm 0,000$ atzīmi pieņemta ēkas kāpņu telpas grīdas līmeņa atzīme;
- Visi izmēri doti milimetros, augstuma atzīmes metros;
- Lapa skatāma kopā ar visu projektu;
- Visus izmantojamās materiālus iestrādāt un izbūvēt saskaņā ar ražotāja izdotajiem norādījumiem;
- Pirms būvdarbu uzsākšanas būvuzņēmējam jāpārbauda visi esošie un projektētie izmēri.

Būvprojekta izstrādātājs:  "BRK PROJEKTI" SIA Būvkomersanta reģ. Nr. 14439 reģ. Nr. 45403050593 Kastaņu iela 4, Jēkabpils, t.29455679		Būvobjekta nosaukums un adrese: "DAUDZDZĪVOKĻU DZĪVOJAMĀS MĀJAS ENERGOEFECTIVITĀTES PAAUGSTINĀŠANAS PASĀKUMI", Raiņa iela 39, Madona, Madonas nov, LV-4801	
Rasējuma lapa: GRIEZUMS C-C		Rasējuma Nr. Arh. reģ. Nr. 22/2025/BRK	
AR d.v. INETA BUKA		Rasējuma marka un Nr. AR-10	
Izstrādāja INGA MAĻINOVSKA		Mērogs: 1:100	
Datne: 20.03.2025		O:\250118_Madona_Raiņa 39\06_PASKAIDROJUMA RAKSTS\02_AR01_DWG\AR.dwg	