


GRIEZUMS
M 1:100

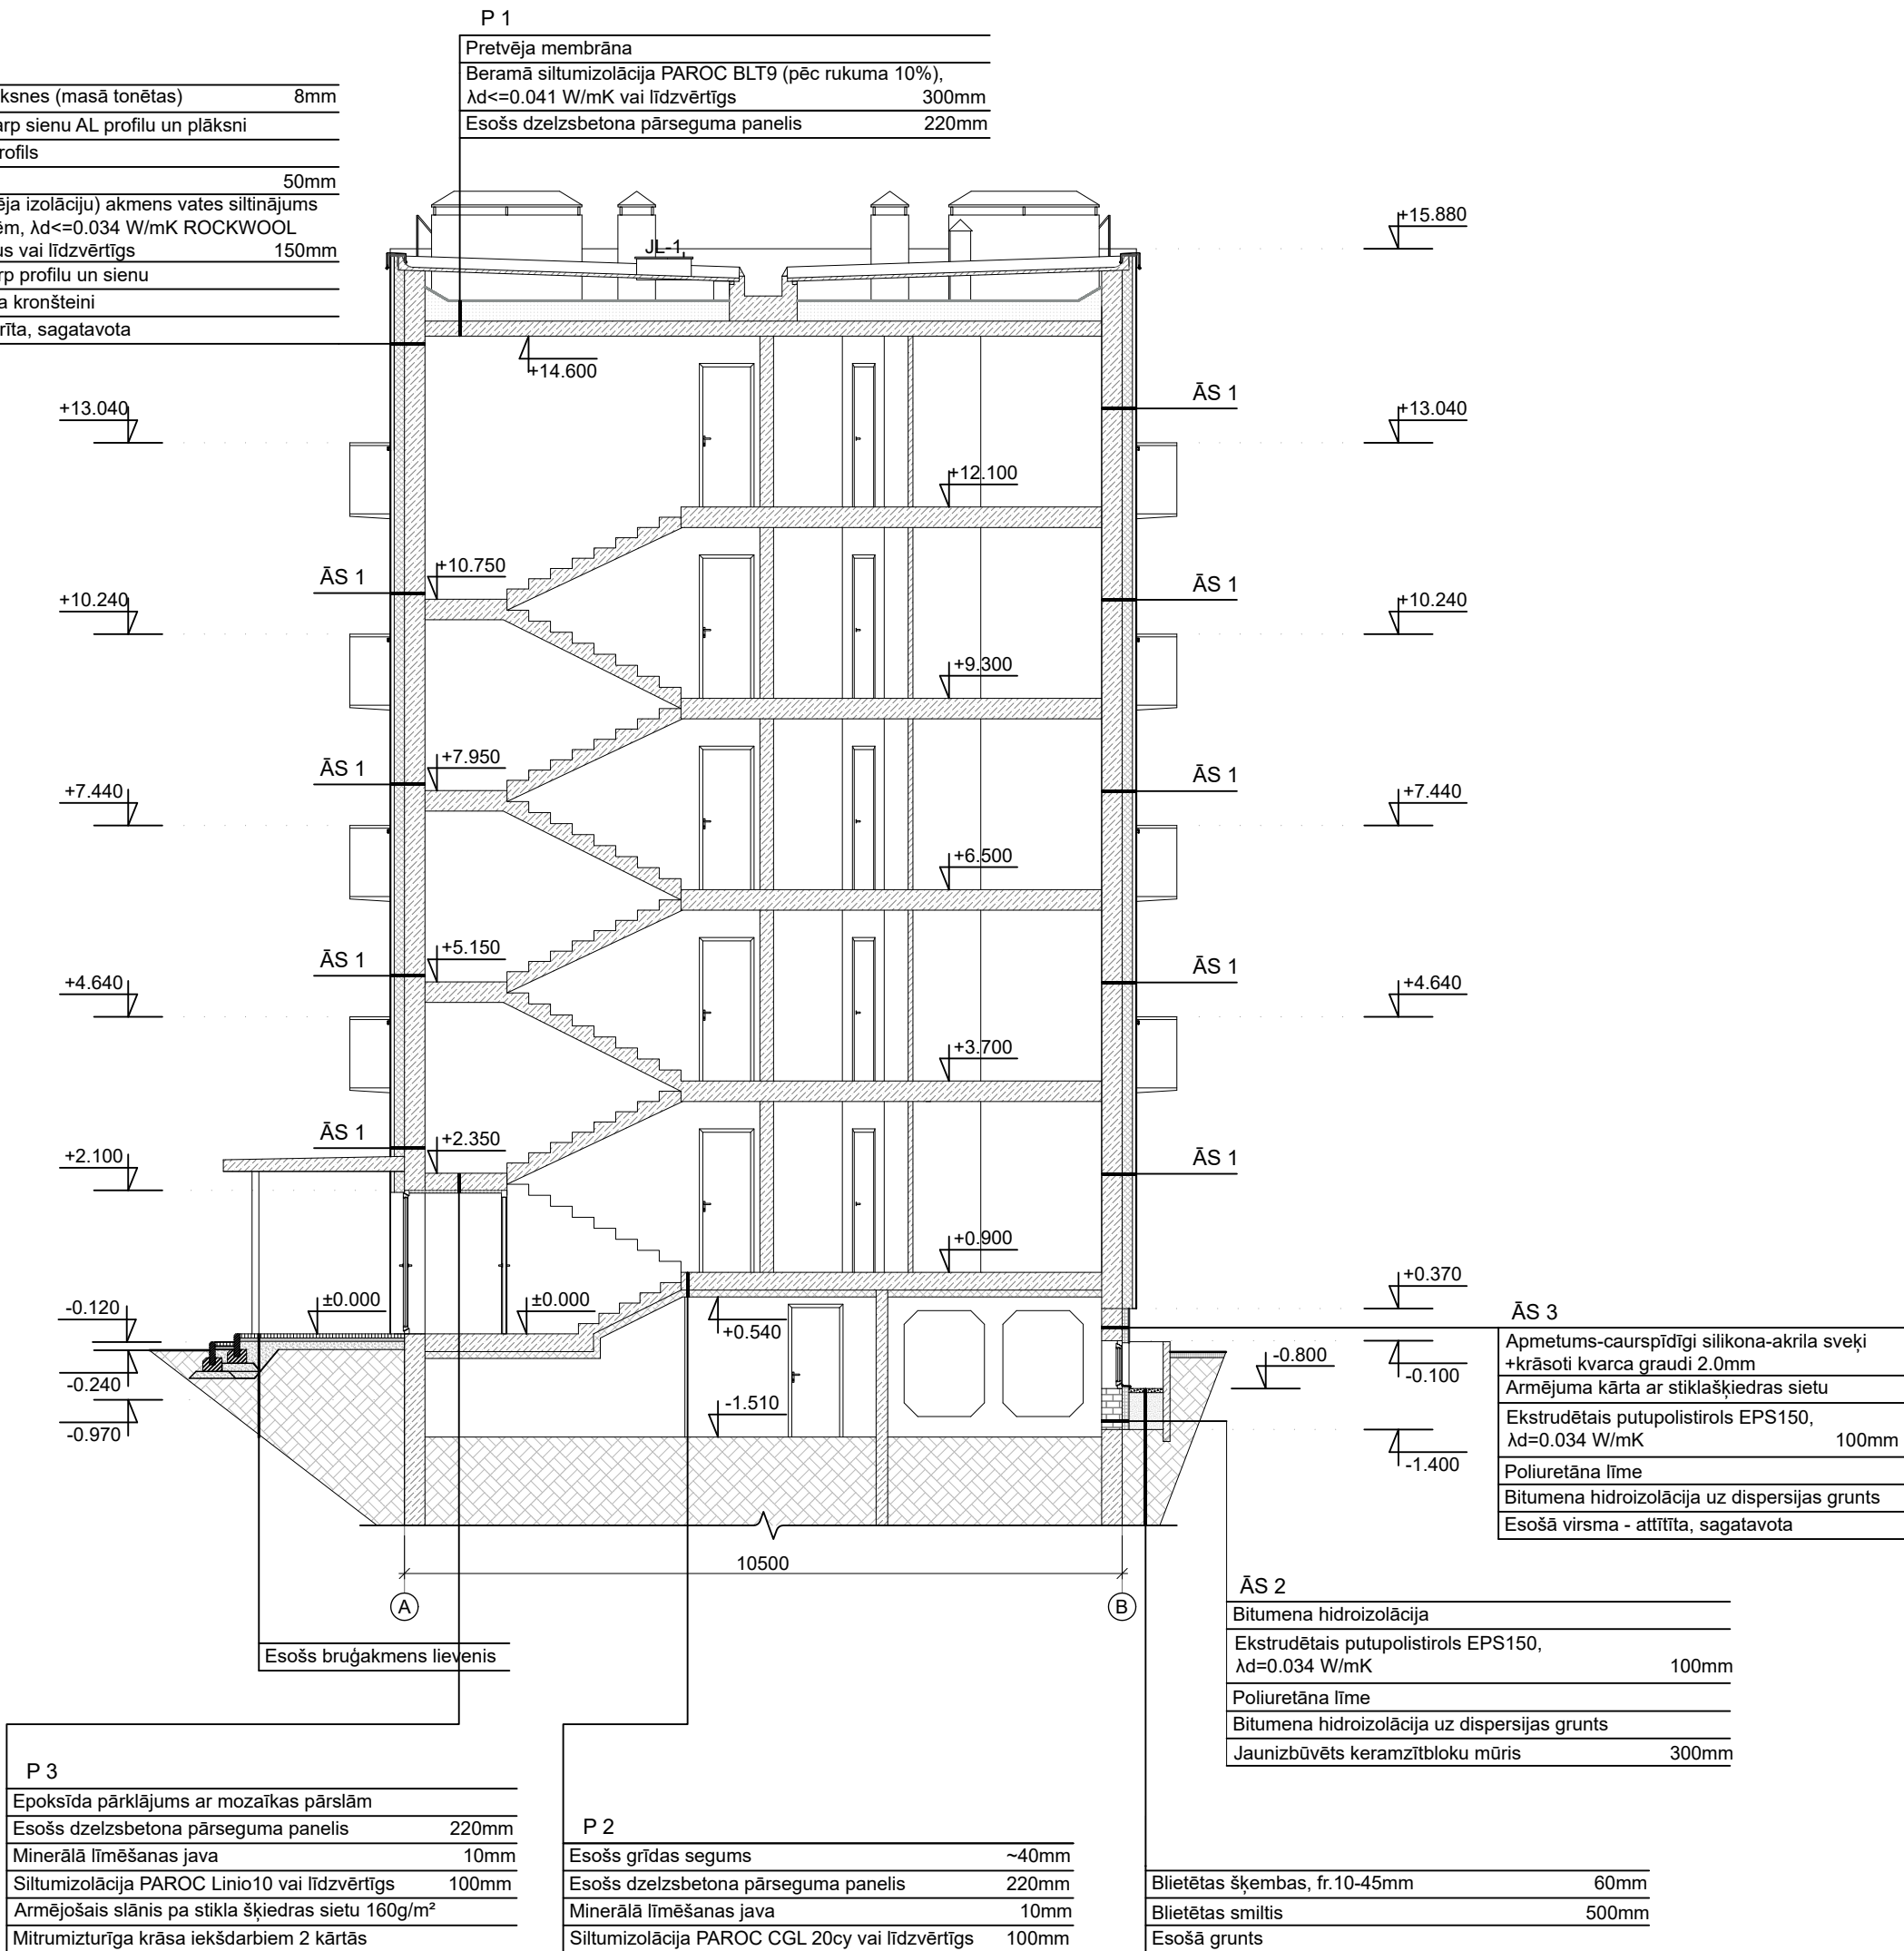

PIEZĪMES:

1. Par nosacīto $\pm 0,000$ atzīmi pieņemta ēkas kāpņu telpas grīdas līmeņa atzīme;
2. Visi izmēri doti milimetros, augstuma atzīmes metros;
3. Lapa skatāma kopā ar visu projektu;
4. Visus izmantojamus materiālus iestrādāt un izbūvēt saskaņā ar ražotāja izdotajiem norādījumiem;
5. Pirms būvdarbu uzsākšanas būvuzņēmējam jāpārbauda visi esošie un projektētie izmēri.

Būvprojekta izstrādātājs:  "BRK PROJEKTI" SIA Būvkomersanta reģ. Nr. 14439 reģ. Nr. 45403050593 Kastaņa iela 4, Jēkabpils, t.29455679		Būvobjekta nosaukums un adrese: "DAUDZDZĪVOĶĻU DZĪVOJAMĀS MĀJAS ENERGOEFECTIVITĀTES PAAUGSTINĀŠANAS PASĀKUMI", Raiņa iela 39, Madona, Madonas nov, LV-4801	
		Rasējuma lapa: GRIEZUMS D-D	
Pasūtījuma Nr.		Arh. reģ. Nr.	22/2025/BRK
		Rasējuma marka un Nr.	AR-11
AR d.v.	INETA BUKA	20.03.2025	Mērogs: 1:100
Izstrādāja	INGA MAČINOVSKA	20.03.2025	Datne: G:\202319_Madona_Platja_39008_PAKKAIDROJUMA_RAKSTIS\02_AR01_DV02AR.dwg