



COKOLA MEZGLS
1:10

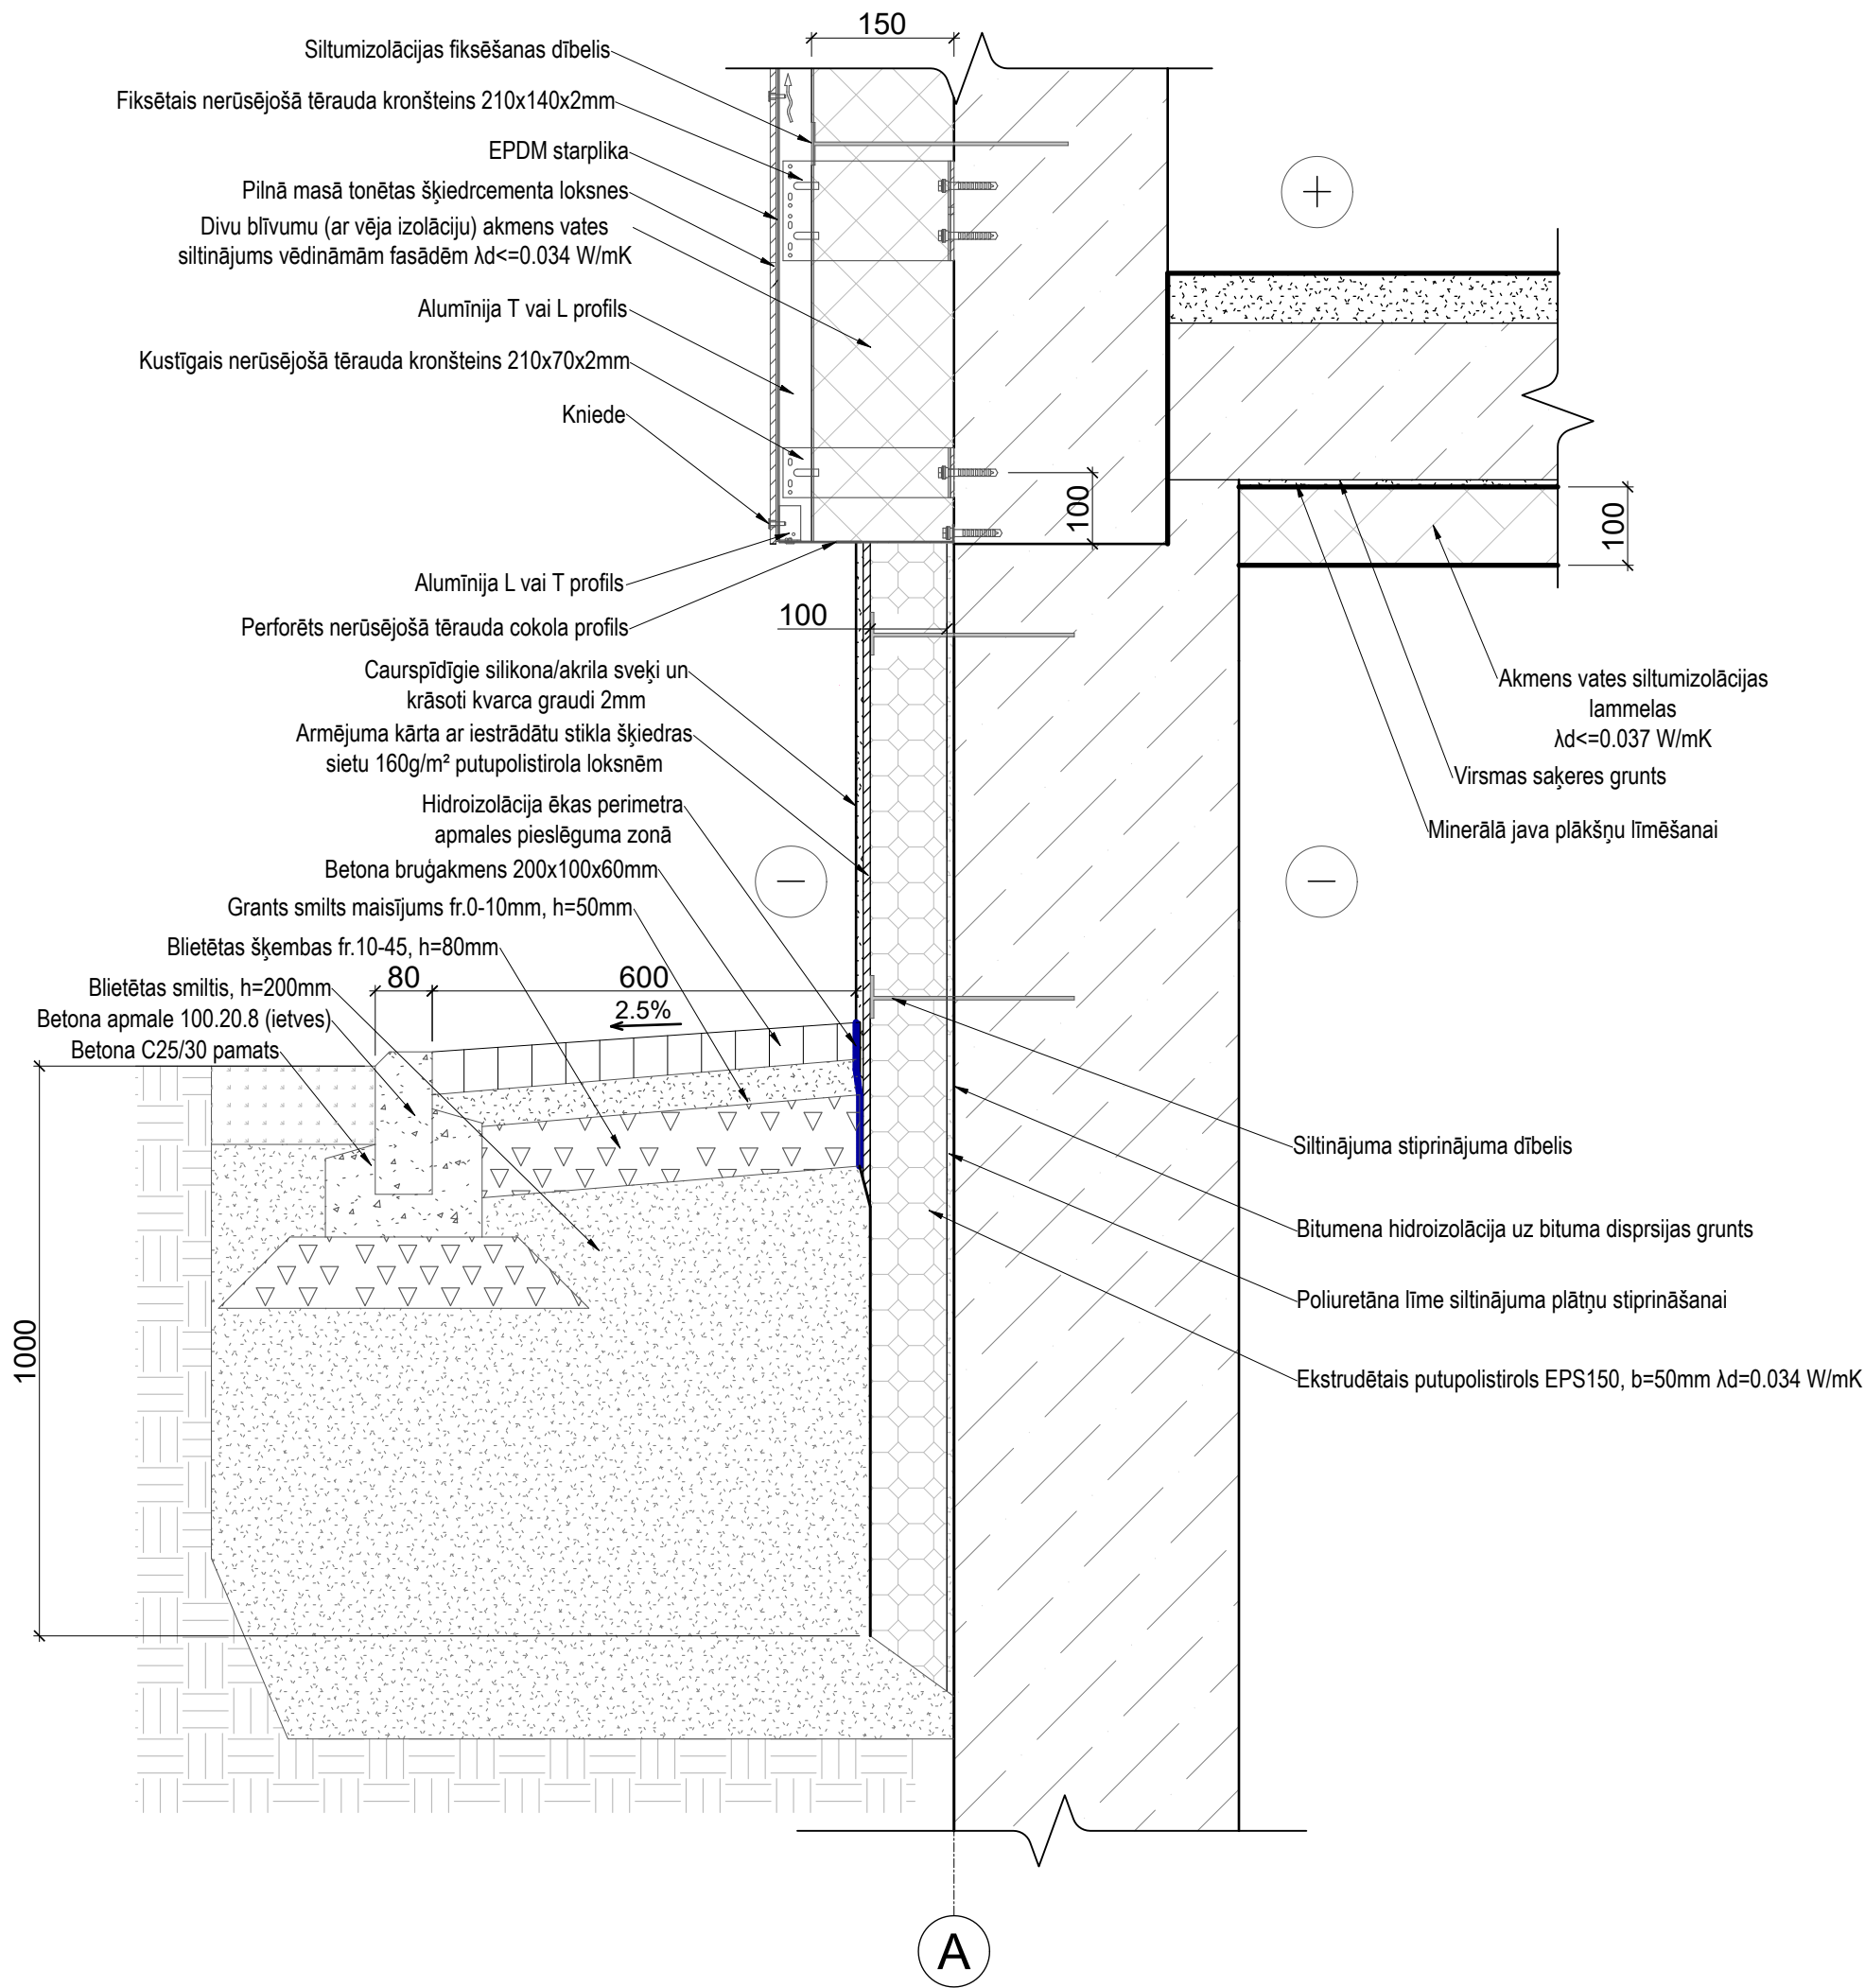

GARENSIENAS PARAPETA MEZGLS
1:10

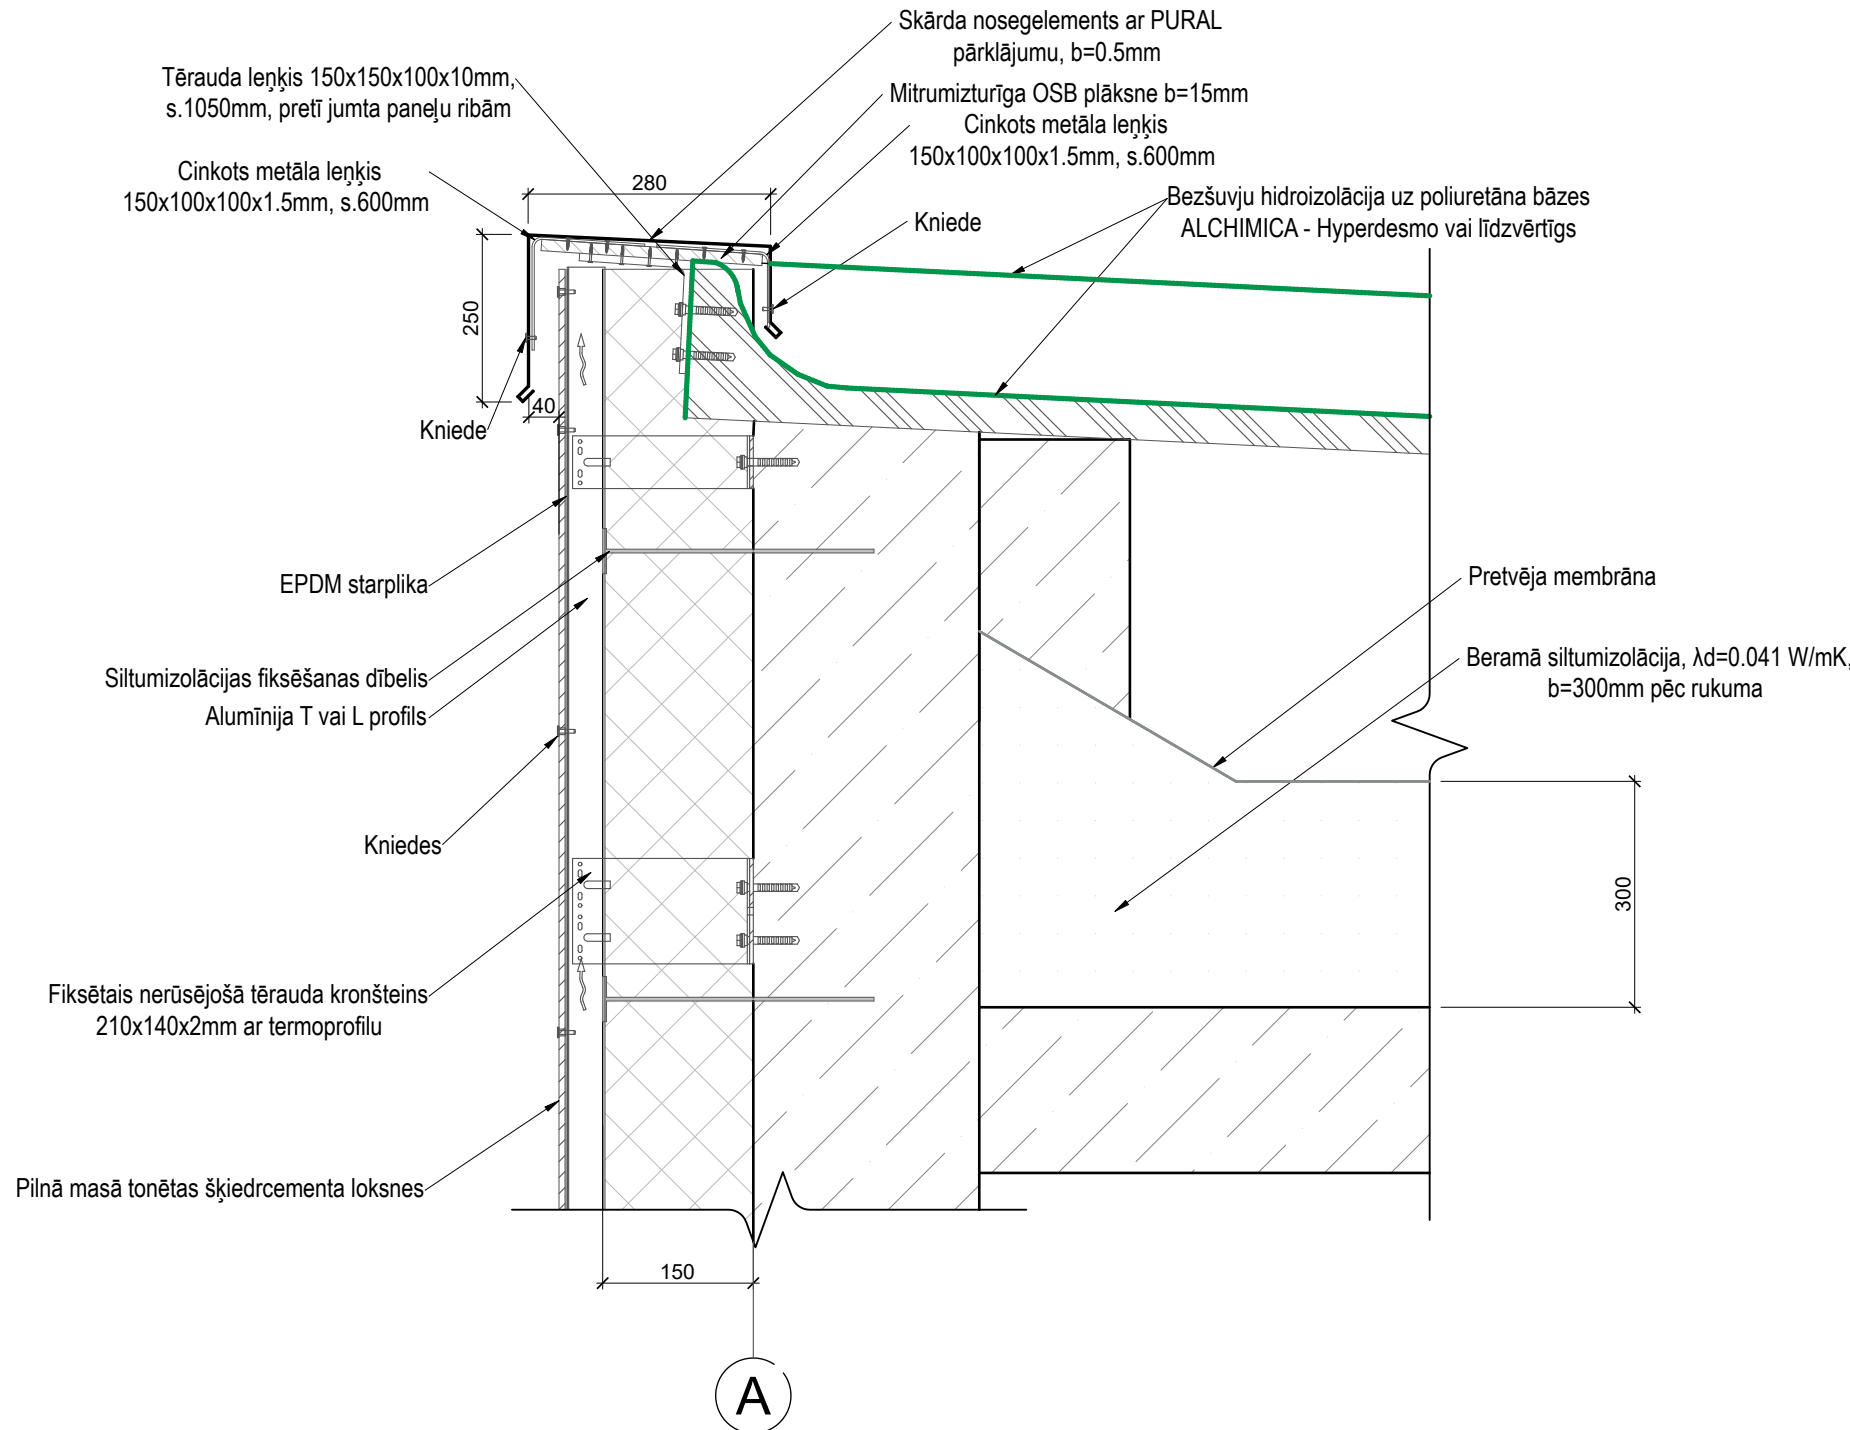

PIEZĪMES:

- Visi izmēri doti milimetros, augstuma atzīmes metros;
- Lapa skatāma kopā ar visu projektu;
- Visus izmantojamās materiālus iestrādāt un izbūvēt saskaņā ar ražotāja izdotajiem norādījumiem;
- Pirms būvdarbu uzsākšanas būvuzņēmējam jāpārbauda visi esošie un projektētie izmēri.

Būvprojekta izstrādātājs:  "BRK PROJEKTI" SIA Būvkomersanta reģ. Nr. 14439 reģ. Nr. 45403050593 Kastaņu iela 4, Jēkabpils, t.29455679		Būvobjekta nosaukums un adrese: "DAUDZDZĪVOKĻU DZĪVOJAMĀS MĀJAS ENERGOEFEKTIVITĀTES PAAUGSTINĀŠANAS PASĀKUMI", Raiņa iela 39, Madona, Madonas nov, LV-4801	
Rasējuma lapa: COKOLA MEZGLS, GARENSIENAS PARAPETA MEZGLS		Pasūtījuma Nr. _____ Arh. reģ. Nr. 22/2025/BRK	
AR d.v. _____ INETA BUKA		Rasējuma marka un Nr. AR-15	
Izstrādāja _____ INGA MAĻINOVSKA		Mērogs: 1:10	
_____		Datne: _____	