


IEEJAS JUMTIŅA ATJAUNOŠANAS MEZGLS
1:10

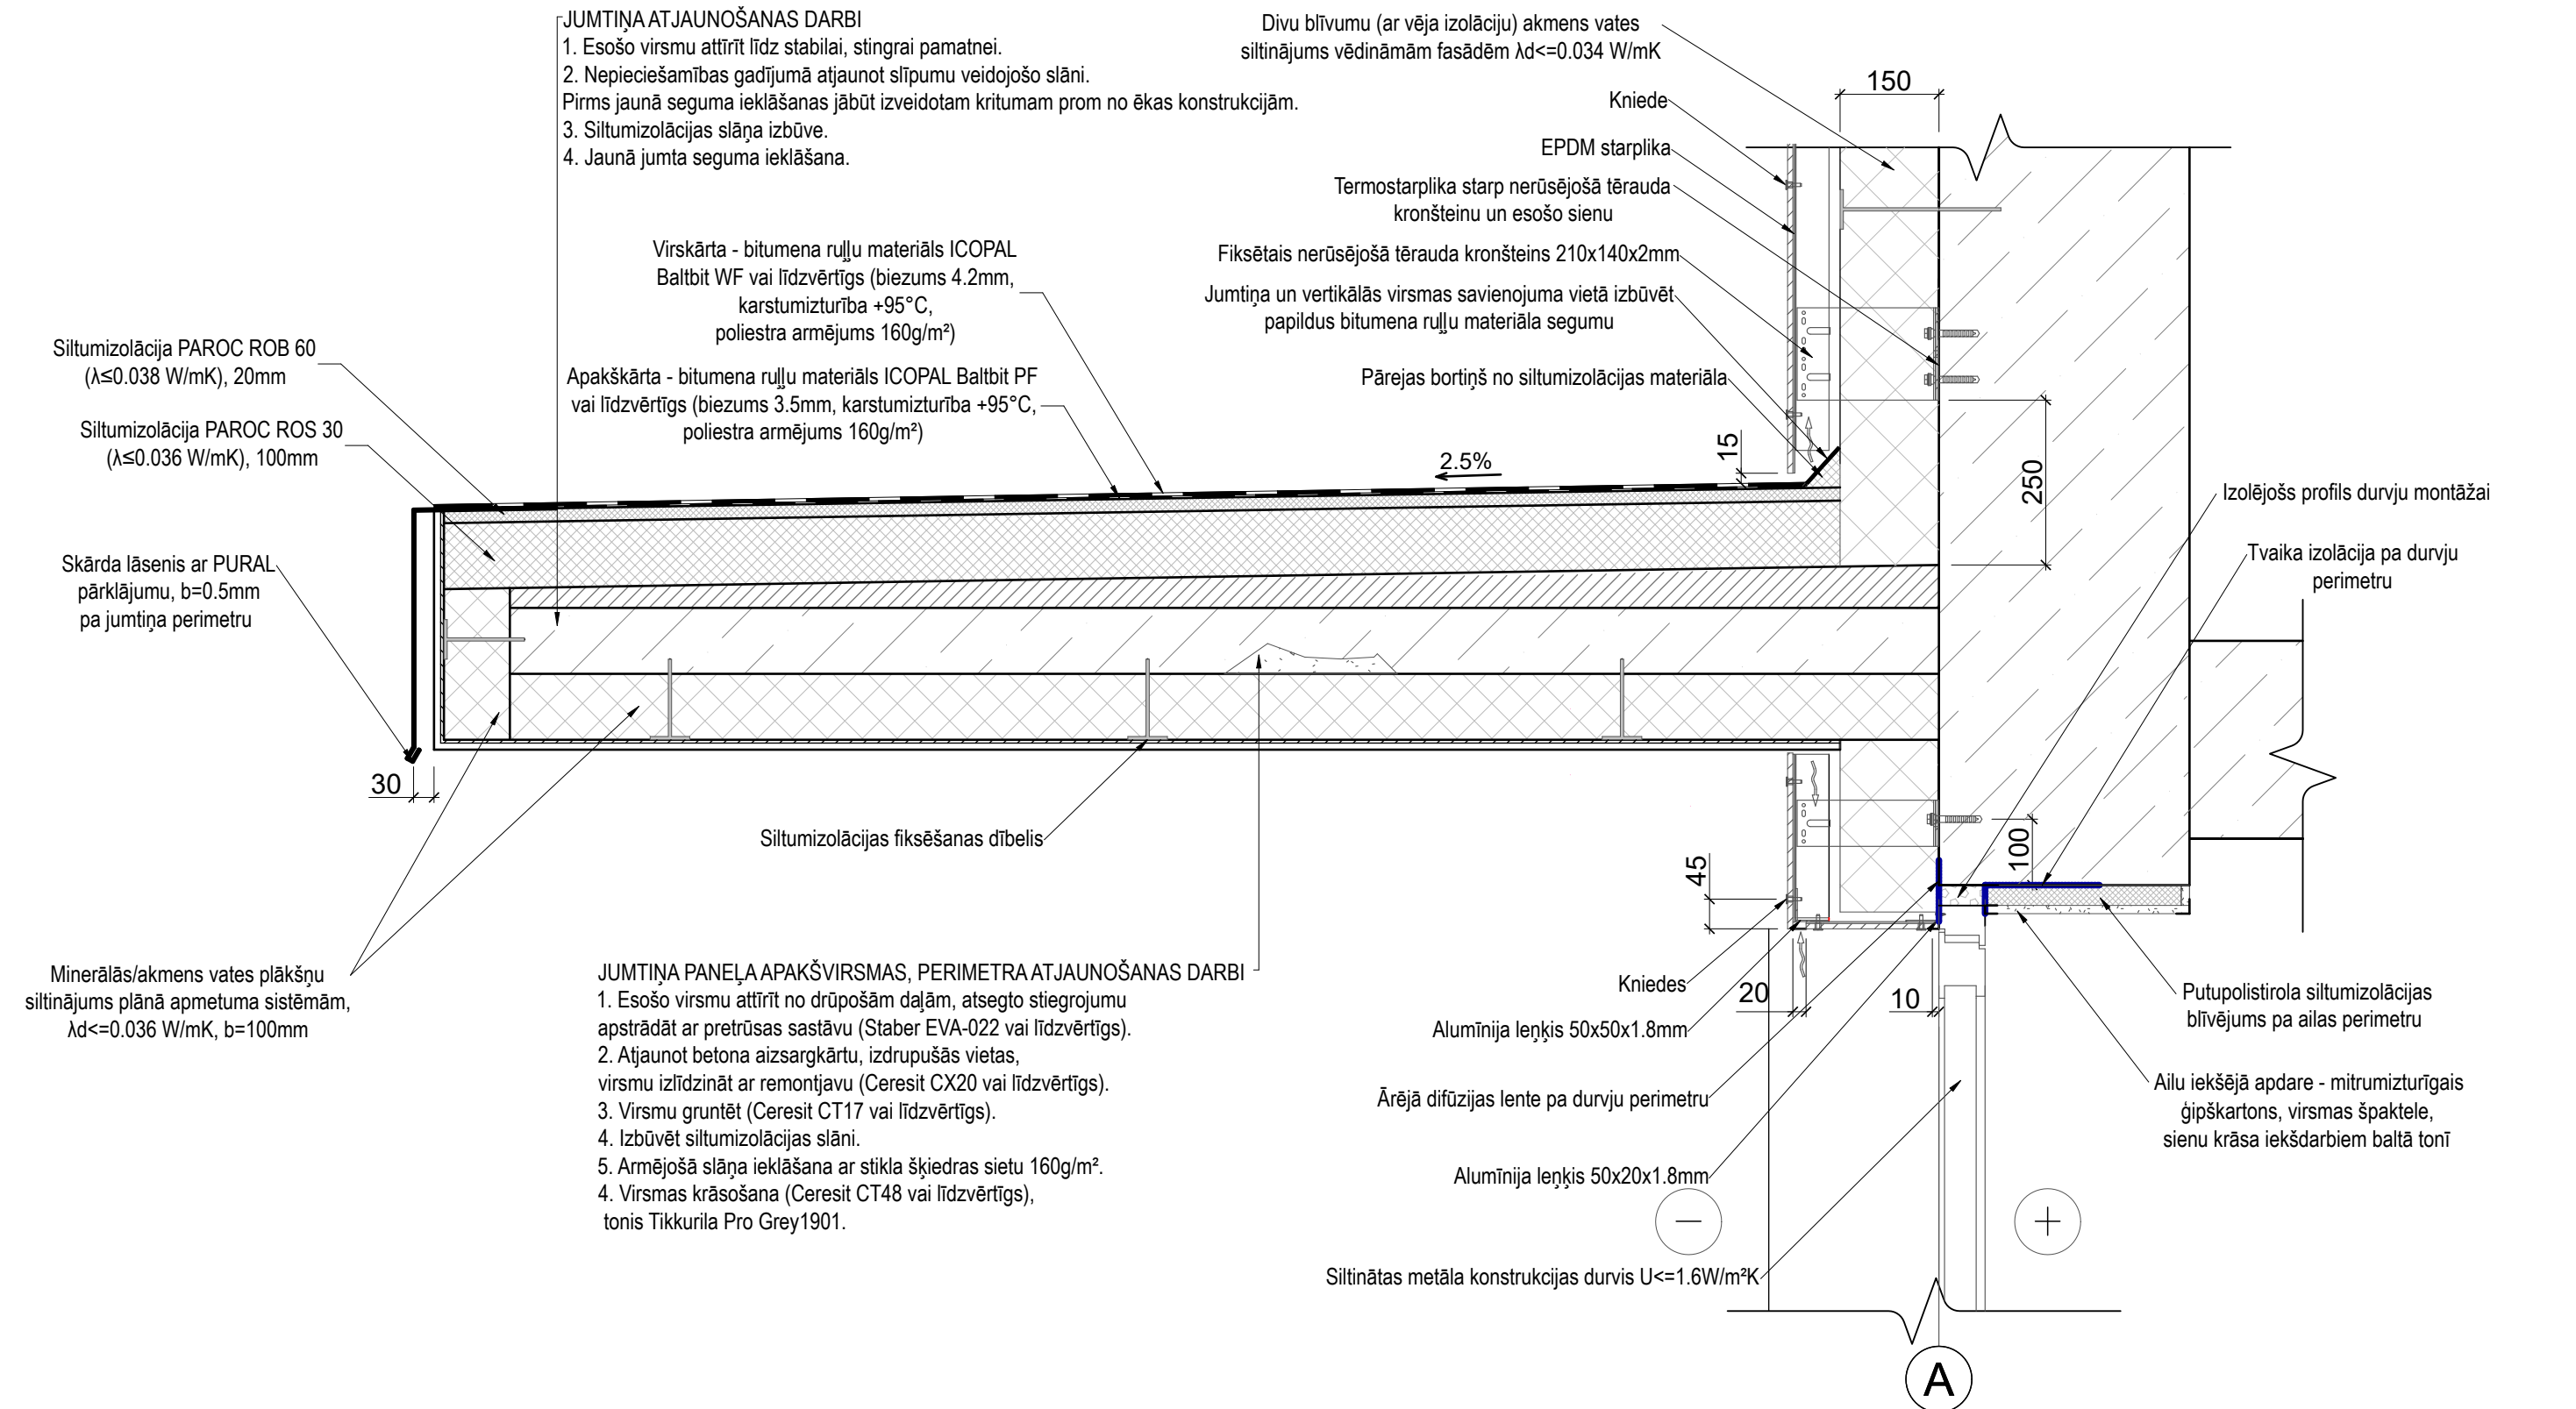

PIEZĪMES:

1. Visi izmēri doti milimetros, augstuma atzīmes metros;
2. Lapa skatāma kopā ar visu projektu;
3. Visus izmantojamos materiālus iestrādāt un izbūvēt saskaņā ar ražotāja izdotajiem norādījumiem;
4. Pirms būvdarbu uzsākšanas būvuzņēmējam jāpārbauda visi esošie un projektētie izmēri.

Būvprojekta izstrādātājs:  "BRK PROJEKTI" SIA Būvkomersanta reģ. Nr. 14439 reģ. Nr. 45403050593 Kastaņu iela 4, Jēkabpils, t.29455679		Būvobjekta nosaukums un adrese: "DAUDZDZĪVOKĻU DZĪVOJAMĀS MĀJAS ENERGOEFEKTIVITĀTES PAAUGSTINĀŠANAS PASĀKUMI", Raiņa iela 39, Madona, Madonas nov, LV-4801	
Rasējuma lapa: IEEJAS JUMTIŅA ATJAUNOŠANAS MEZGLS		Rasējuma marka un Nr. AR-17	
Pasūtījuma Nr.		Arh. reģ. Nr. 22/2025/BRK	
AR d.v.	INETA BUKA	20.03.2025	Mērogs: 1:10
Izstrādāja	INGA MAĻINOVSKA	20.03.2025	Datne: O:\250318_Madona_Raiņa 39\08_PASKAIDROJUMA RAKSTS\02_AR01_DWG\AR.dwg