
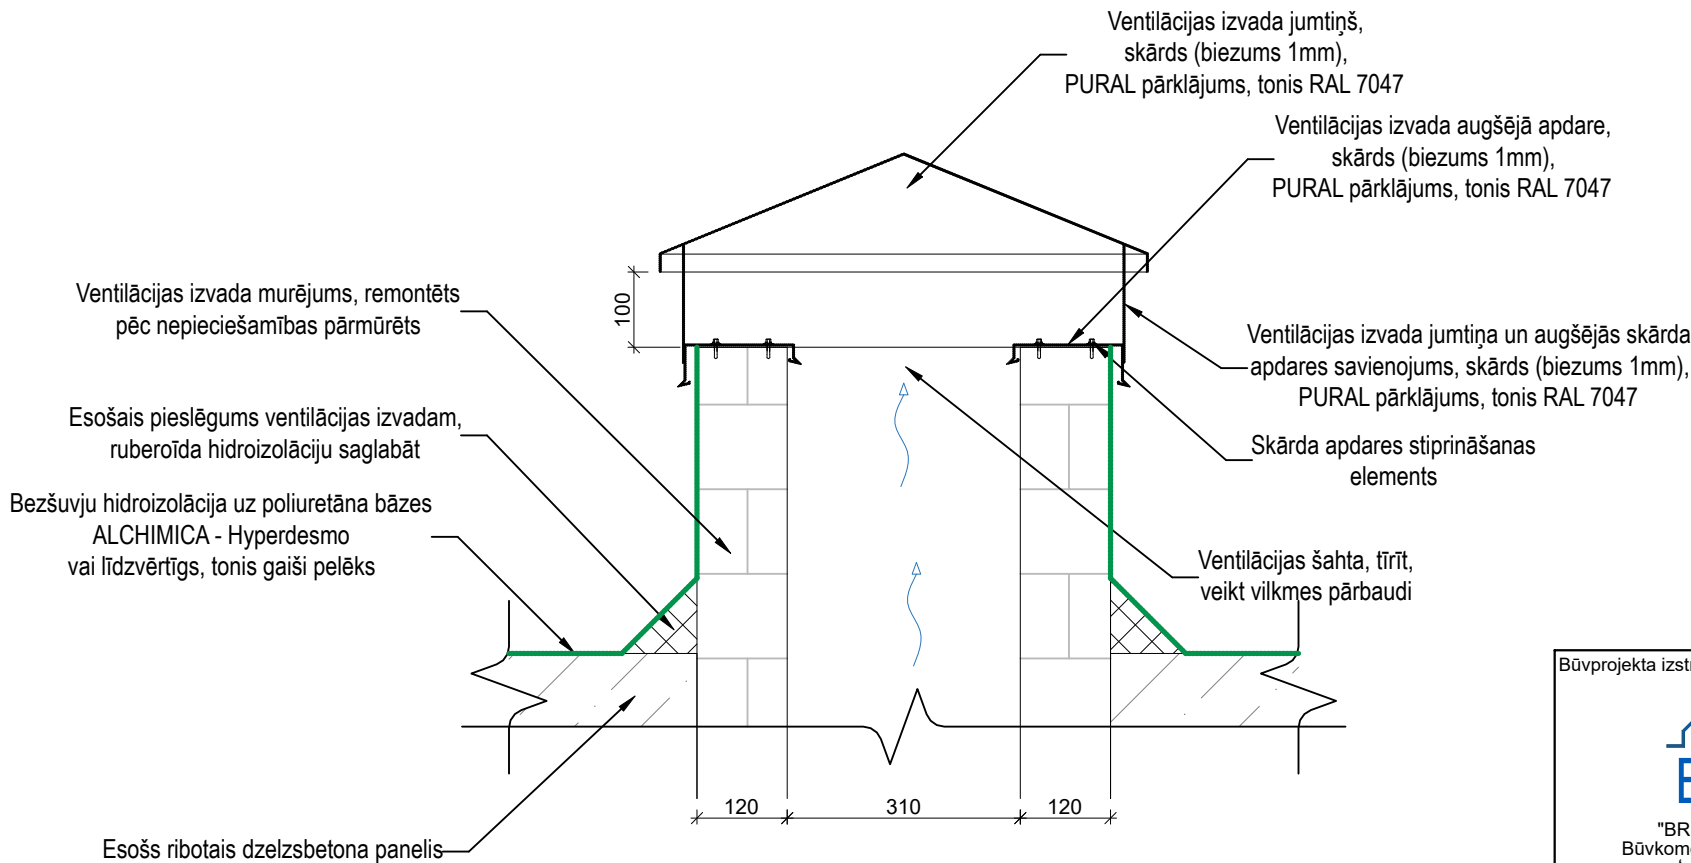


VENTILĀCIJAS IZVADU MEZGLI
1:10

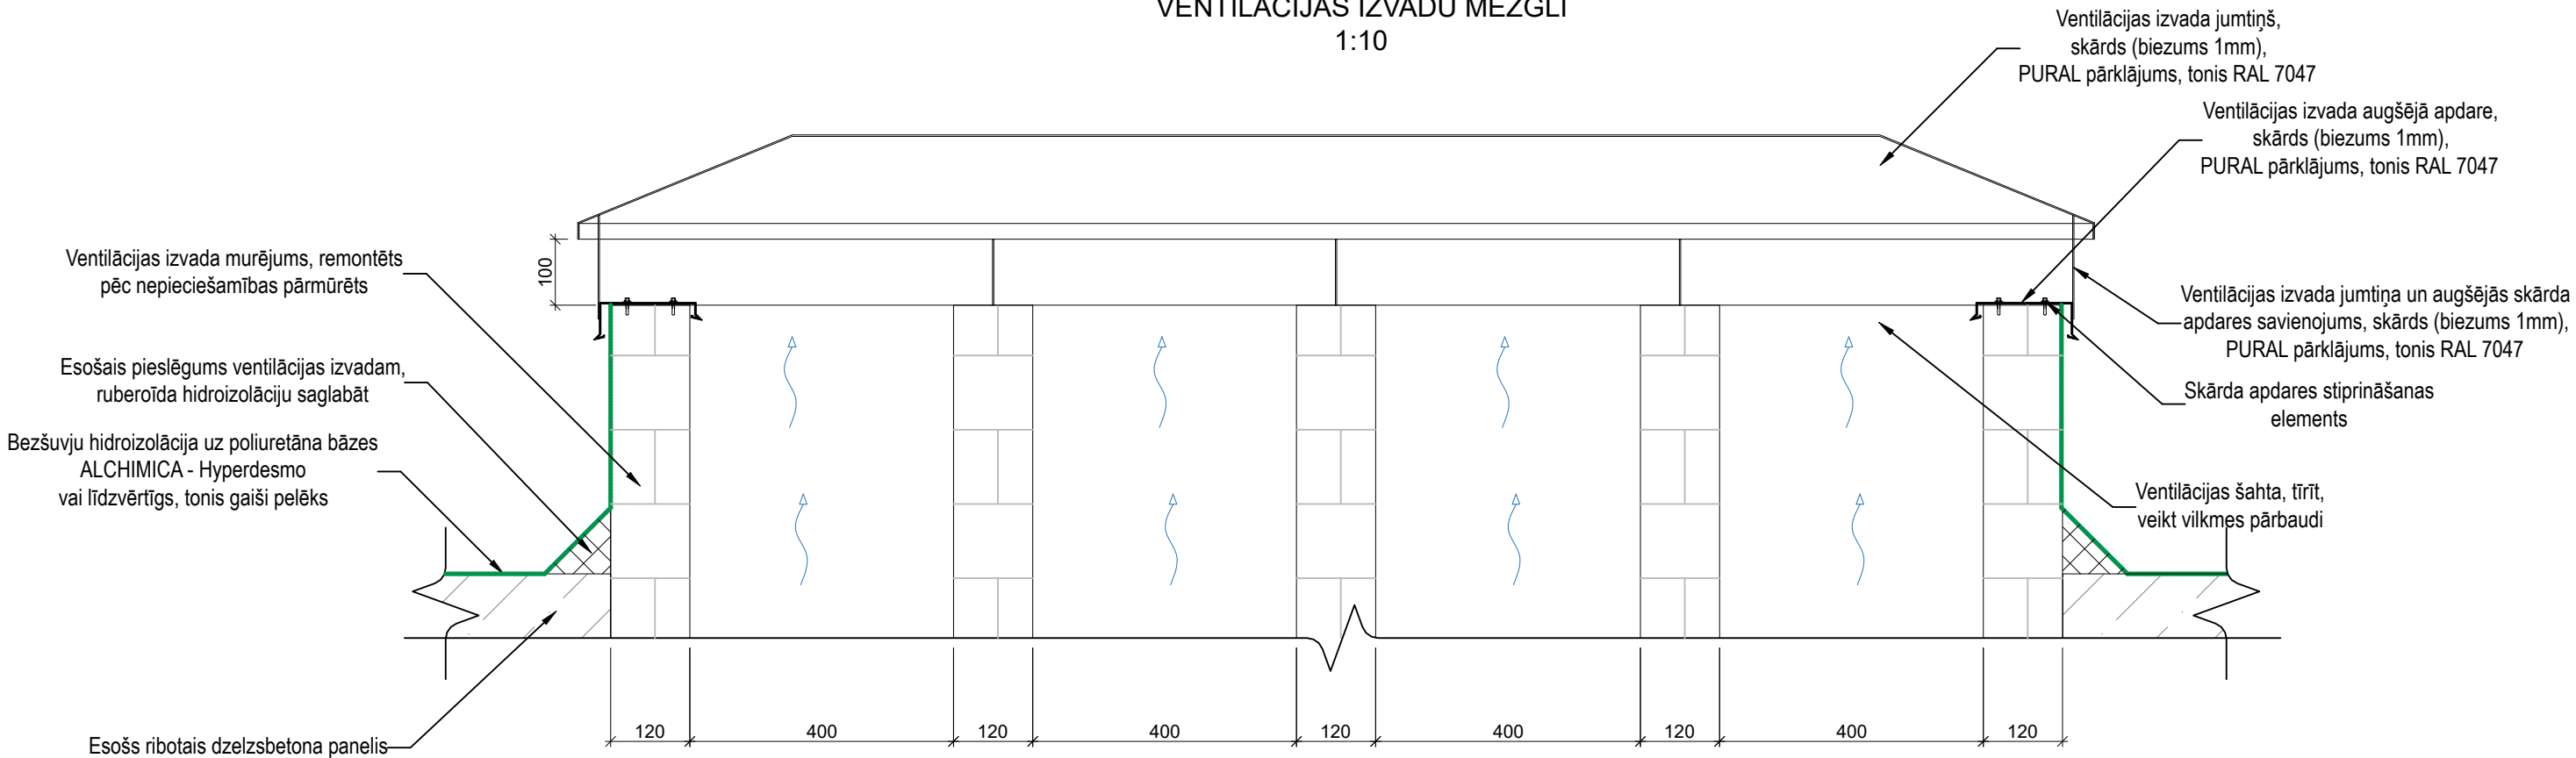

- PIEZĪMES:**
1. Visi izmēri doti milimetros, augstuma atzīmes metros;
 2. Lapa skatāma kopā ar visu projektu;
 3. Visus izmantojamos materiālus iestrādāt un izbūvēt saskaņā ar ražotāja izdotajiem norādījumiem;
 4. Pirms būvdarbu uzsākšanas būvuzņēmējam jāpārbauda visi esošie un projektētie izmēri.

Būvprojekta izstrādātājs:  "BRK PROJEKTI" SIA Būvkomersanta reģ. Nr. 14439 reģ. Nr. 45403050593 Kastaņu iela 4, Jēkabpils, t.29455679		Būvobjekta nosaukums un adrese: "DAUDZDZĪVOKĻU DZĪVOJAMĀS MĀJAS ENERGOEFEKTIVITĀTES PAAUGSTINĀŠANAS PASĀKUMI", Raiņa iela 39, Madona, Madonas nov, LV-4801	
Rasējuma lapa: VENTILĀCIJAS IZVADU MEZGLI		Rasējuma lapa:	
Pasūtījuma Nr.		Arh. reģ. Nr. 22/2025/BRK	
AR d.v. INETA BUKA		Rasējuma marka un Nr. AR-18	
Izstrādāja INGA MAĻINOVSKA		Mērogs: 1:10	
		Datne: 20.03.2025	