



KĀPŅU TELPU SIENU APDARE
M 1:100

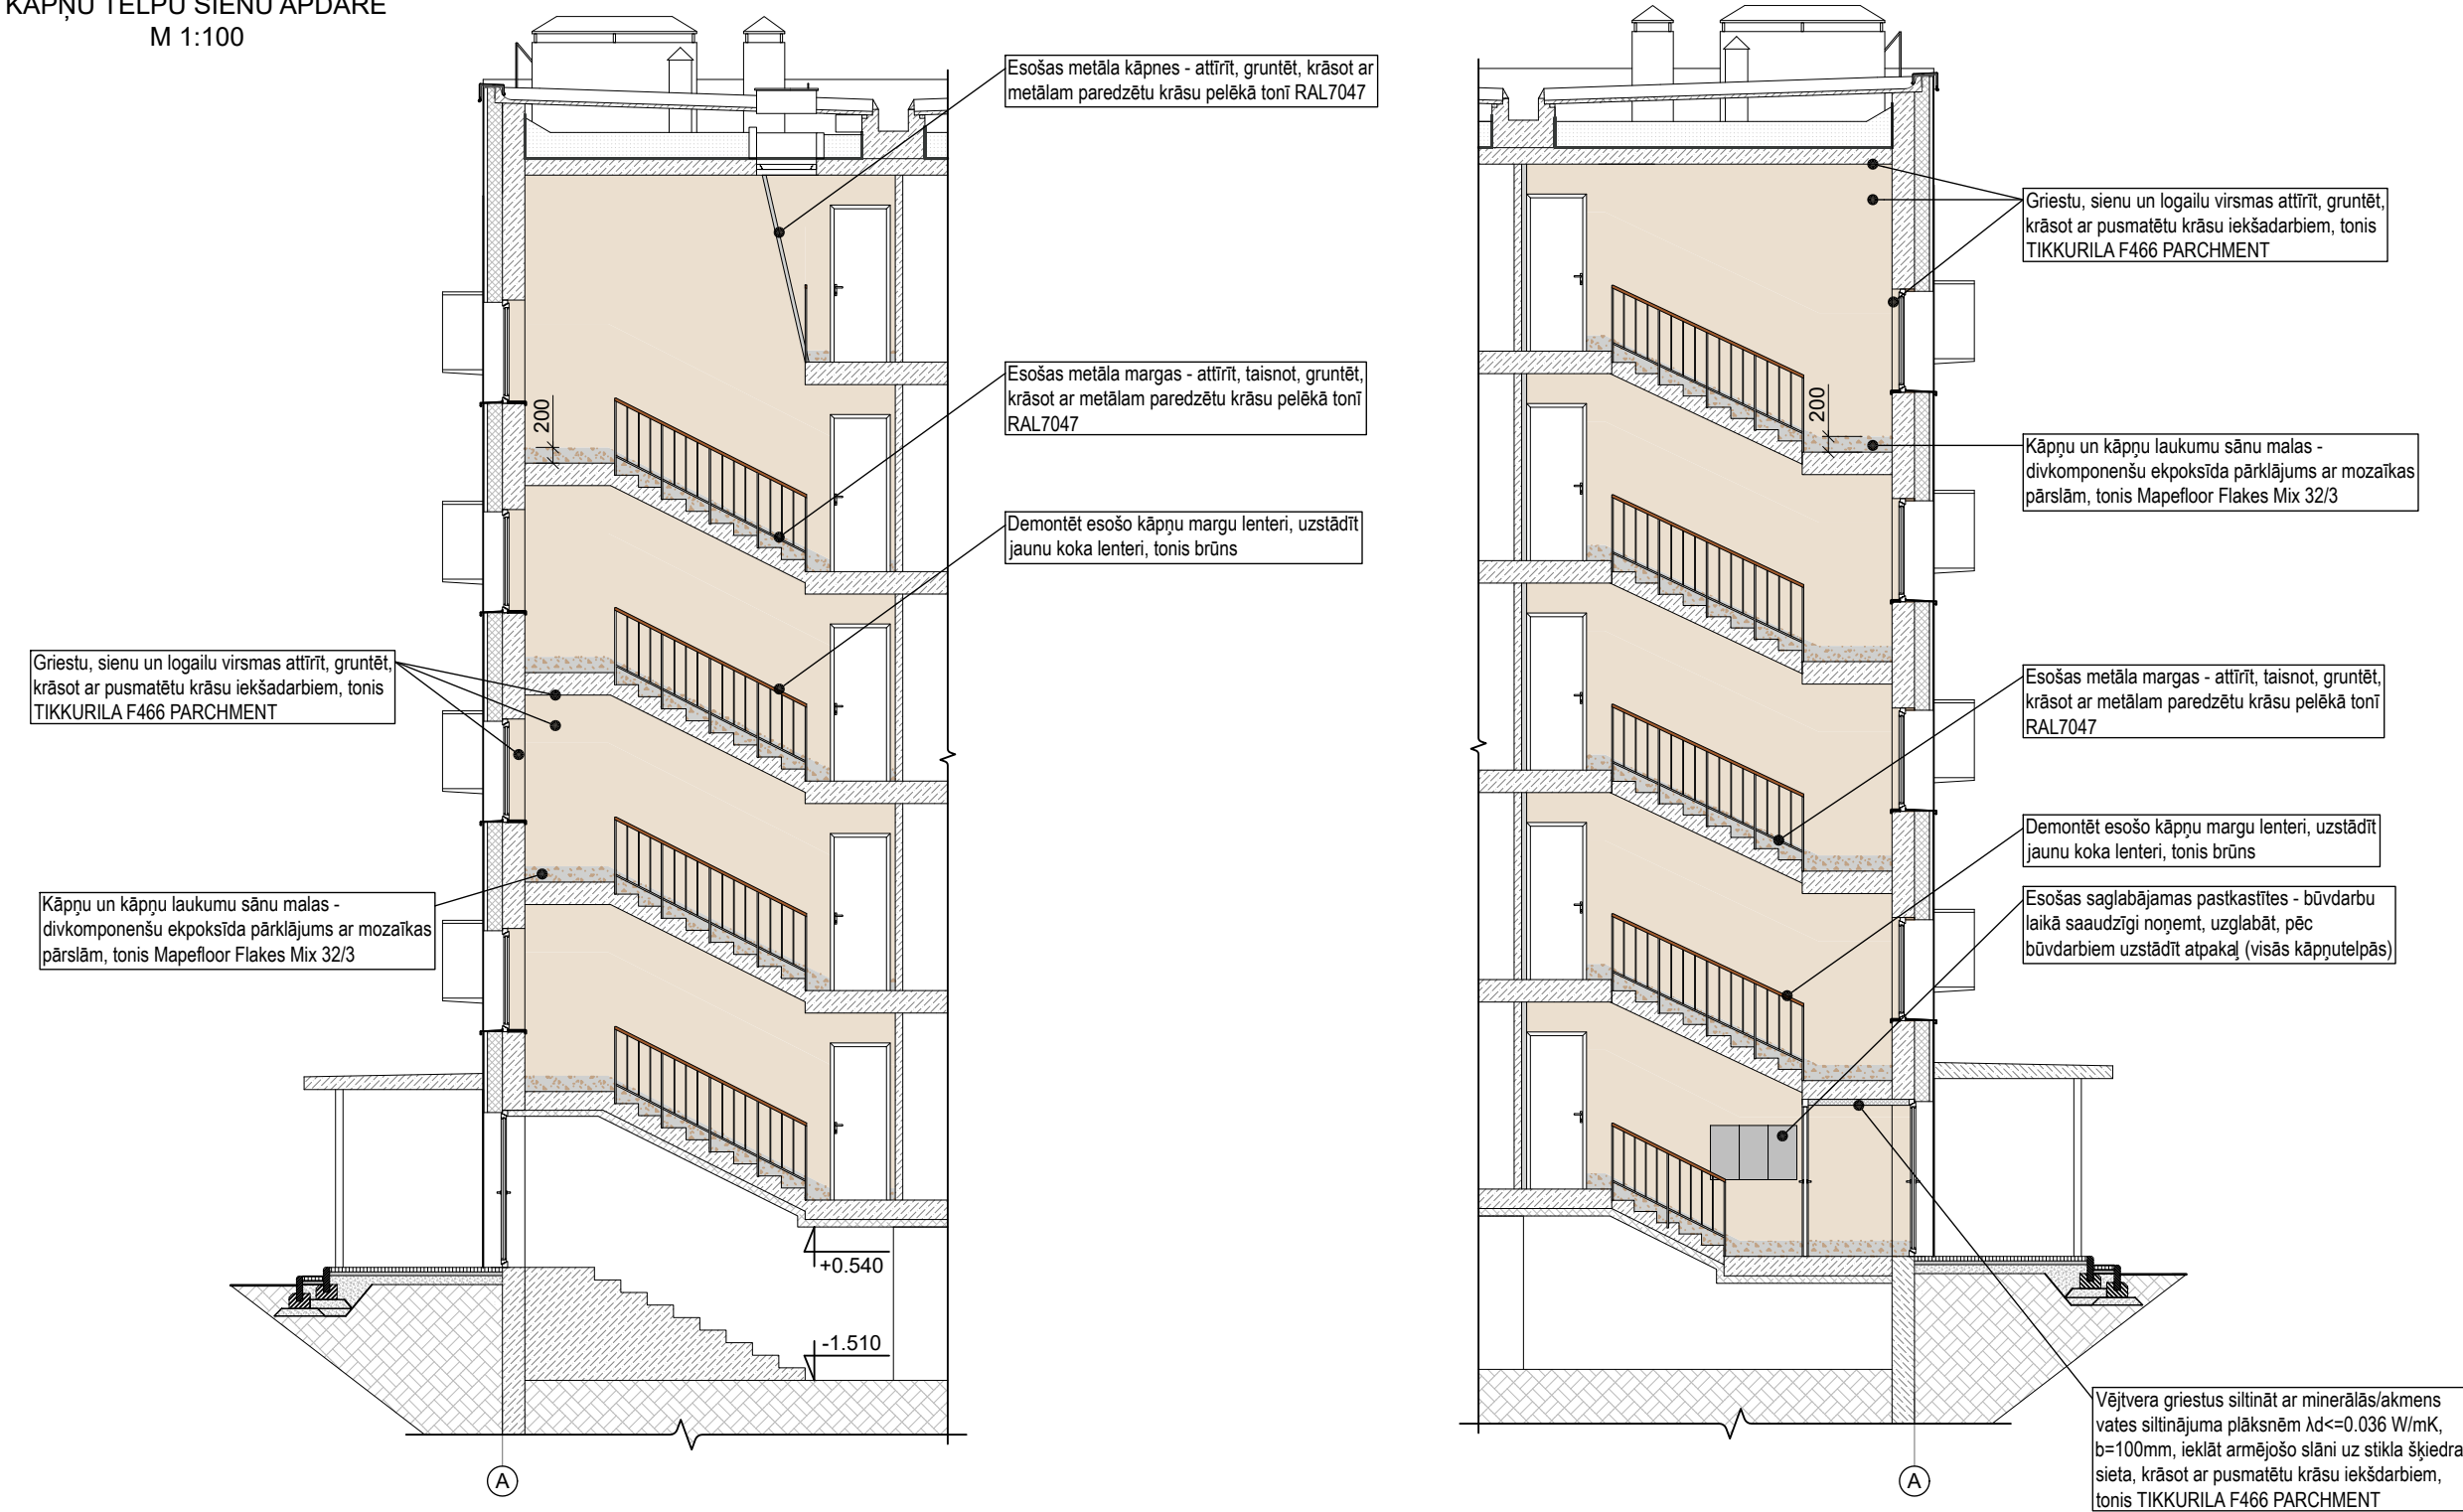


KĀPŅU TELPAS GRĪDU APDARE
M 1:50

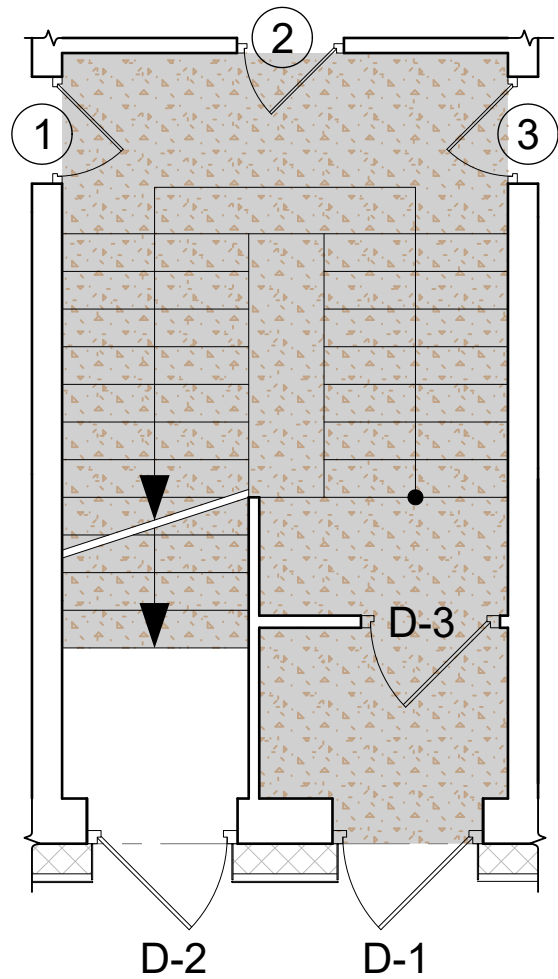


PIENEMTIE APZĪMĒJUMI

- Esošās sienas
- Ārsienas siltinājums
- Kāpņu telpas grīdas - divkomponentu epoksīda pārklājums. Ar bēšām mozaikas pārslām.

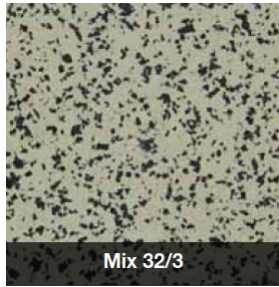

MAPEFLOOR FLAKES

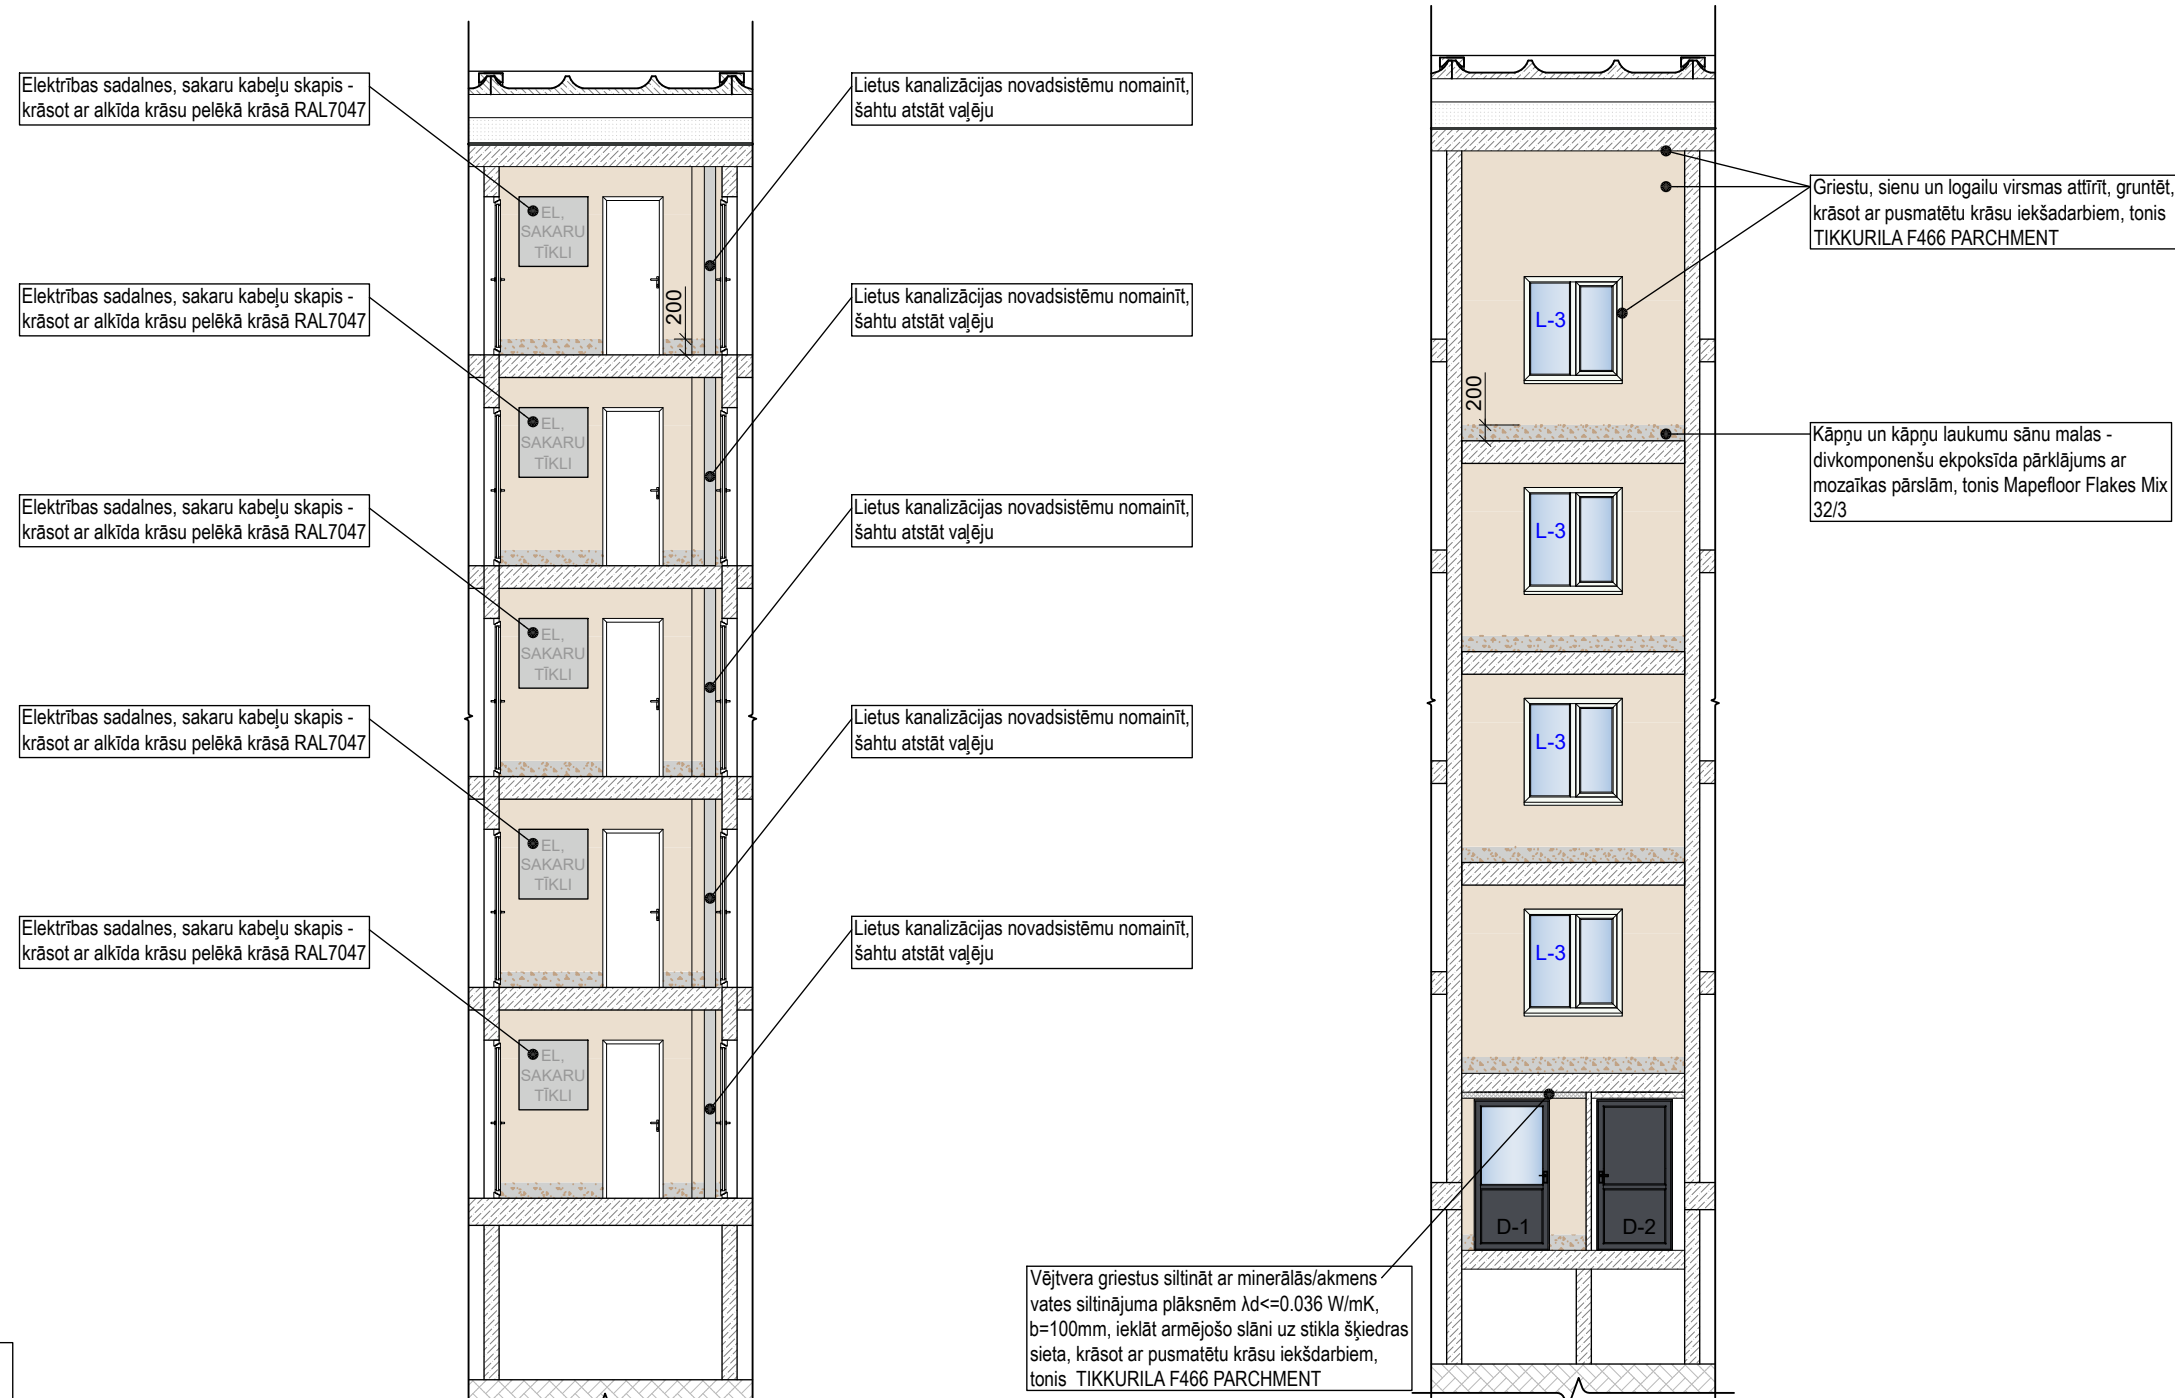

TIKKURILA
F466
PARCHMENT

PIEZĪMES:

- Par nosacīto $\pm 0,000$ atzīmi pieņemta ēkas kāpņu telpas grīdas līmeņa atzīme;
- Visi izmēri doti milimetros, augstuma atzīmes metros;
- Lapa skatāma kopā ar visu projektu;
- Visus izmantojamās materiālus iestrādāt un izbūvēt saskaņā ar ražotāja izdotajiem norādījumiem;
- Pirms būvdarbu uzsākšanas būvuzņēmējam jāpārbauda visi esošie un projektētie izmēri.

Būvprojekta izstrādātājs:  "BRK PROJEKTI" SIA Būvkomersanta reģ. Nr. 14439 reģ. Nr. 45403050593 Kastaņu iela 4, Jēkabpils, t.29455679		Būvobjekta nosaukums un adrese: "DAUDZDZĪVOKĻU DZĪVOJAMĀS MĀJAS ENERGOEFEKTIVITĀTES PAAUGSTINĀŠANAS PASĀKUMI", Raiņa iela 39, Madona, Madonas nov, LV-4801	
Rasējuma lapa: KĀPŅU TELPU APDARE		Pasūtījuma Nr.	
AR d.v.		Arh. reģ. Nr.	
Izstrādāja		Rasējuma marka un Nr.	
INGA MAĻINOVSKA		AR-19	
01.04.2025		Mērogs:	
01.04.2025		1:50; 1:100	
Datne:		O:\250118_Madona_Raiņa_39\08_PAAUGSTINAJUMA_RAKSTS\02_AR\01_DWG\AR.dwg	