


# GĀZESVADA IZVADS NO ZEMES UN IEVADS ĒKĀ (GĀZES IEVADU ĒKĀ PĀRBŪVE)

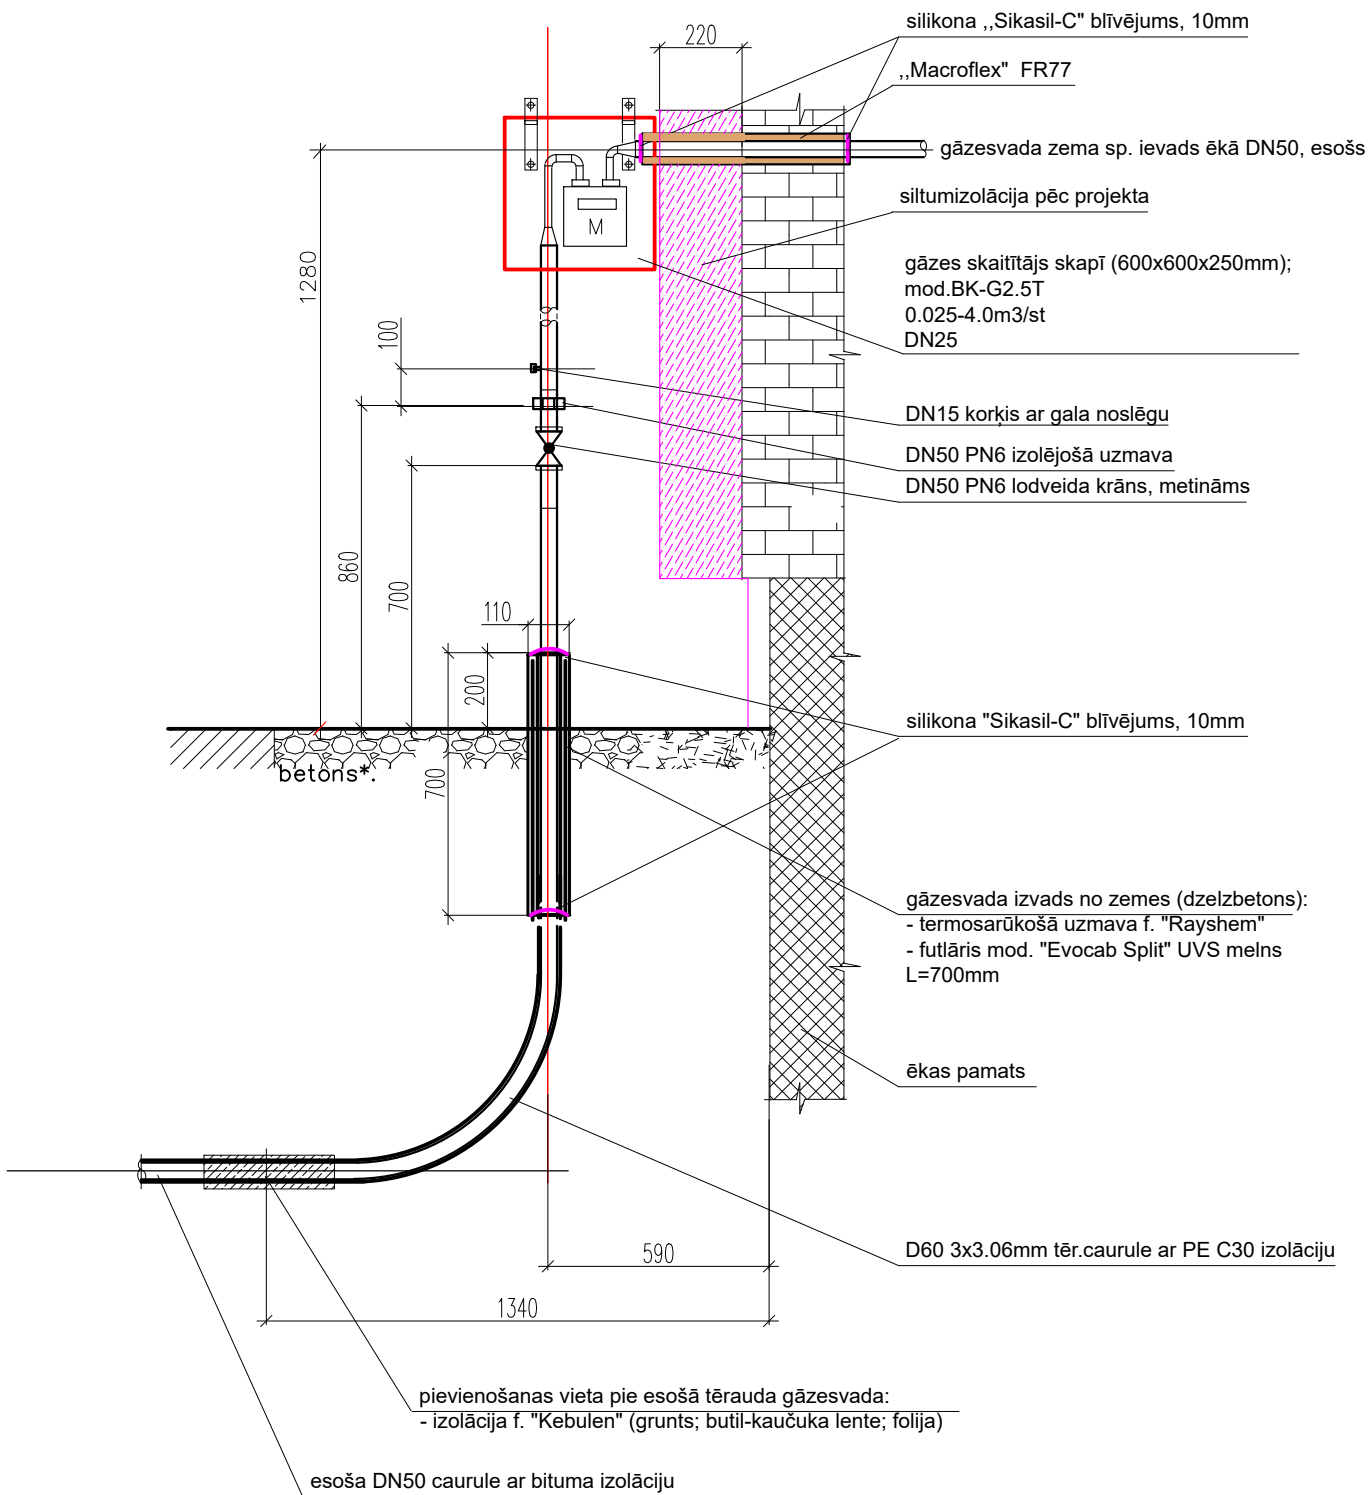

Būvprojekta izstrādātājs:



"BRK PROJEKTI" SIA  
Būvkomersanta reģ. Nr. 14439  
reģ. Nr. 45403050593  
Kastaņu iela 4, Jēkabpils, t.29455679

Būvobjekta nosaukums un adrese:

"DAUDZDZĪVOKĻU DZĪVOJAMĀS MĀJAS  
ENERGOEFEKTIVITĀTES PAAUGSTINĀŠANAS PASĀKUMI",  
Raina iela 39, Madona, Madonas nov, LV-4801

Rasējuma lapa:

## GĀZES IEVADA ĒKĀ PĀRBŪVES RISINĀJUMS

Pasūtījuma Nr.

Arh. reģ. Nr.

22/2025/BRK

|                       |
|-----------------------|
| Rasējuma marka un Nr. |
|-----------------------|

AR-20

|         |            |
|---------|------------|
| AR d.v. | INETA BUKA |
|---------|------------|

20.03.2025

5 Mērogs:

B.M.

|            |                 |
|------------|-----------------|
| Izstrādāja | INGA MAĻINOVSKA |
|------------|-----------------|

20.03.2025

5. Datne:

O:\250318\_Madona\_Raina 39\08\_PASKAIDROJUMA RAKSTS\02\_AR\01\_DWGI\AR.dwg