


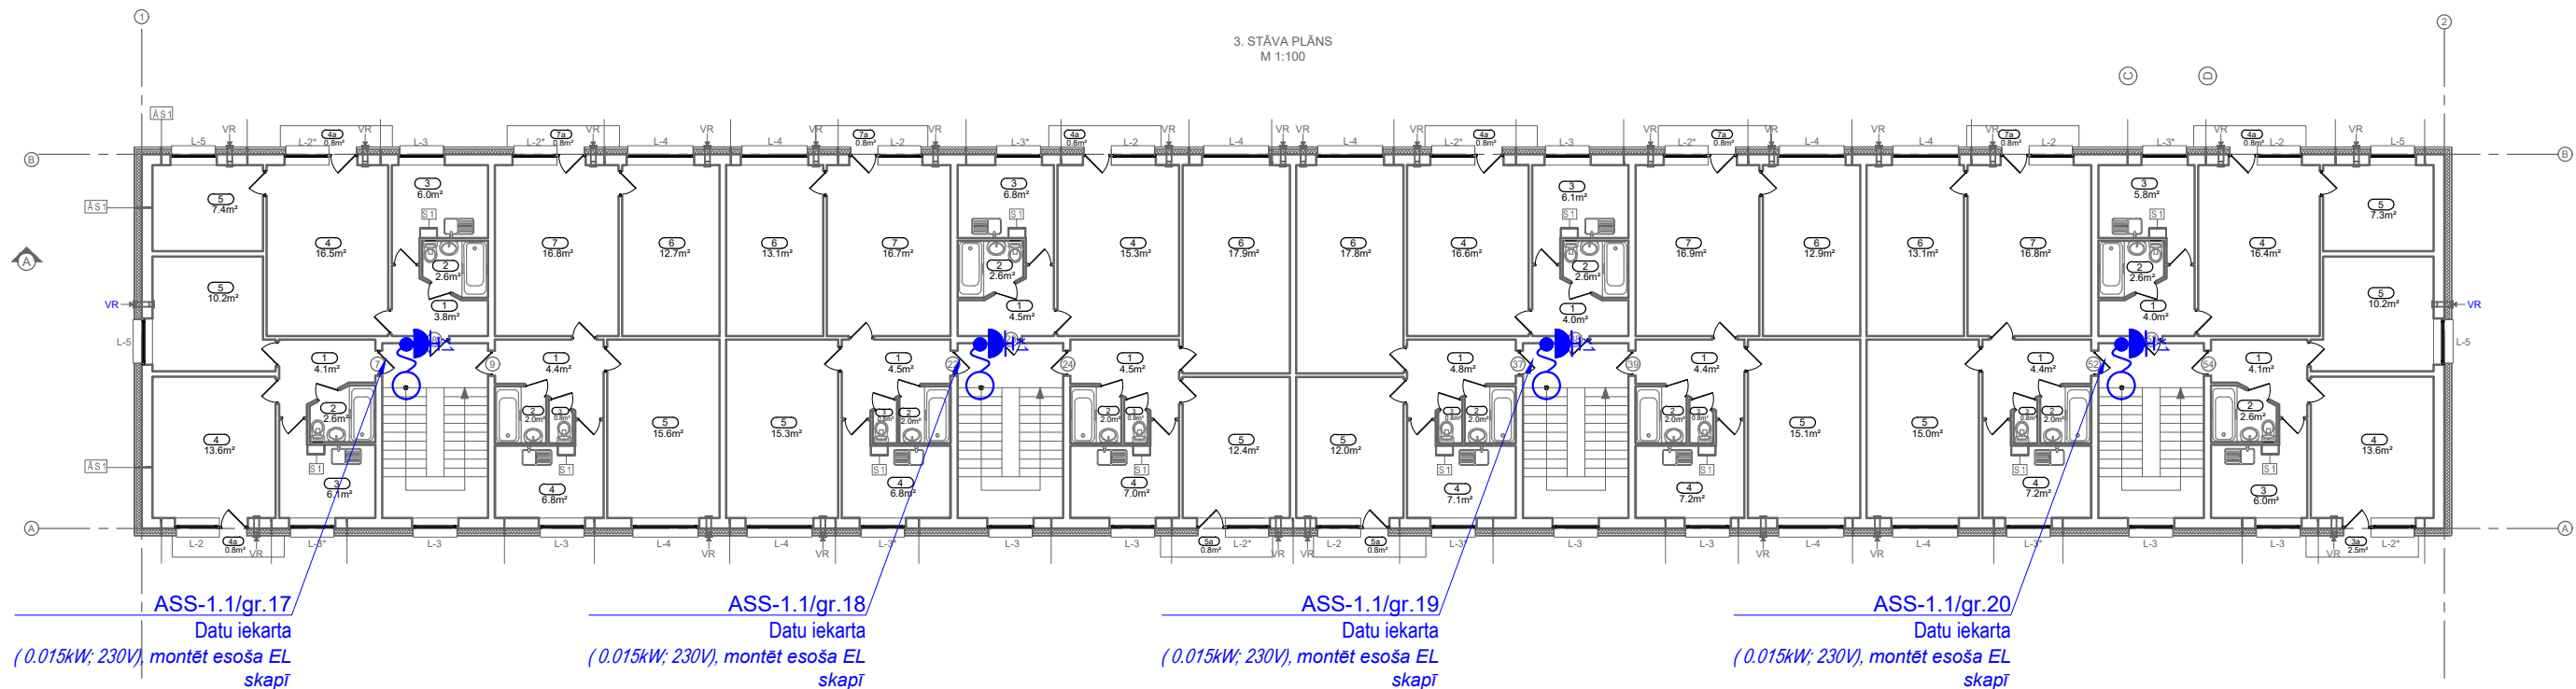

Cauruļu/kabeļu montāžas norādes.

Aizsargcaurules komplektēt ar kabeļu buksieri, ja caurulē uzreiz netiek ievērts kabelis.

EL un ESS tīklu aizsargcauruļu trašu horizontālajam attālumam jābūt vismaz 0,15-0,2m.

Aizsargcauruļu trases pielāgot tehnoloģijai, kā arī darbu gaitā saskaņot ar Pasūtītāja.

Ievērot pieļaujamo savstarpējos attālumus EL un ESS kabeļiem:

Neekranēts EL un neekranēts ESS kabelis savstarpējais attālums 200mm;

Neekranēts EL un ekranēts ESS kabelis savstarpējais attālums 50mm;

Ekranēts EL un neekranēts ESS kabelis savstarpējais attālums 30mm;

Ekranēts EL un ekranēts ESS kabelis savstarpējais attālums 0mm;

Neekranēts EL un optiskais ESS kabelis savstarpējais attālums 0mm;

UZMANĪBU:

Dzīvokļos atļauts izmantot Cca regulējama EL kabeļus un caurules, kas atbilst/certificētas EU;

Ēkas koplietošanas zonās - kāpņu telpās/gaitenīšos/pagarbos atļauts pieļaut tikai halogēnu (Cca-s1,d1,a1 regulējama) nesaturušos kabeļus un caurules

Piezīmes:

Visus darbus izpildīt saskaņā ar "ELEKTROIETAIŠU IZBŪVES NOTEIKUMIEM" un "ELEKTRISKO TĪKLU AIZSARDZĪBAS NOTEIKUMIEM", un citiem normatīviem dokumentiem..

EL kabeļu tīklu izpildīt ar Cu kabeļiem, tos montējot pa sienu konstrukcijām gludajās caurulēs virs apmetuma izpildījumā.

Kabeļu trases plānā parādītas nosacīti, tās precizēt montāžas laikā, atbilstoši LVS HD 60364-5-52.

Precīzus ēkas izmērus un piesaistes skatīt AR daļā.

Montāžas darbus veikt pēc šāda principa:

- Kabeļu instalāciju atklātā vidē veikt pa sienām plastmasa halogēnbrīvas caurulēs.
- Kabeļi, ja tas tiek montēti atklātā veidā stiprināt ik 30cm, bet ja montēti plastmasa halogēnbrīvas caurulē stiprināt ik 50cm.

EL kabeļu stāvvadus, u.c., precizēt darbu gaitā.

Nosacītie EL apzīmējumi

	- Proj. EL pieslēguma izvads, montāža atkarīga no tehn. iekārtas
	- Proj. elektriskais sienas kontakts (230V, 16A, IP20, V/A)

Būvprojekta izstrādātājs: "BRK PROJEKTI" SIA Būvkomersanta reģ. Nr. 14439 reģ. Nr. 45403050593 Kastaņu iela 4, Jēkabpils, t.29455679		Būvobjekta nosaukums un adrese: "DAUDZDZĪVOKĻU DZĪVOJAMĀS MĀJAS ENERGOEFEKTIVITĀTES PAAUGSTINĀŠANAS PASĀKUMI", Raiņa iela 39, Madona, Madonas nov, LV-4801	
		Rasējuma lapa: Apkures raidītāju EL pievads 3 stāvs	
		Pasūtījuma Nr.	Arh. reģ. Nr. 22/2025/BRK
		Rasējuma marka un Nr. EL-07	
B. d.v.	MATĪSS SOMS	27.05.2025.	Mērogs: b/M
Izstrādāja	MATĪSS SOMS	27.05.2025.	Datne: C:\Users\User\Desktop\Matiss\Iaii_Aizsargcaurules\Aizsargcaurules\XXX Mad Rains 39 dzivokli\EL_plani_schemas_Raina_39_Mad_26.05.25.dwg