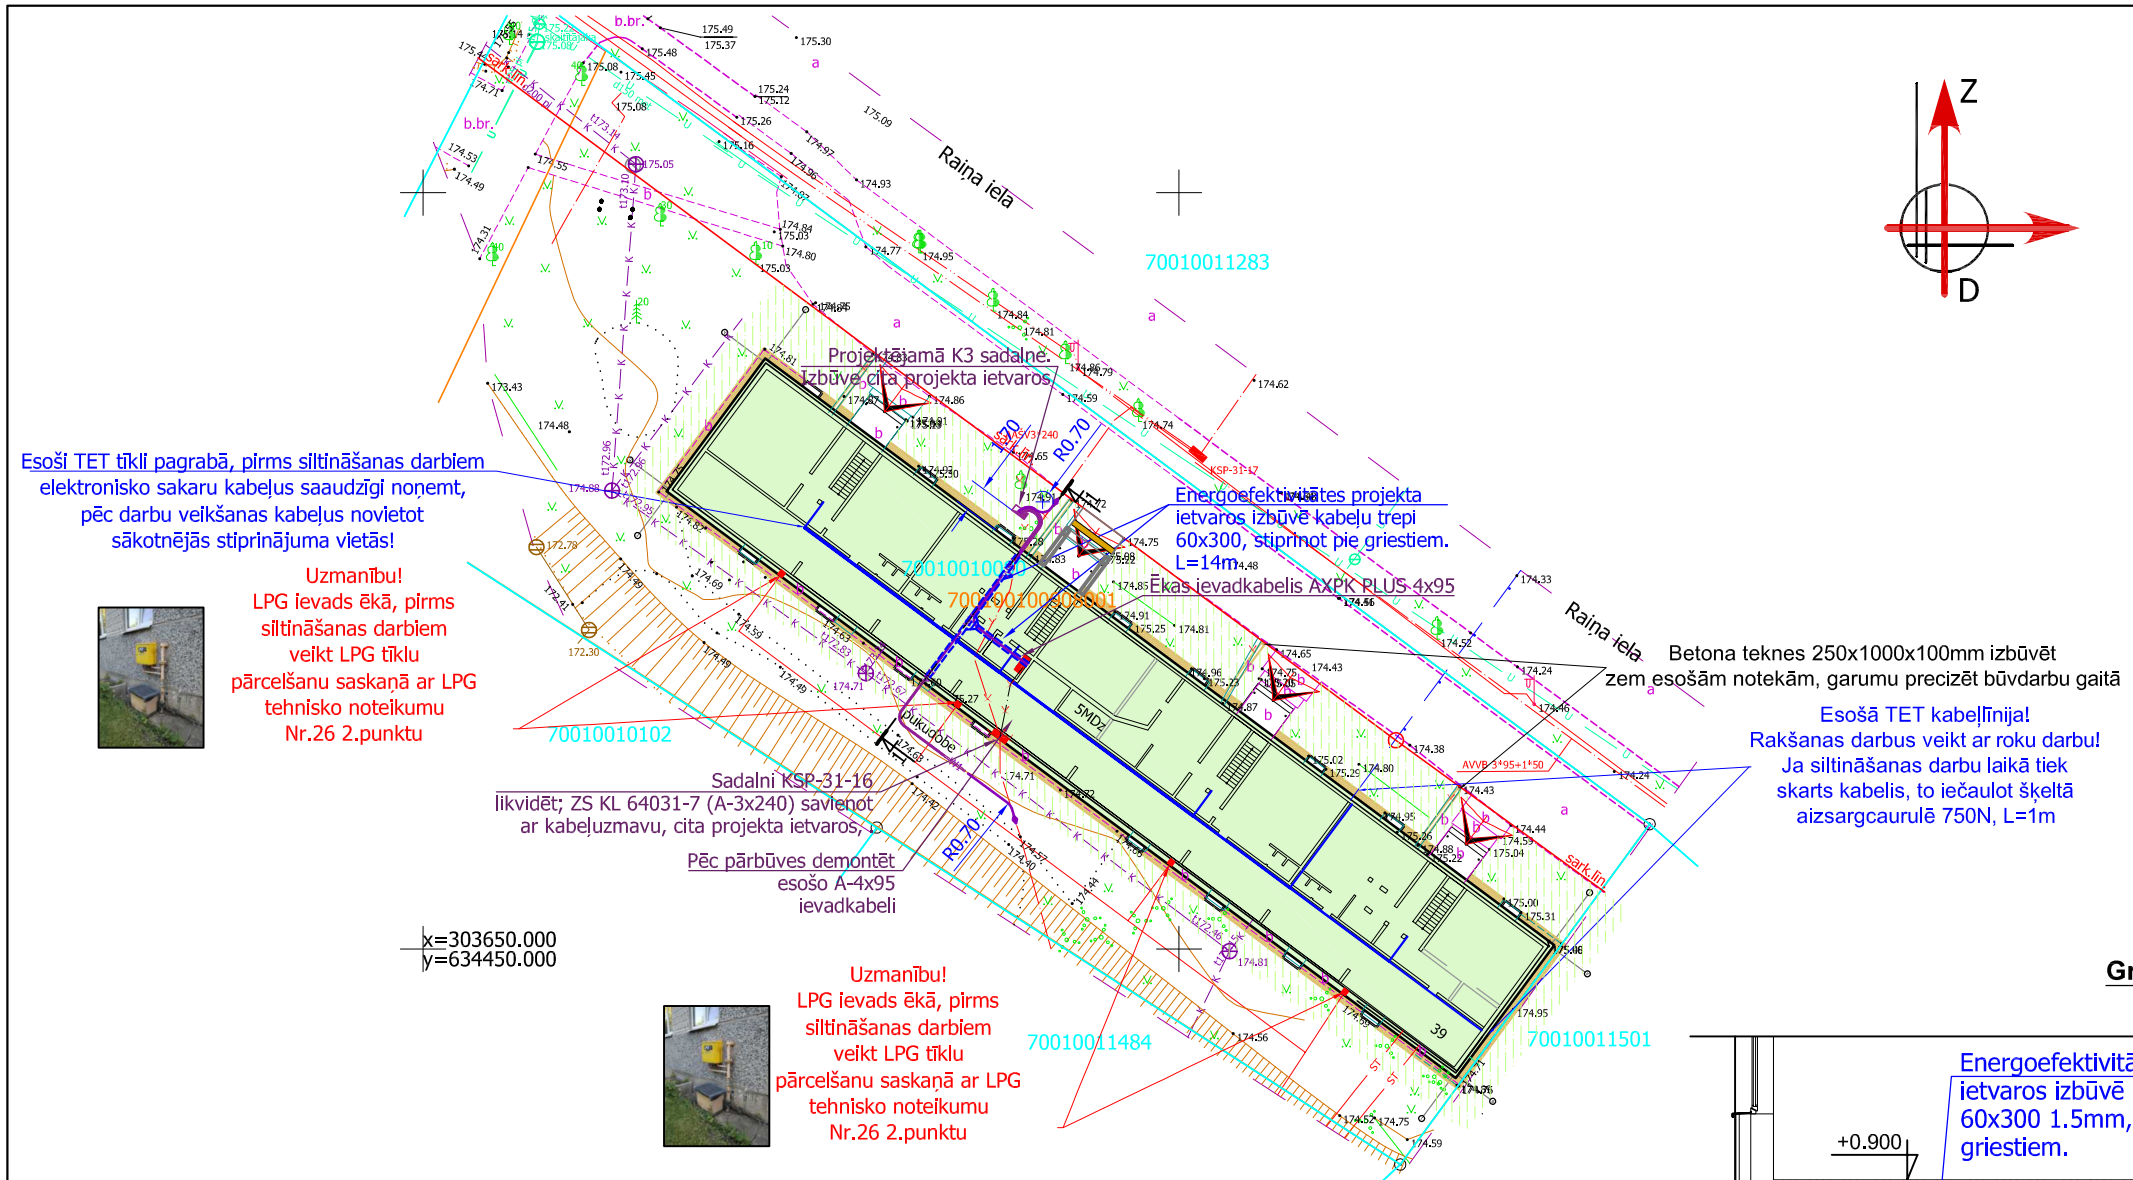

Objekta novietojuma shēma

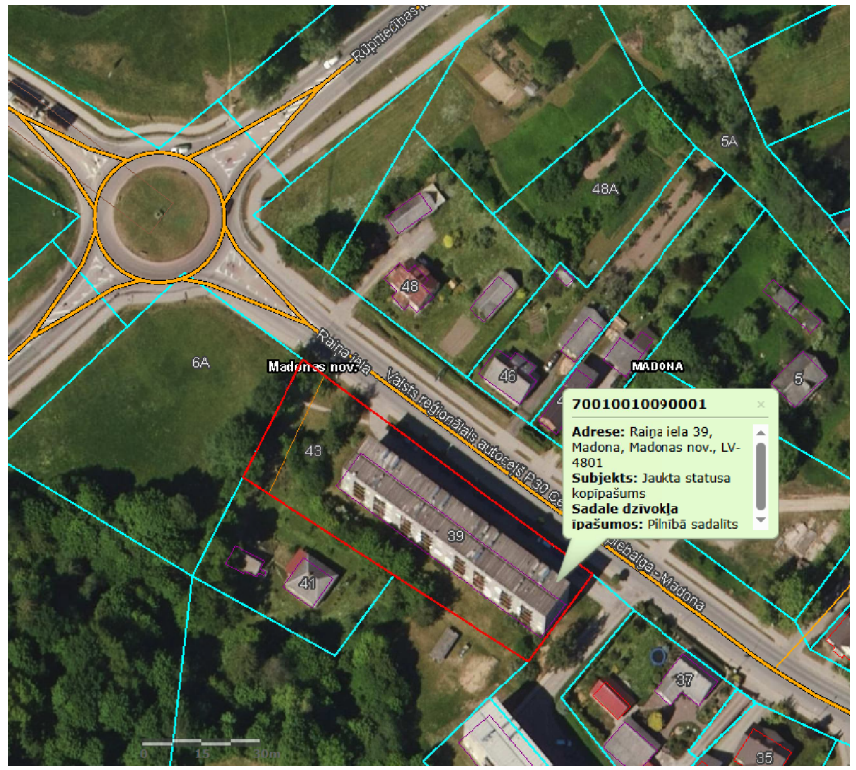

Griezums 1-1
M 1:100

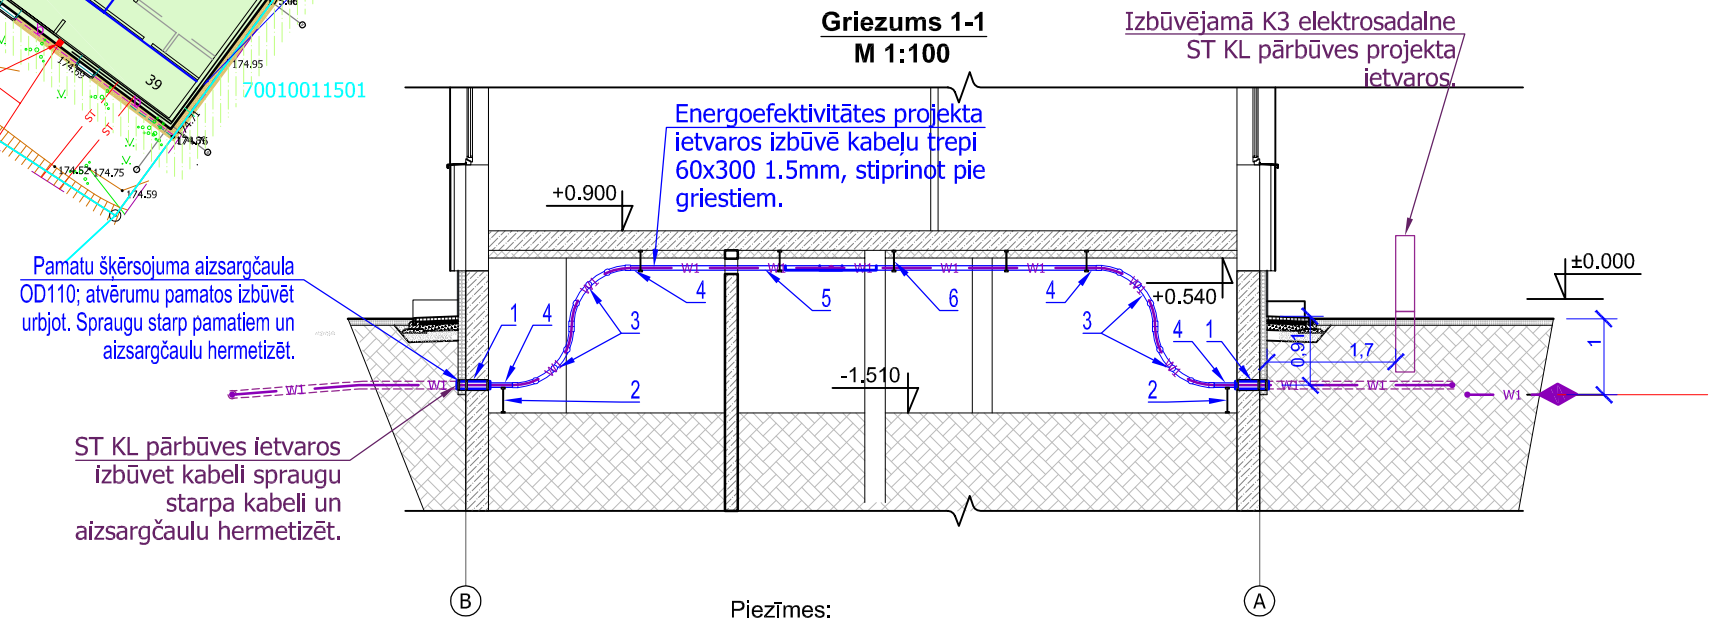

Apzīmējumi:

- Esošas/projektējamas ēkas
- Kabeļtrepe izbūve pagrabā pie griestiem
- Demontējamie objekti
- W1 — Projektējamais ST zemsprieguma kabelis kabeļu aizsargcaurulē (cita projekta ietvaros)
- Projektējamā elektrosadalne ST projekta ietvaros

1. Aizsargčaula OD110 ēkas pamatu šķērsošanai;
2. Balsts 300/60 kabeļtrepei h=0,5m;
3. Vertikālais kabeļtrepes 300/60 1.5mm līkums R=750;
4. Pāreja kabeļtrepe 300/60 1.5mm uz vertikālo līkumu;
5. Kabeļtrepe 300/60 1.5mm;
6. Kabeļtrepes 300/60 stiprinājums pie griestiem L=300mm

Kabeļa 4x240, Ø53mm, minimālais liekuma radiuss 0,64m;
Kabeļa 4x95, Ø34mm, minimālais liekuma radiuss 0,41m.

Piezīmes:
1. Energoefektivitātes projekta ietvaros izbūvēt ST kabeļlīniju pārbūvei šķērsojumus caur ēkas pamatiem un iekšsienām;
2. Pamatos šķersojumiem jābūt hermētiskiem;
3. Energoefektivitātes projekta ietvaros izbūvēt ST kabeļlīniju pārbūvei kabeļtrepes pagrabā ēkas ST KL šķērsojumam un ievadkabelim;
4. Paredzamais zemsprieguma kabelis šķērsojumam 4x240, ievadkabelis 4x95;
5. ST kabeļlīnijas pārbūvi veikt pirms zemes, siltināšanas darbu uzsākšanas ēkas energoefektivitātes paaugstināšanas projektā.
6. Kabeļtrepes 300/60 1.5mm stiprinājums pie griestiem l=30cm.

Piezīmes:
1. Ārējo tīklu pārbūve veicama darbus savstarpēji saskaņojot ar ST elektrotīklu būvniekiem;
2. Labiekārtojuma un segumu atjaunošana paredzēta būvprojekta GP daļā;

Mērniecības Datu Centrs

Objekts: Raiņa iela 43, Madona, Madonas no				
Rasējums: Būvju situācijas plāns M 1:500	Pasūtītājs: SIA "BRK PROJEKTI"			Lapas 1. 1
Reģistrācijas Nr. BS 282539	Izpilddirektora p.i.	Jānis Klīve	21.03.2025	
	Mērniecības datu speciālists	Anete Kiopa	21.03.2025	

Spāres iela 18 k-2, Rīga, LV-1002 Tālr.:+371 67496833 Fakss:+371 67387483 e-pasts:infodati@mdc.lv www.mdc.lv www.topografija.lv

SIA" C PROJEKTI" Ziedu iela 4, Madona Būvkom.Nr. 6649-R				Projekta nosaukums un adrese: Daudzdzīvokļu dzīvojamās ēkas fasādes vienkāršotā atjaunošana energoefektivitātes paaugstināšanai Raiņa iela 39, Madona	Stadija	BP
	Vārds, uzvārds	Paraksts	Datums		Rasējuma: Marka	ELT
					Numurs	2
Būvpr.d.vad.	A.Sproģis		20.05.2025.	Rasējuma nosaukums vai saturs: Plāns ar ārējiem elektroapgādes tīkliem, Griezums 1-1	Mērogs	1:500
Izstrādāja	J.Jirjens		20.05.2025.		Pasūtījuma Nr. 01/2025/02	
					Arhīva Nr. CP/2025/07/02	