


GĀZESVADA IZVADS NO ZEMES UN IEVADS ĒKĀ (GĀZES IEVADU ĒKĀ PĀRBŪVE)

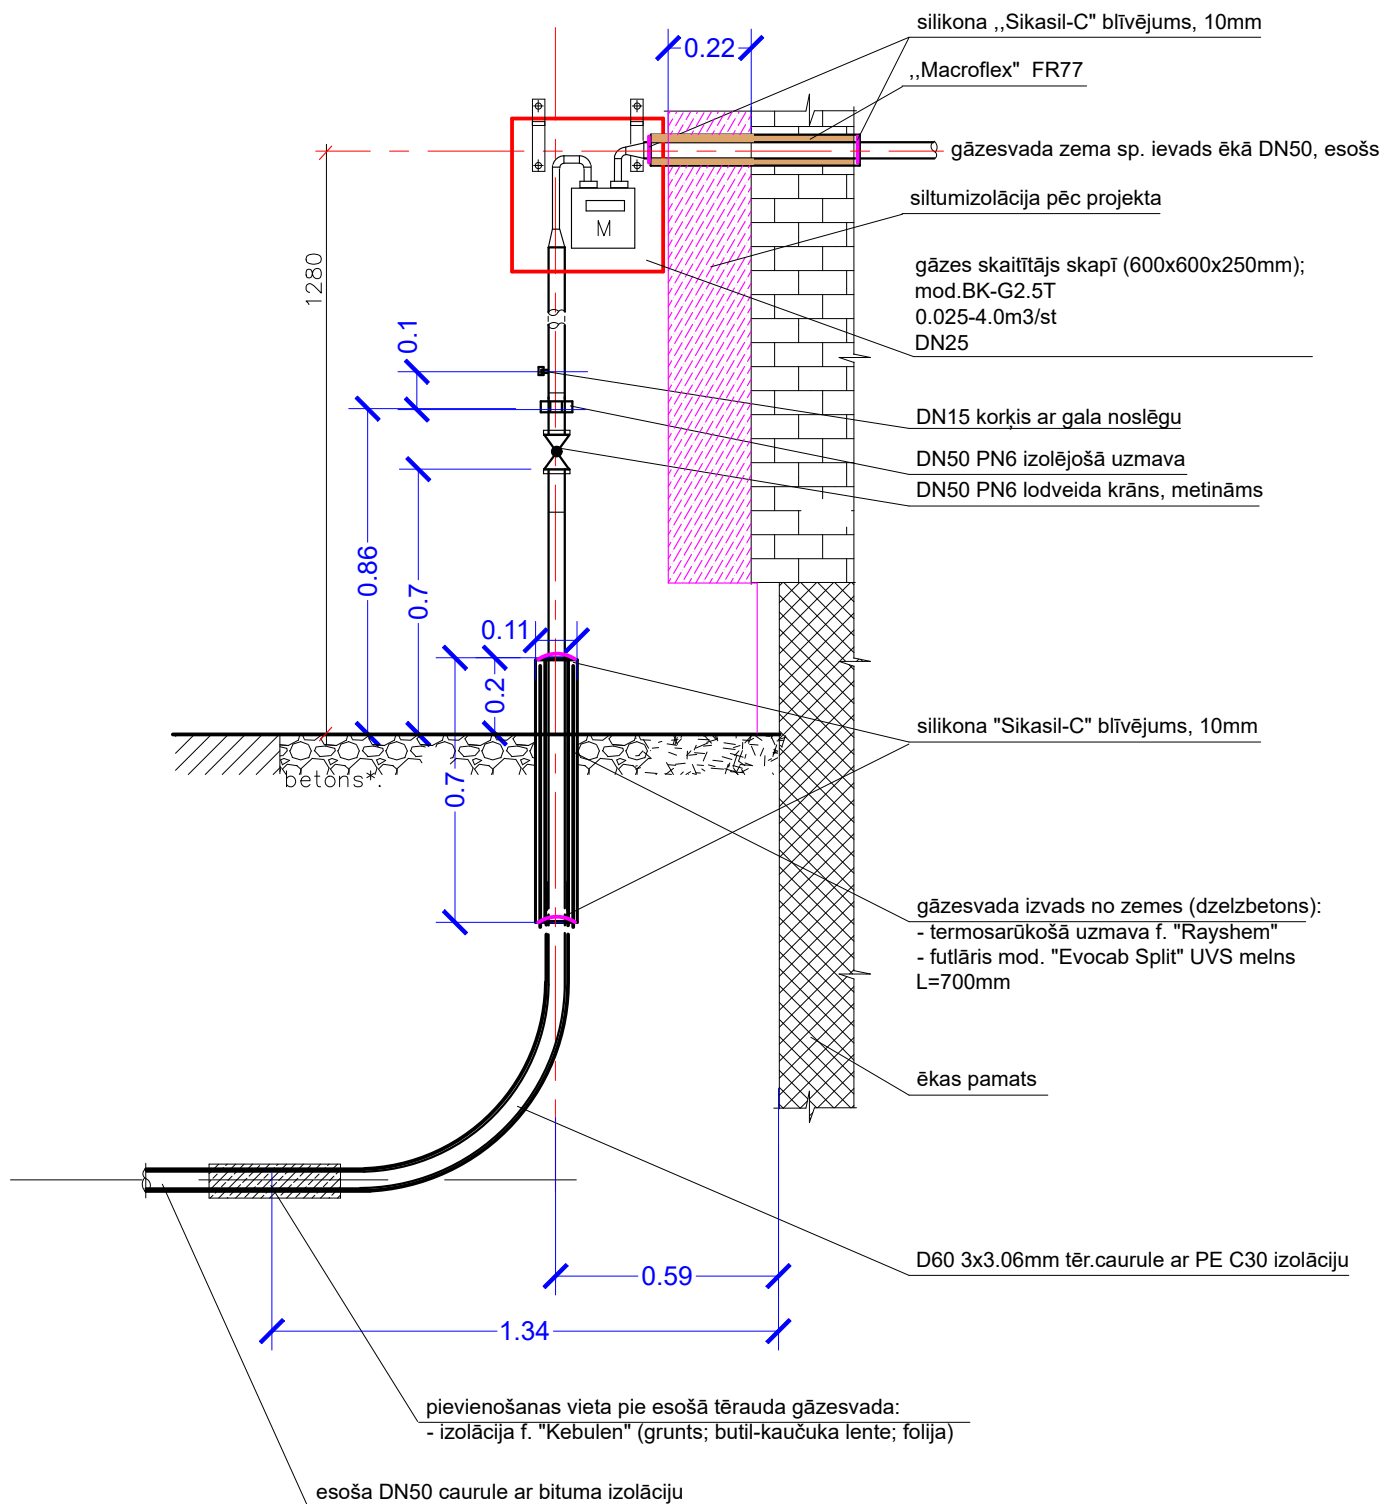

Būvprojekta izstrādātājs:



"BRK PROJEKTI" SIA
Būvkomersanta reģ. Nr. 14439
reģ. Nr. 45403050593
Kastaņu iela 4, Jēkabpils, t.29455679

Būvobjekta nosaukums un adrese:

"DAUDZDZĪVOKĻU DZĪVOJAMĀS MĀJAS
ENERGOEFECTIVITĀTES PAAUGSTINĀŠANAS PASĀKUMI",
Raina iela 39, Madona, Madonas nov, LV-4801

Rasējuma lapa:

GĀZES IEVADU ĒKĀ PĀRBŪVES RISINĀJUMS

Pasūtījuma Nr.

Arh. reģ. Nr.

22/2025/BRK

Rasējuma marka un Nr.

GP-2

Proj.vad.

INETA BUKA

20.03.2025

Mērogs:

B.M.

Izstrādāja

INGA MAĻINOVSKA

20.03.2025

Datne:

O:\250318_Madona_Raina 39\08_PASKAIDROJUMA RAKSTI\01_TS_GP\GP.dwg