

Namīpašuma kartīte

Īpašnieku

P

kategorija

Pilsēta <u>Madona</u> rajons	pagasts		māju nosaukums		
ielā, <u>Kaija</u>	mājas Nr. <u>39</u>	kvertāls Nr.	grupa Nr.	grunts Nr.	

I. Uz zemes gabala atrodošos celtnu īpašnieki

Datums	Īpašnieka vārds, uzvārds	Ideālā daļa	Dokumenti, kas nosaka īpašuma tiesības
18.05.1998	Madonas dzīvokļu komunālās saimniecības MZB KUMS	1/1	1) Aut. par tūc. pārešanu ekspluatācijā. 2) Madonas kopējā p. lēmums Nr. 117-2; 30.11.89. 3) Aut. par tūc. pārešanu - noded. 4) Madonas kopējā p. lēmums Nr. 105; 29.11.89. 5) Madonas kopējā p. lēmums Nr. 33; 28.11.85.

II. Zemes gabala eksplikācija (kv. m)

Ieraksta datums	Viss zemes gabala laukums	Tai skaitā					Zemes gabals izdalīts ar lēmumu	Papildus gabals	
		apbūv. laukums	pagalms	sakņu dārzs	augļu dārzs	pārējie		lēmums	platība
18.05.1998	2483	114,1		-	-				

III. Uz zemes gabala atrodošās izbūves

Ieraksta datums	Liters	Nosaukums	Materiāls	IZMĒRI				Atjaunošanas vērtība		Nolietoš. %	Pašreizējā vērtība
				garums	augstums	laukums m ²	tilpums m ³	vienība	kopējā		

IV. Uz zemes gabala atrodošās celtnes

Nr. līters	Celtnes nosaukums	Materiāls		Stāvu skaits	Apbūvēt. laukums m²	Augstums	Tilpums m³	Atjaunošanas vērtība Ls	Nolietošanās %	Pašreizējā vērtība Ls
		sienu	jumta							
1.	Ērģamā cka	krāsainā koka	metāls	5	6781	14,1	9561	70290,-	8	64381,-
1A	Pārrobežstāms	betons	-	1	(6781)	2,3	1559,-			
1B	Kopmes	-	met.	1	360	-	-	186,-	8	142,-
	kopa:				7141		11160	70476,-		64533,-

V. Ēku un izbūvju vērtības latos

Nosaukums	Atjaunošanas vērtība	Pašreizējā vērtība	Atjaunošanas vērtība	Pašreizējā vērtība	Atjaunošanas vērtība	Pašreizējā vērtība	Atjaunošanas vērtība	Pašreizējā vērtība
Pamatceltnes	70290,-	64381,-						
Palīgceltnes								
Izbūves	186,-	142,-						
KOPĀ	70476,-	64533,-						
	1998. g. 18.05.		199__ g. _____		199__ g. _____		199__ g. _____	
Izpildīja	PRON	LOHNOVA						
Pārbaudīja								

NOTAKS78


na plāns — ПОТОМНИЙ АЛАН

Madonas

Raiņa

39

puspagrabs
Stāvs-Ḃtāj
H=2.02

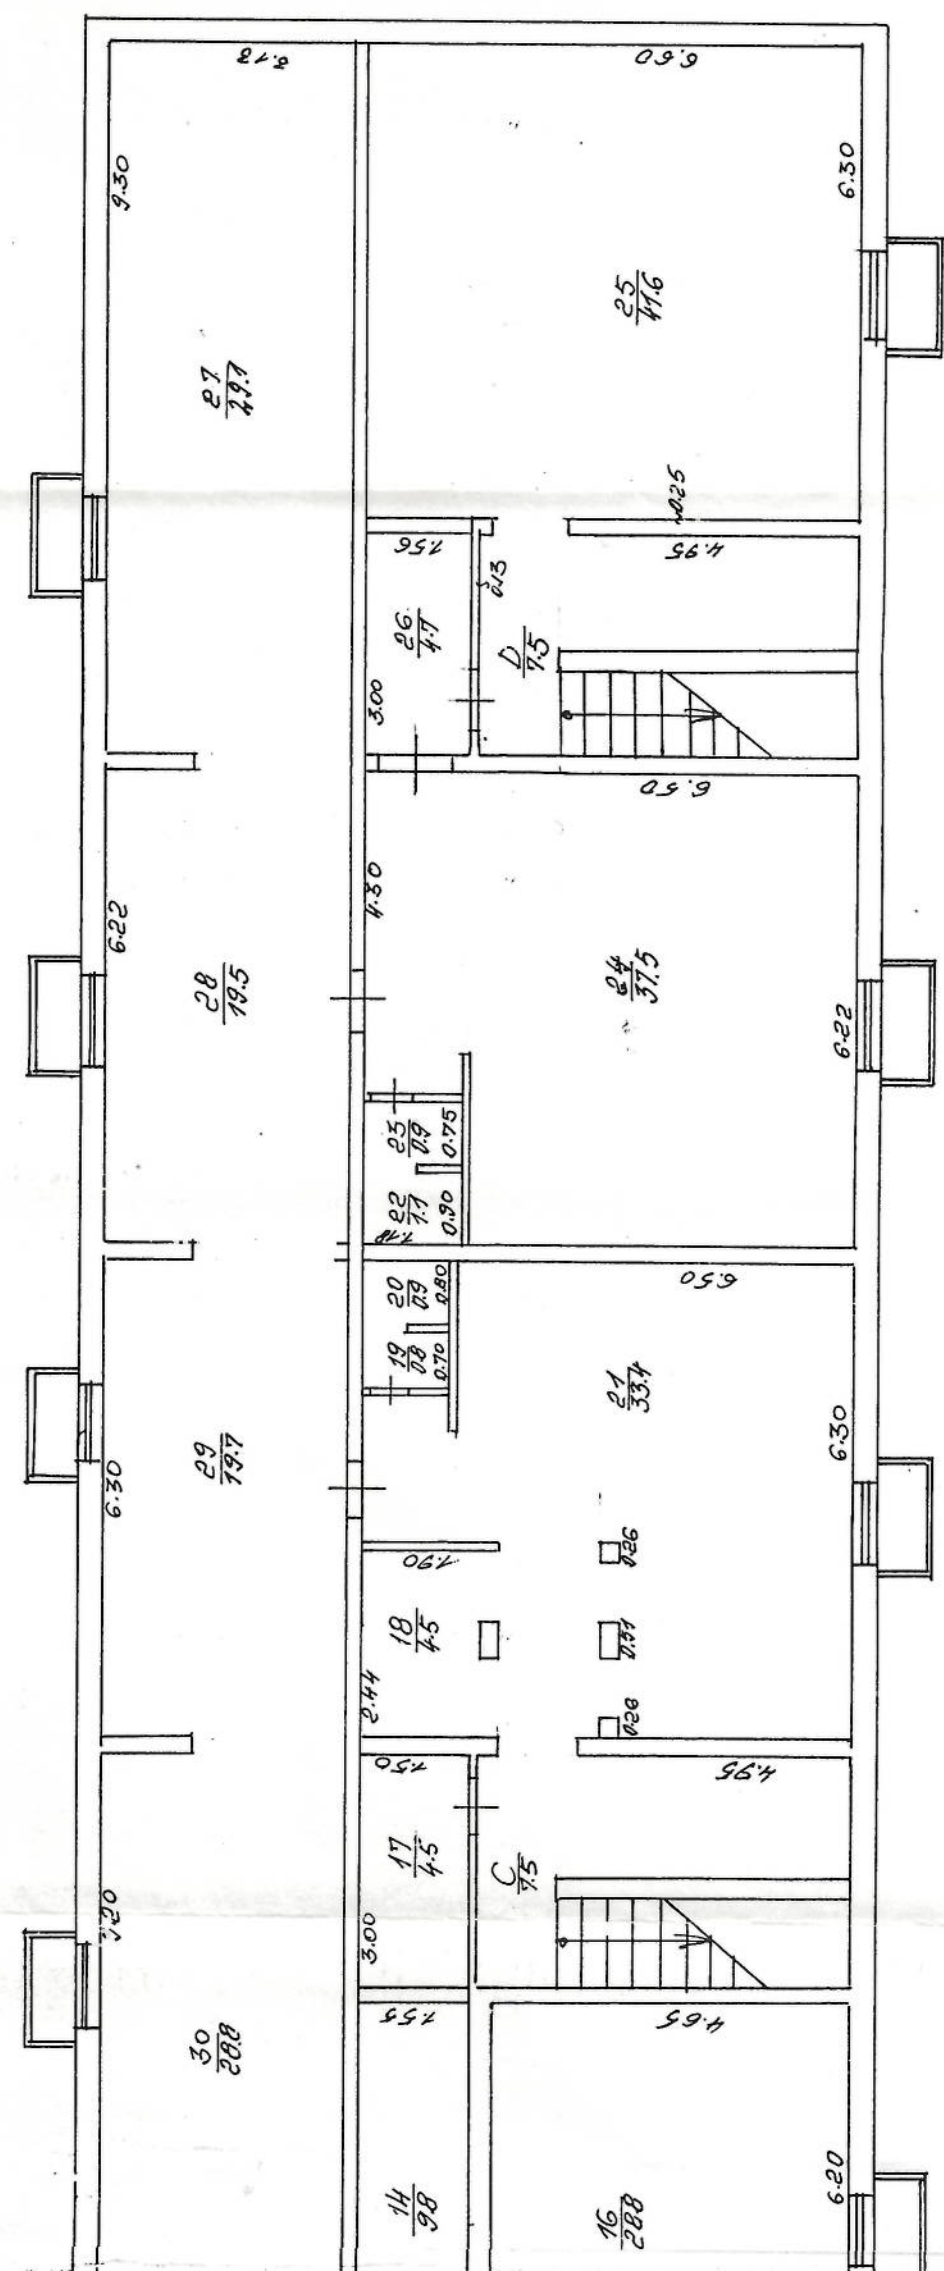


Latvijas Republikas Valsts Zemes Drošības
NEKUSTAMĀ
ĪPAŠUMA
VERTĪMĀ
BŪROIS
19.03.1998.g. Rumbiņš


Mērogs 1:100
Mācītājs

Latvijas Republikas Valsts Zemes Drošības
Kontrole un Reģistrācija
Priekšnieks: L. Bočka
20.11.1989.g.

Stāva plāns — Nosaukums: 1
 adre: 1
 город (nosaukums): Madonas
 улица: Raiņa
 3

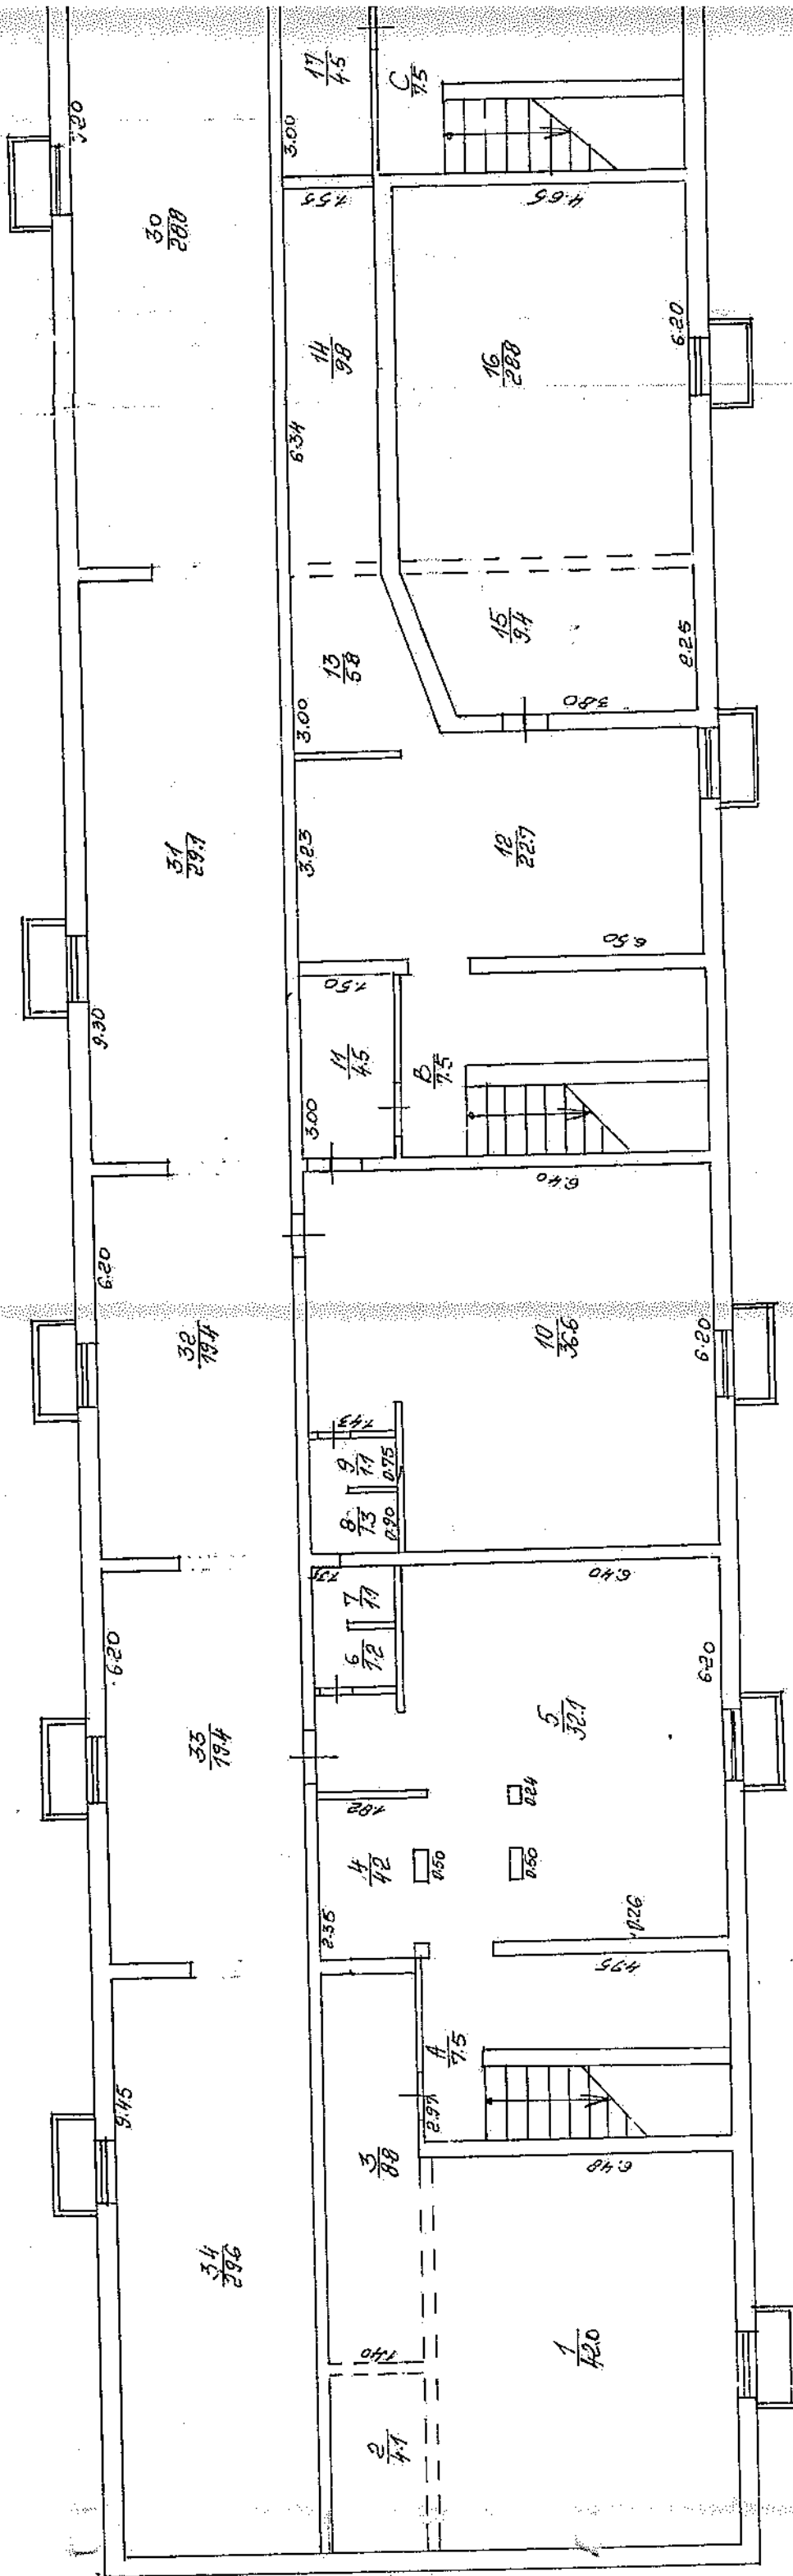

I Stāvs-Ētāj
H=2.50

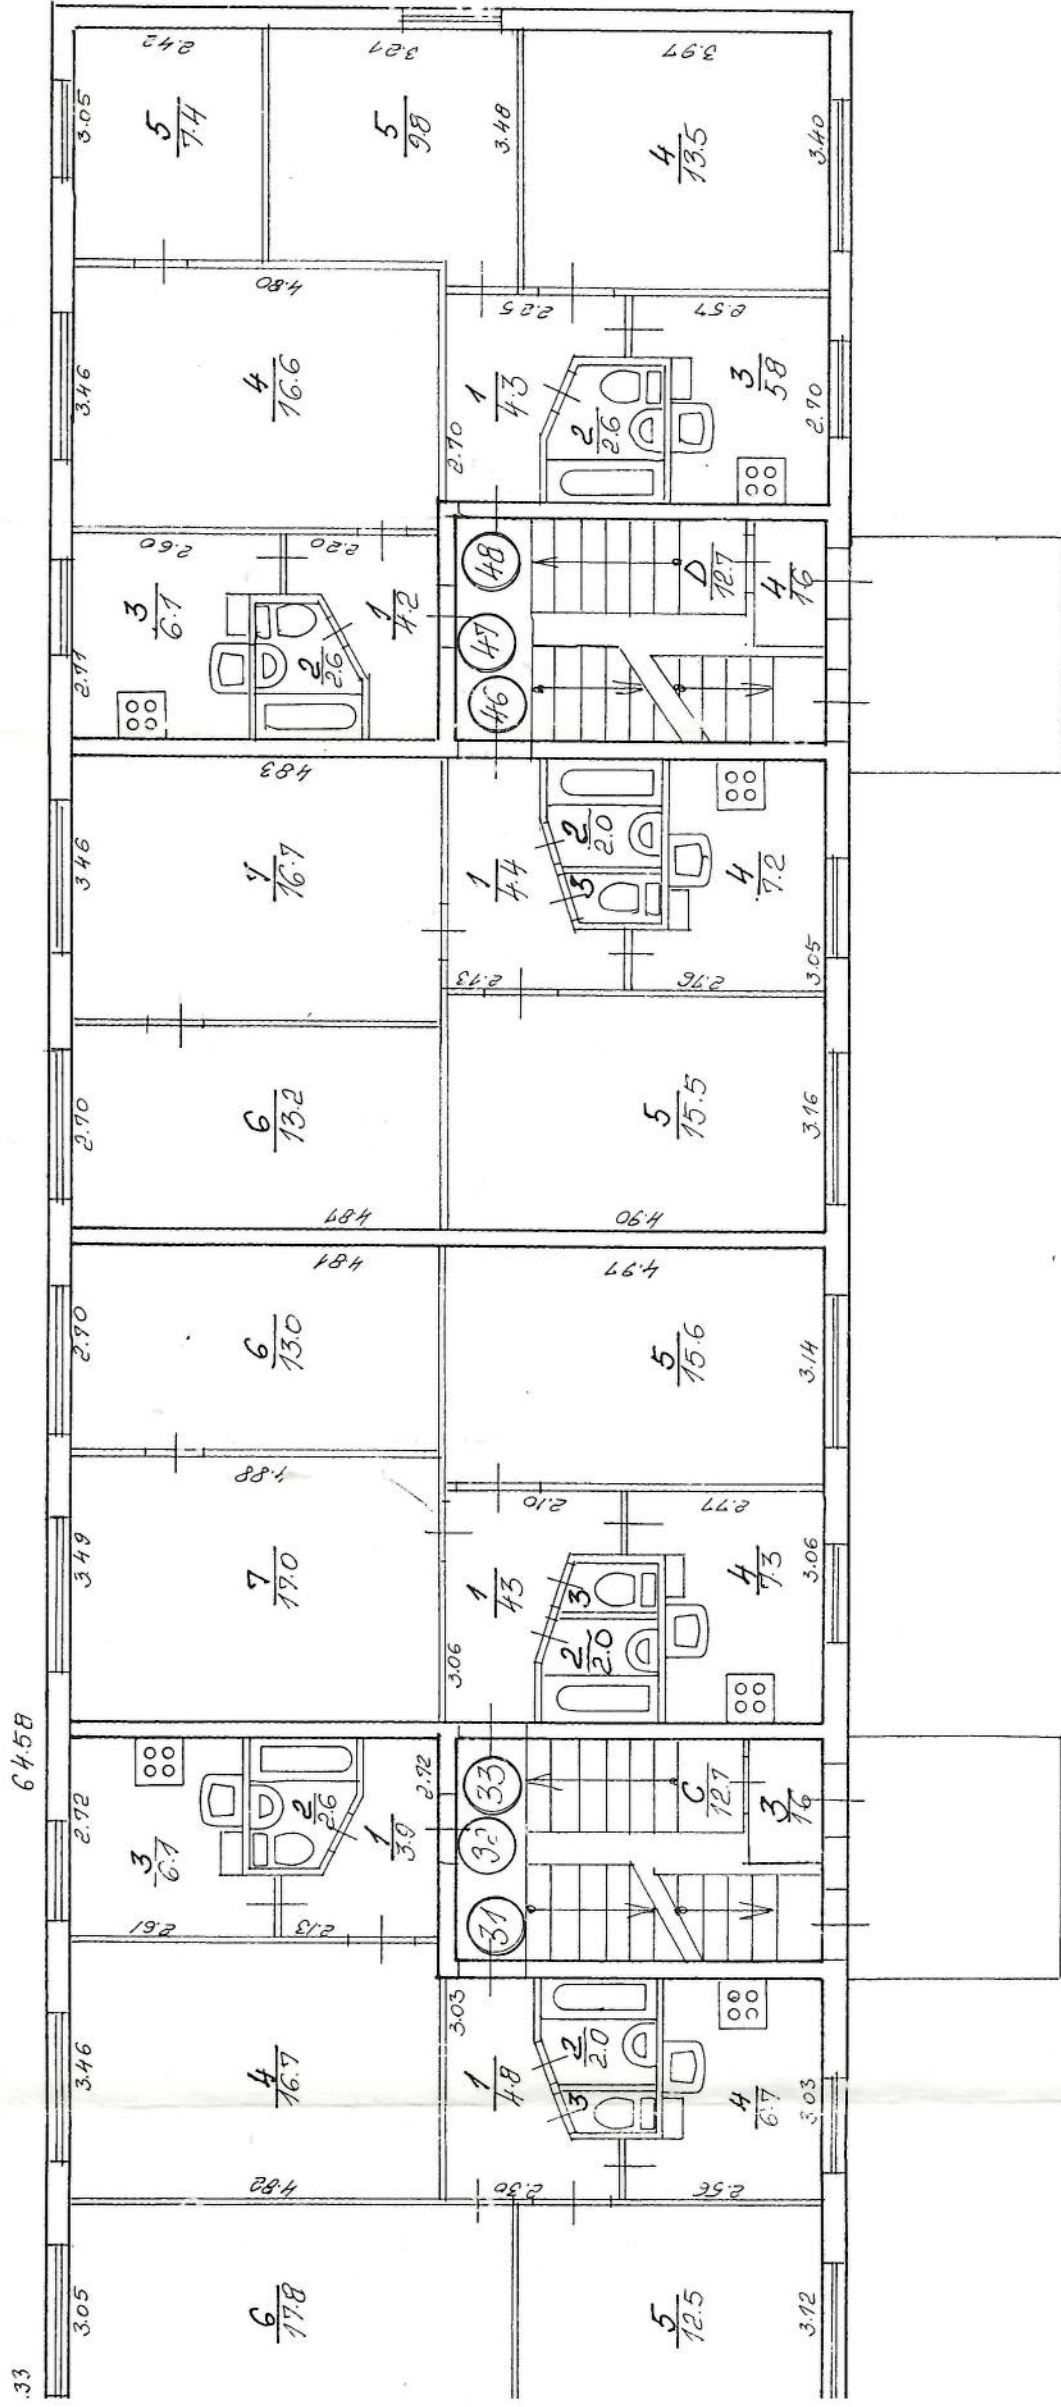

MĒRŌKS 1:100
MACHINĀS

Projekta autors: V. Bērziņš / V. Bērziņš
Izstrādāja: I. Bērziņa


20. 11. 99

Стан

1

ропоз (с. 111) Мадонна

Райна

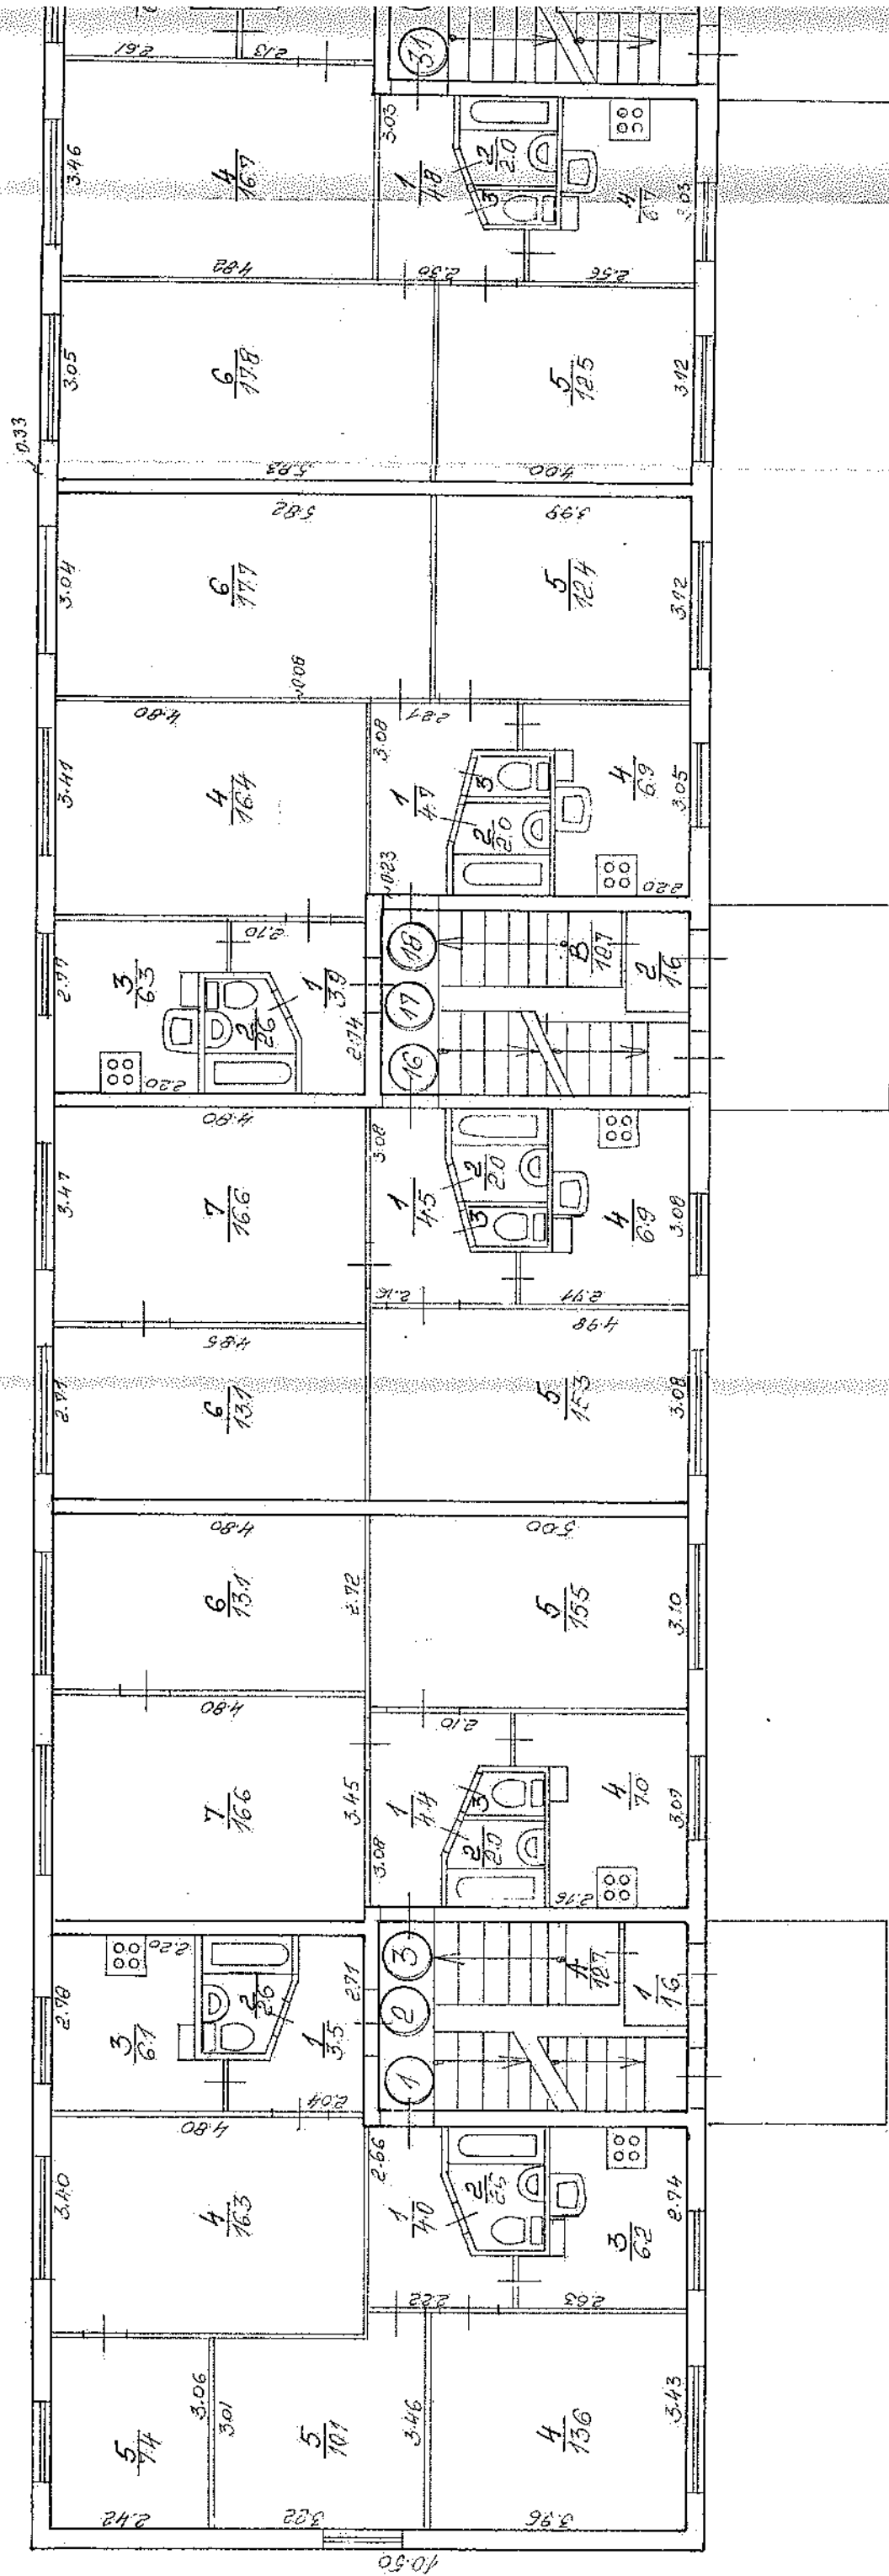

Ķava pils - JORDANINĀI HAN

1


Madonas

Raiņa

rajons

39

II Stāvs-Grāž
H=2.50

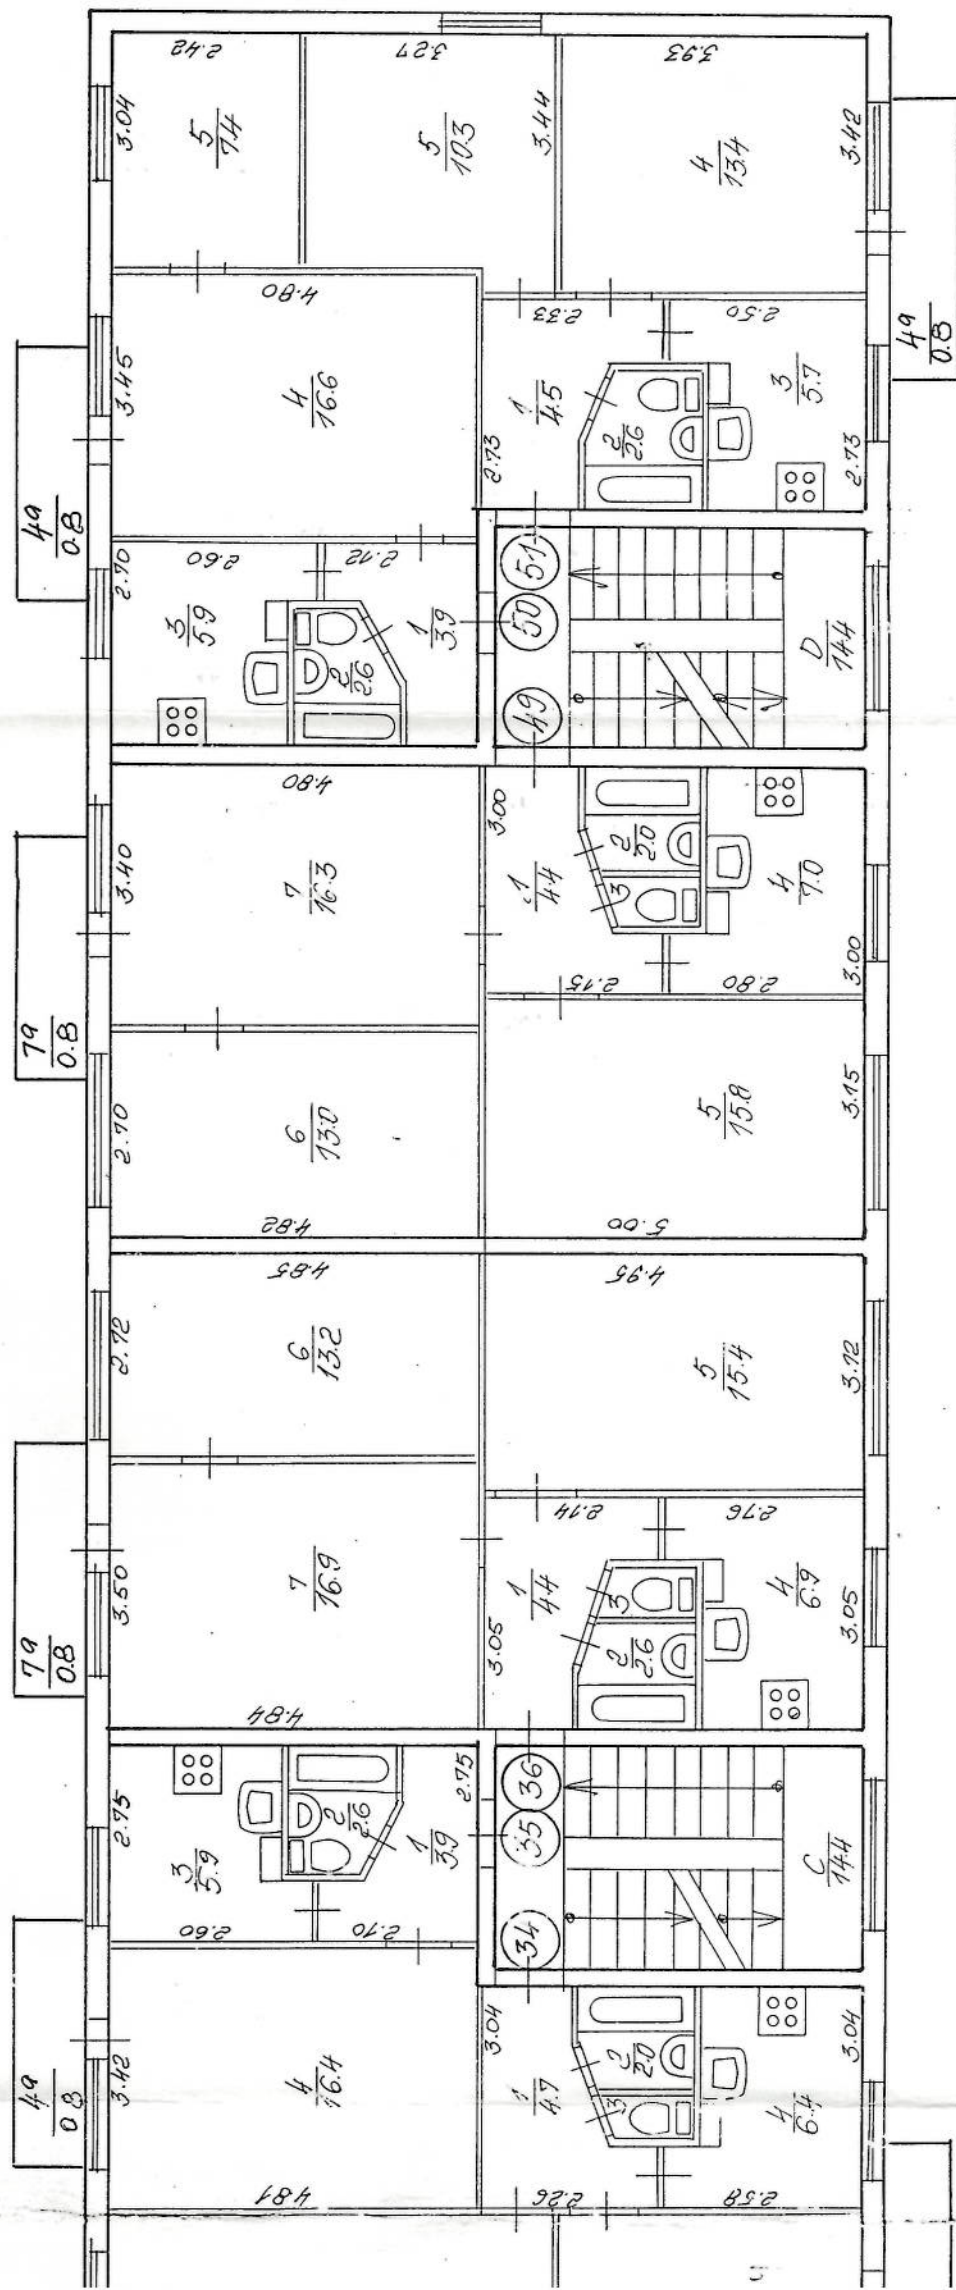

Handwritten signature: J. Bērziņš

INŽENIERIS: J. Bērziņš
Kontrole: J. Bērziņš
Pārbauda: J. Bērziņš

Mērogs 1:100
Machinas


20. 11. 1989 g.

Stáva plan

1


rod (M. A. 1911) Madonas


Y. 1911 Rucna

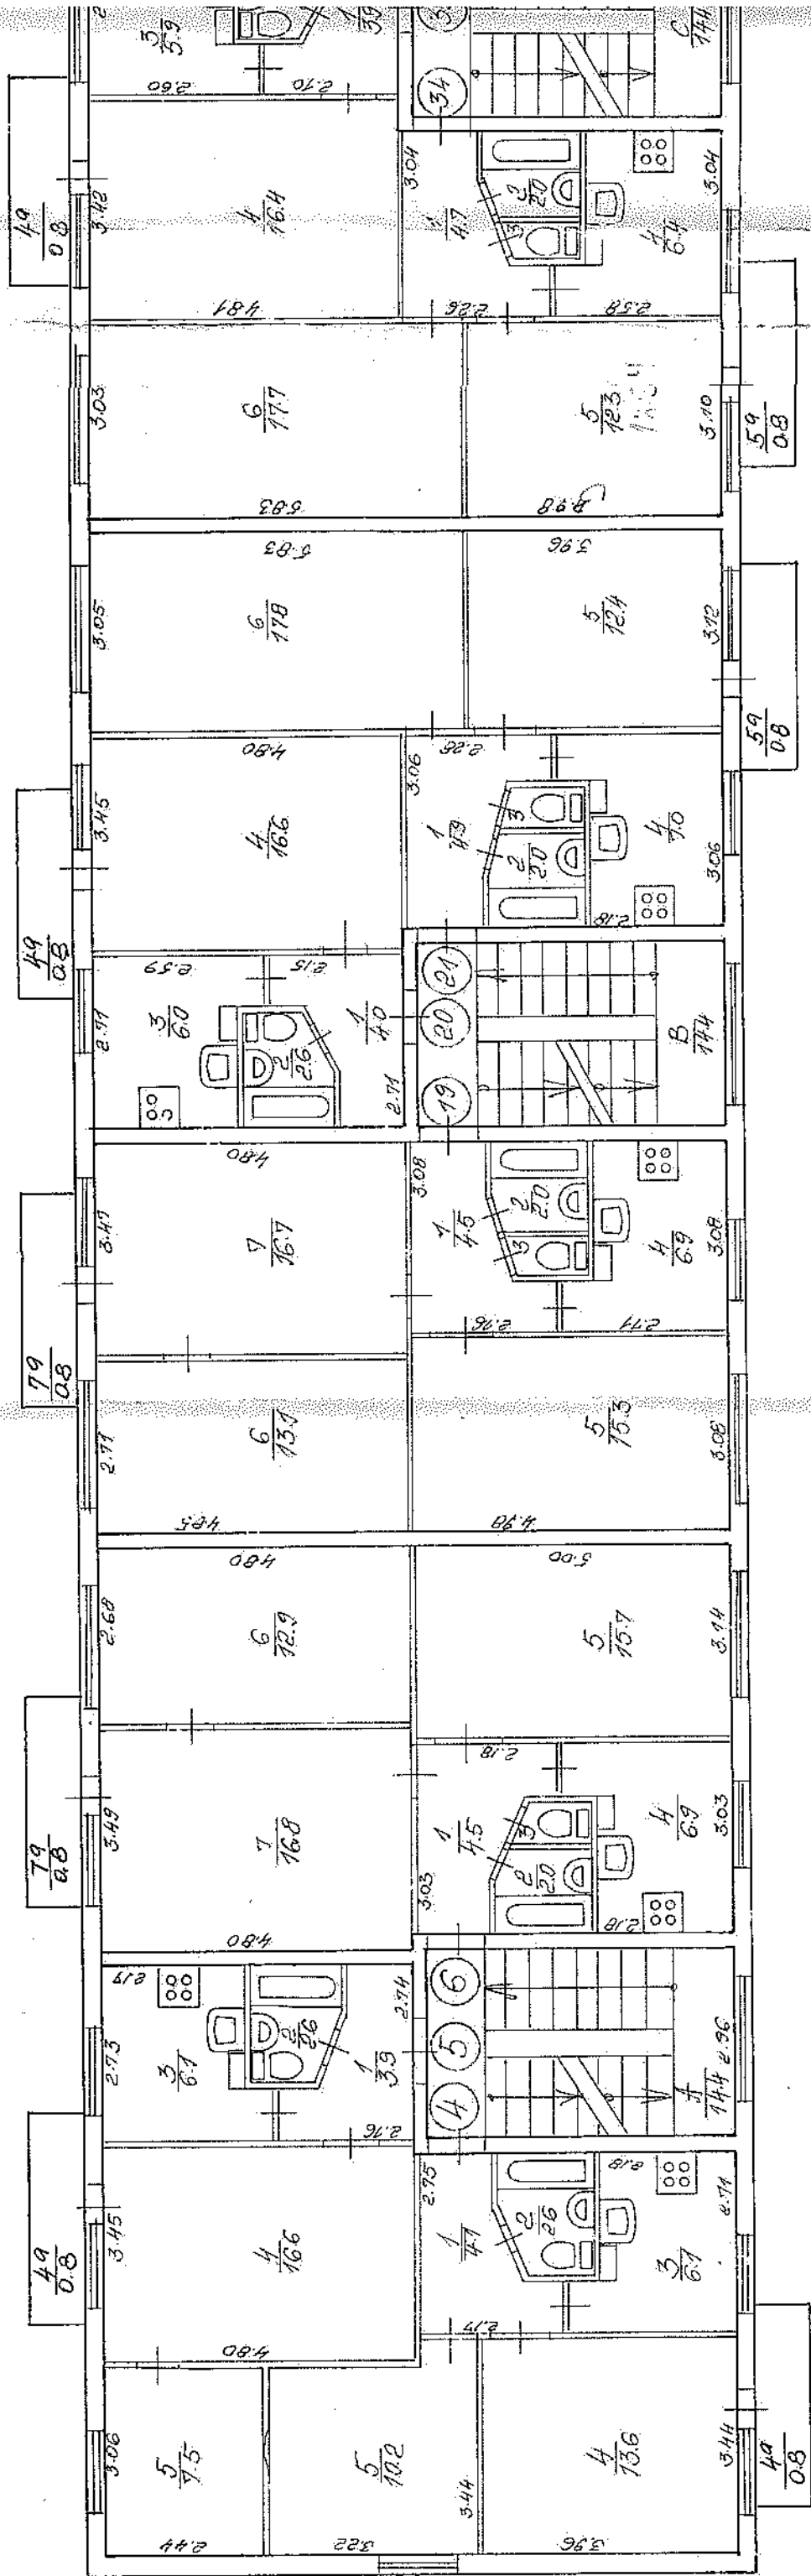

Madonas
Raiņa


39

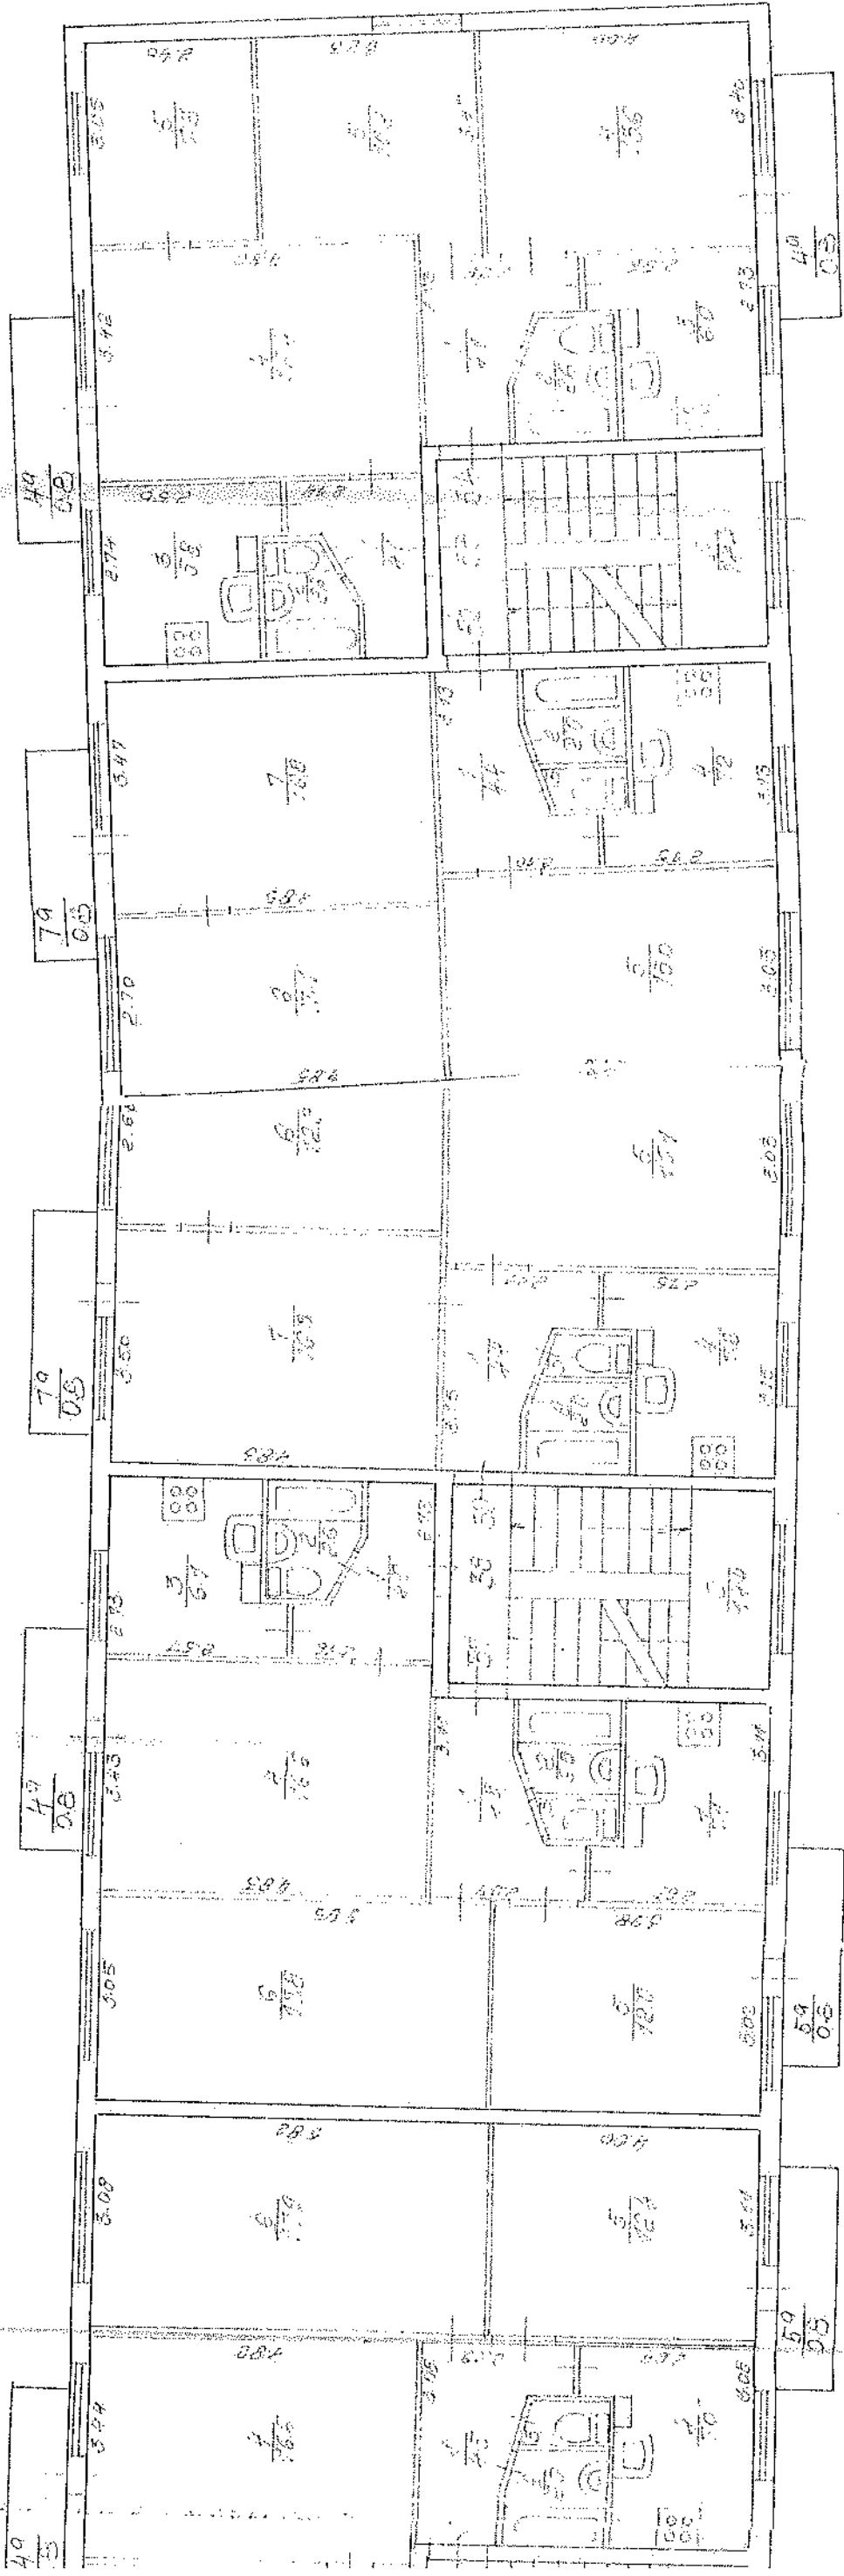

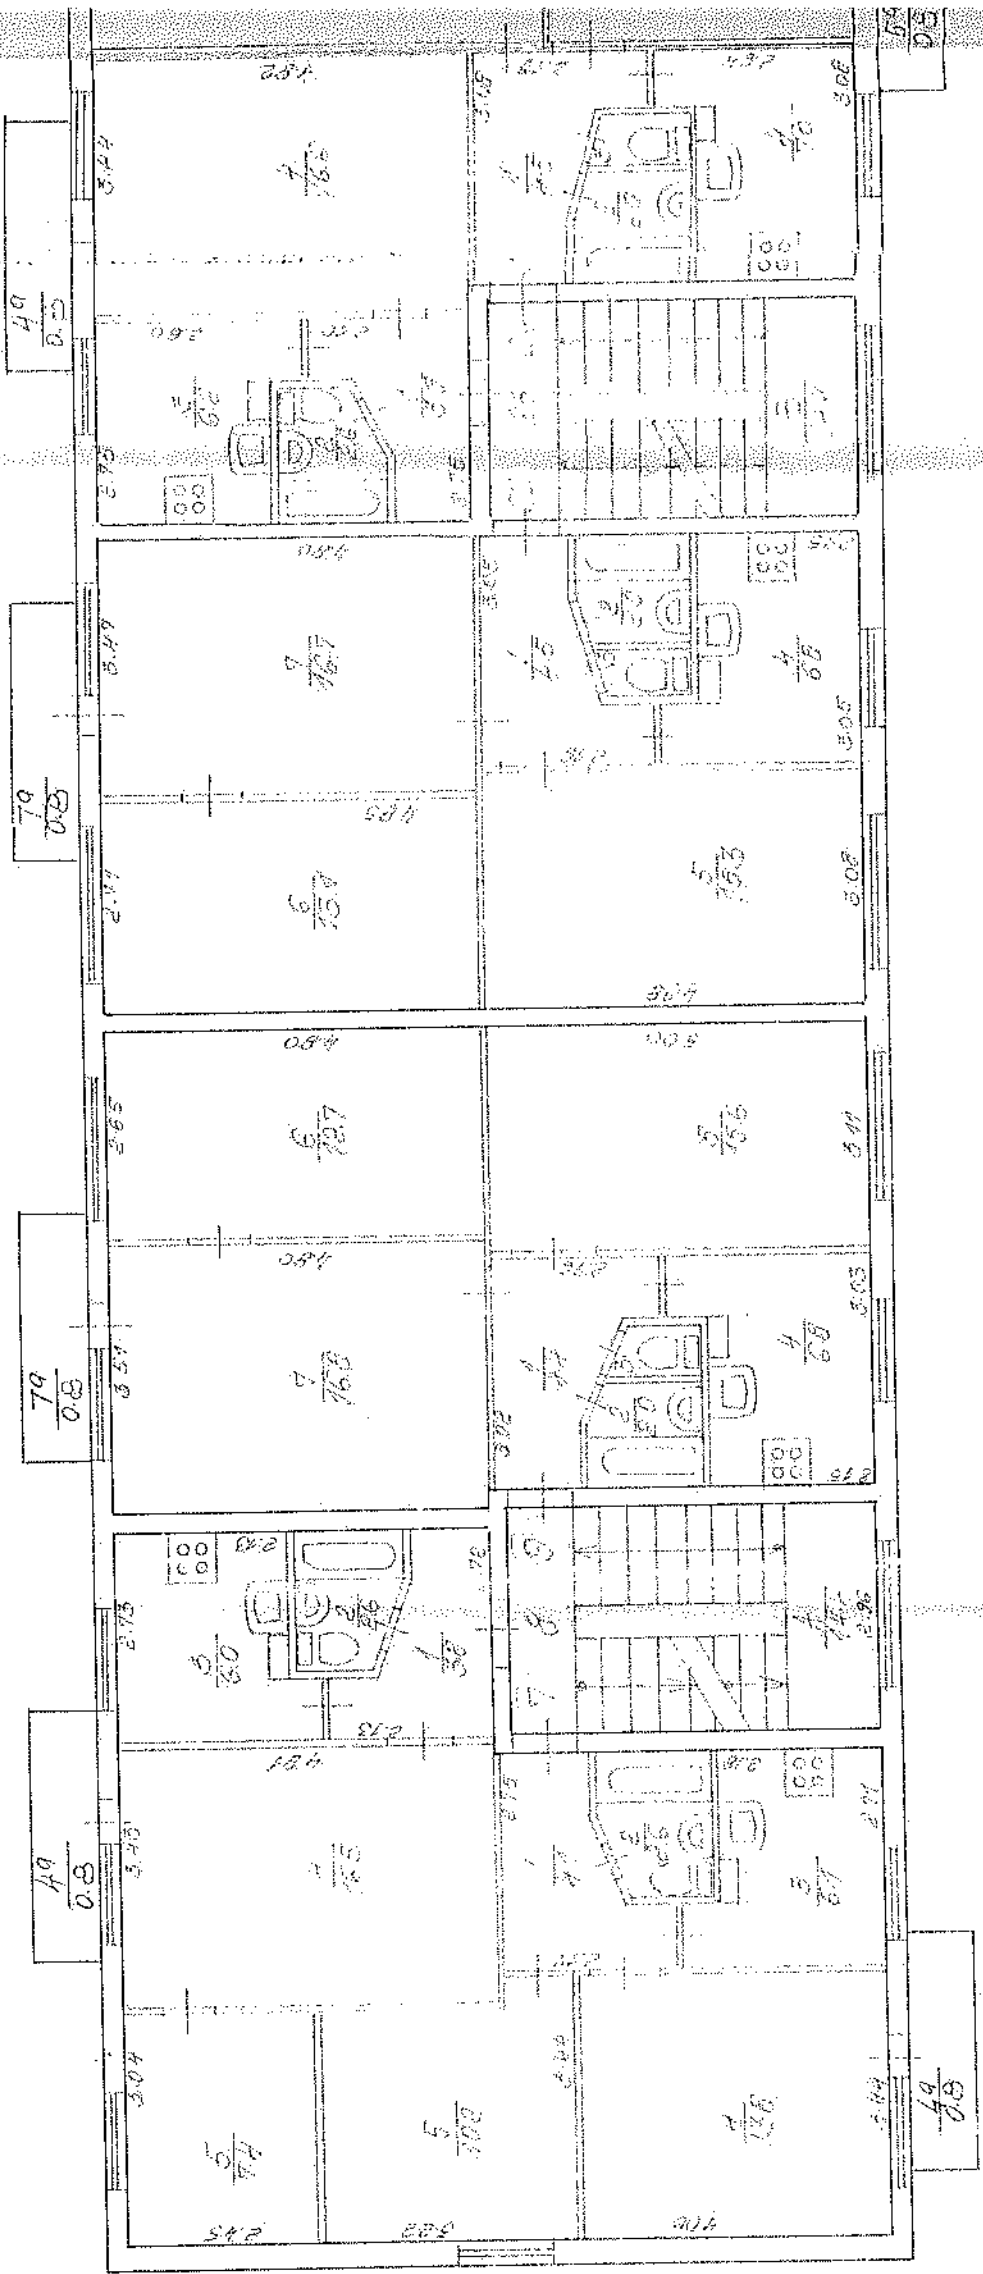

2010 2011


10

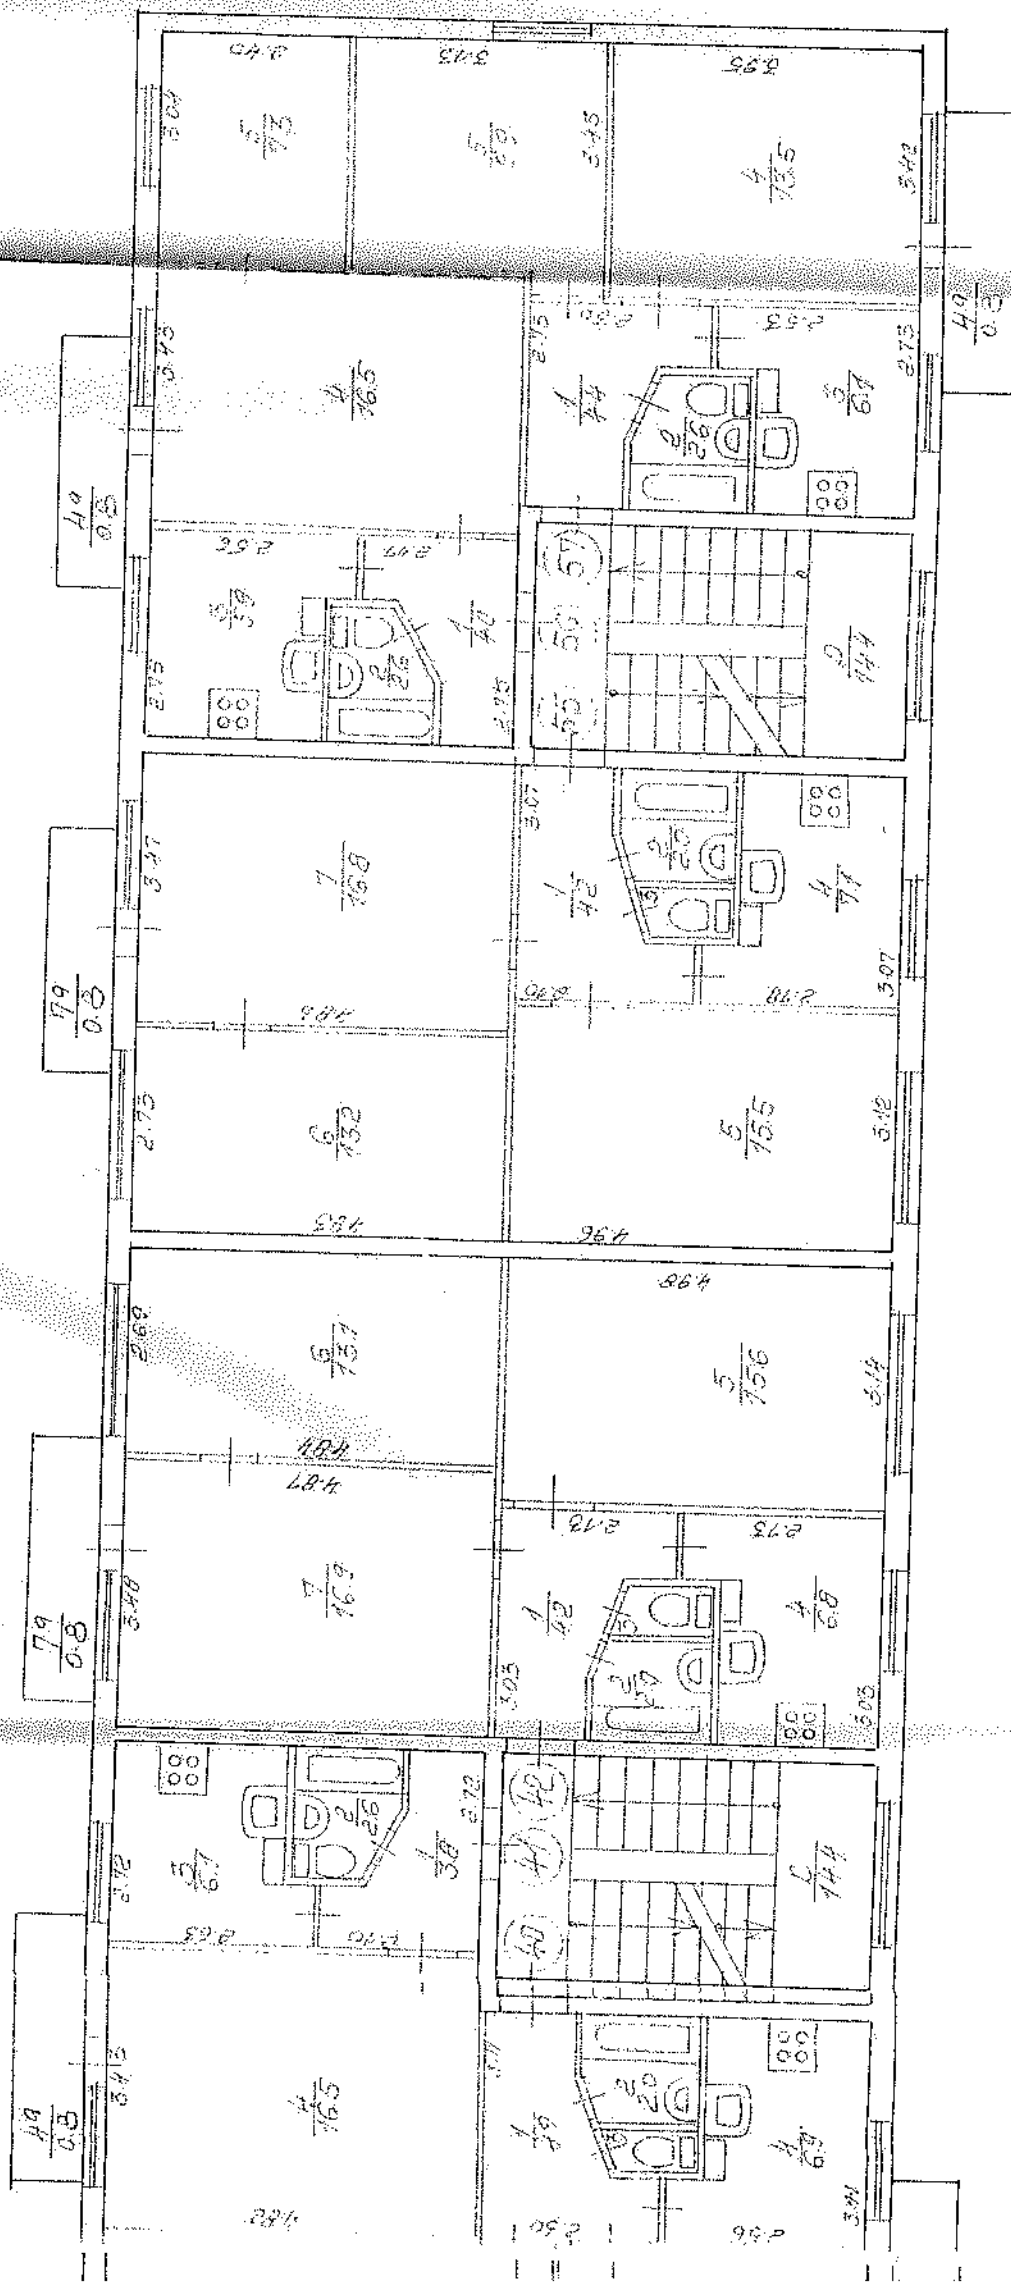

IV 2.5

[illegible]

M. H. Binner

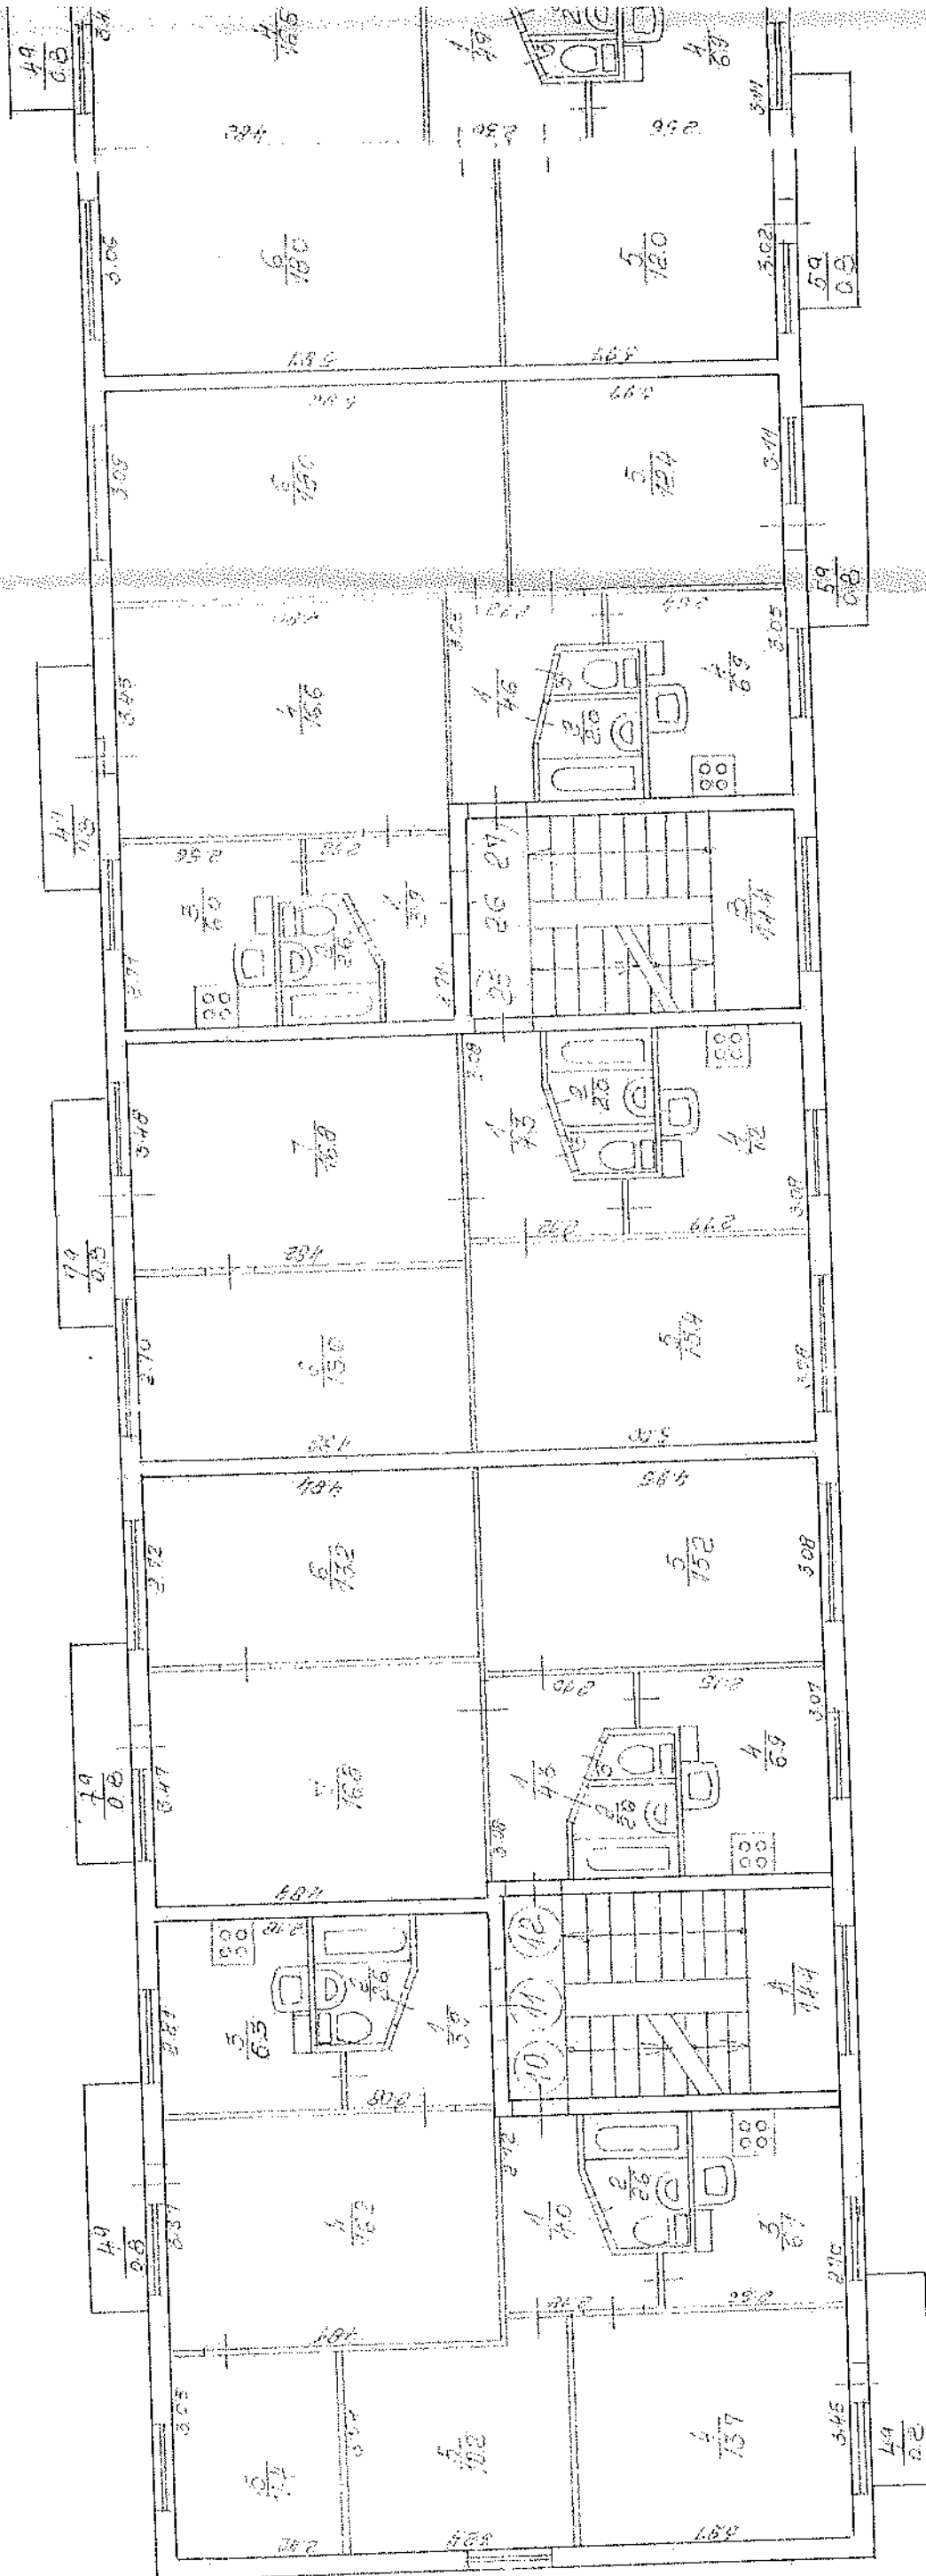

NOTĀKSTS


I

Stāvs - I. Stāvs - I. Stāvs

rod (nosaukums) Madonas rajons

ulīna Raiņa 30

I Stāvs - 2. stāvs
H - 2.5

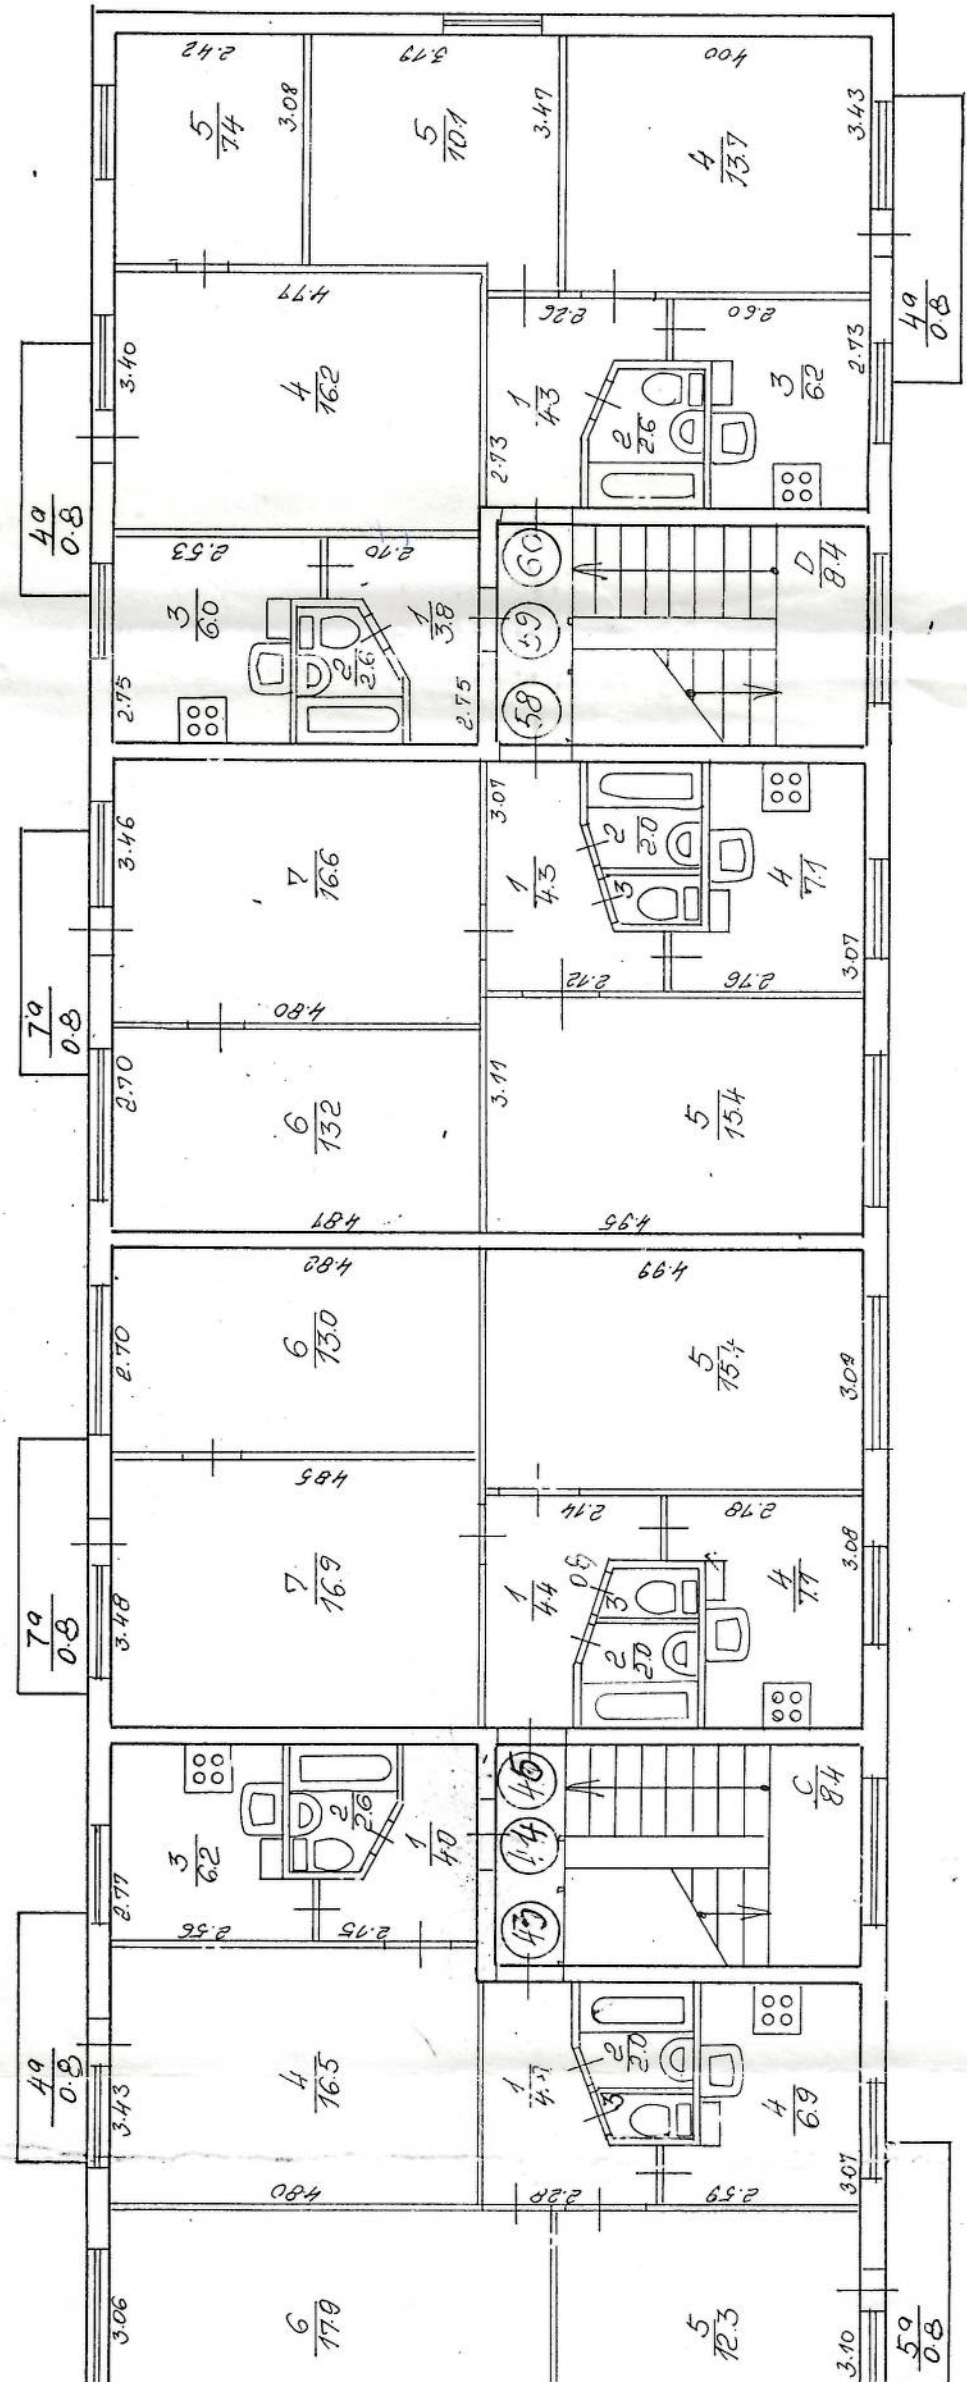

Latvijas Republikas Valsts Zemes dienests
Madonas rajons
Raiņa ielā 30
20.11.1988

Mērogs 1:100
Mēstābs

Projektants: V. Bīrenieks
A. Bīrenieks
L. Bīrenieks
20.11.1988

Stava

Мадонна

WINE Raina

