



GRIEZUMS 2-2 M1:100

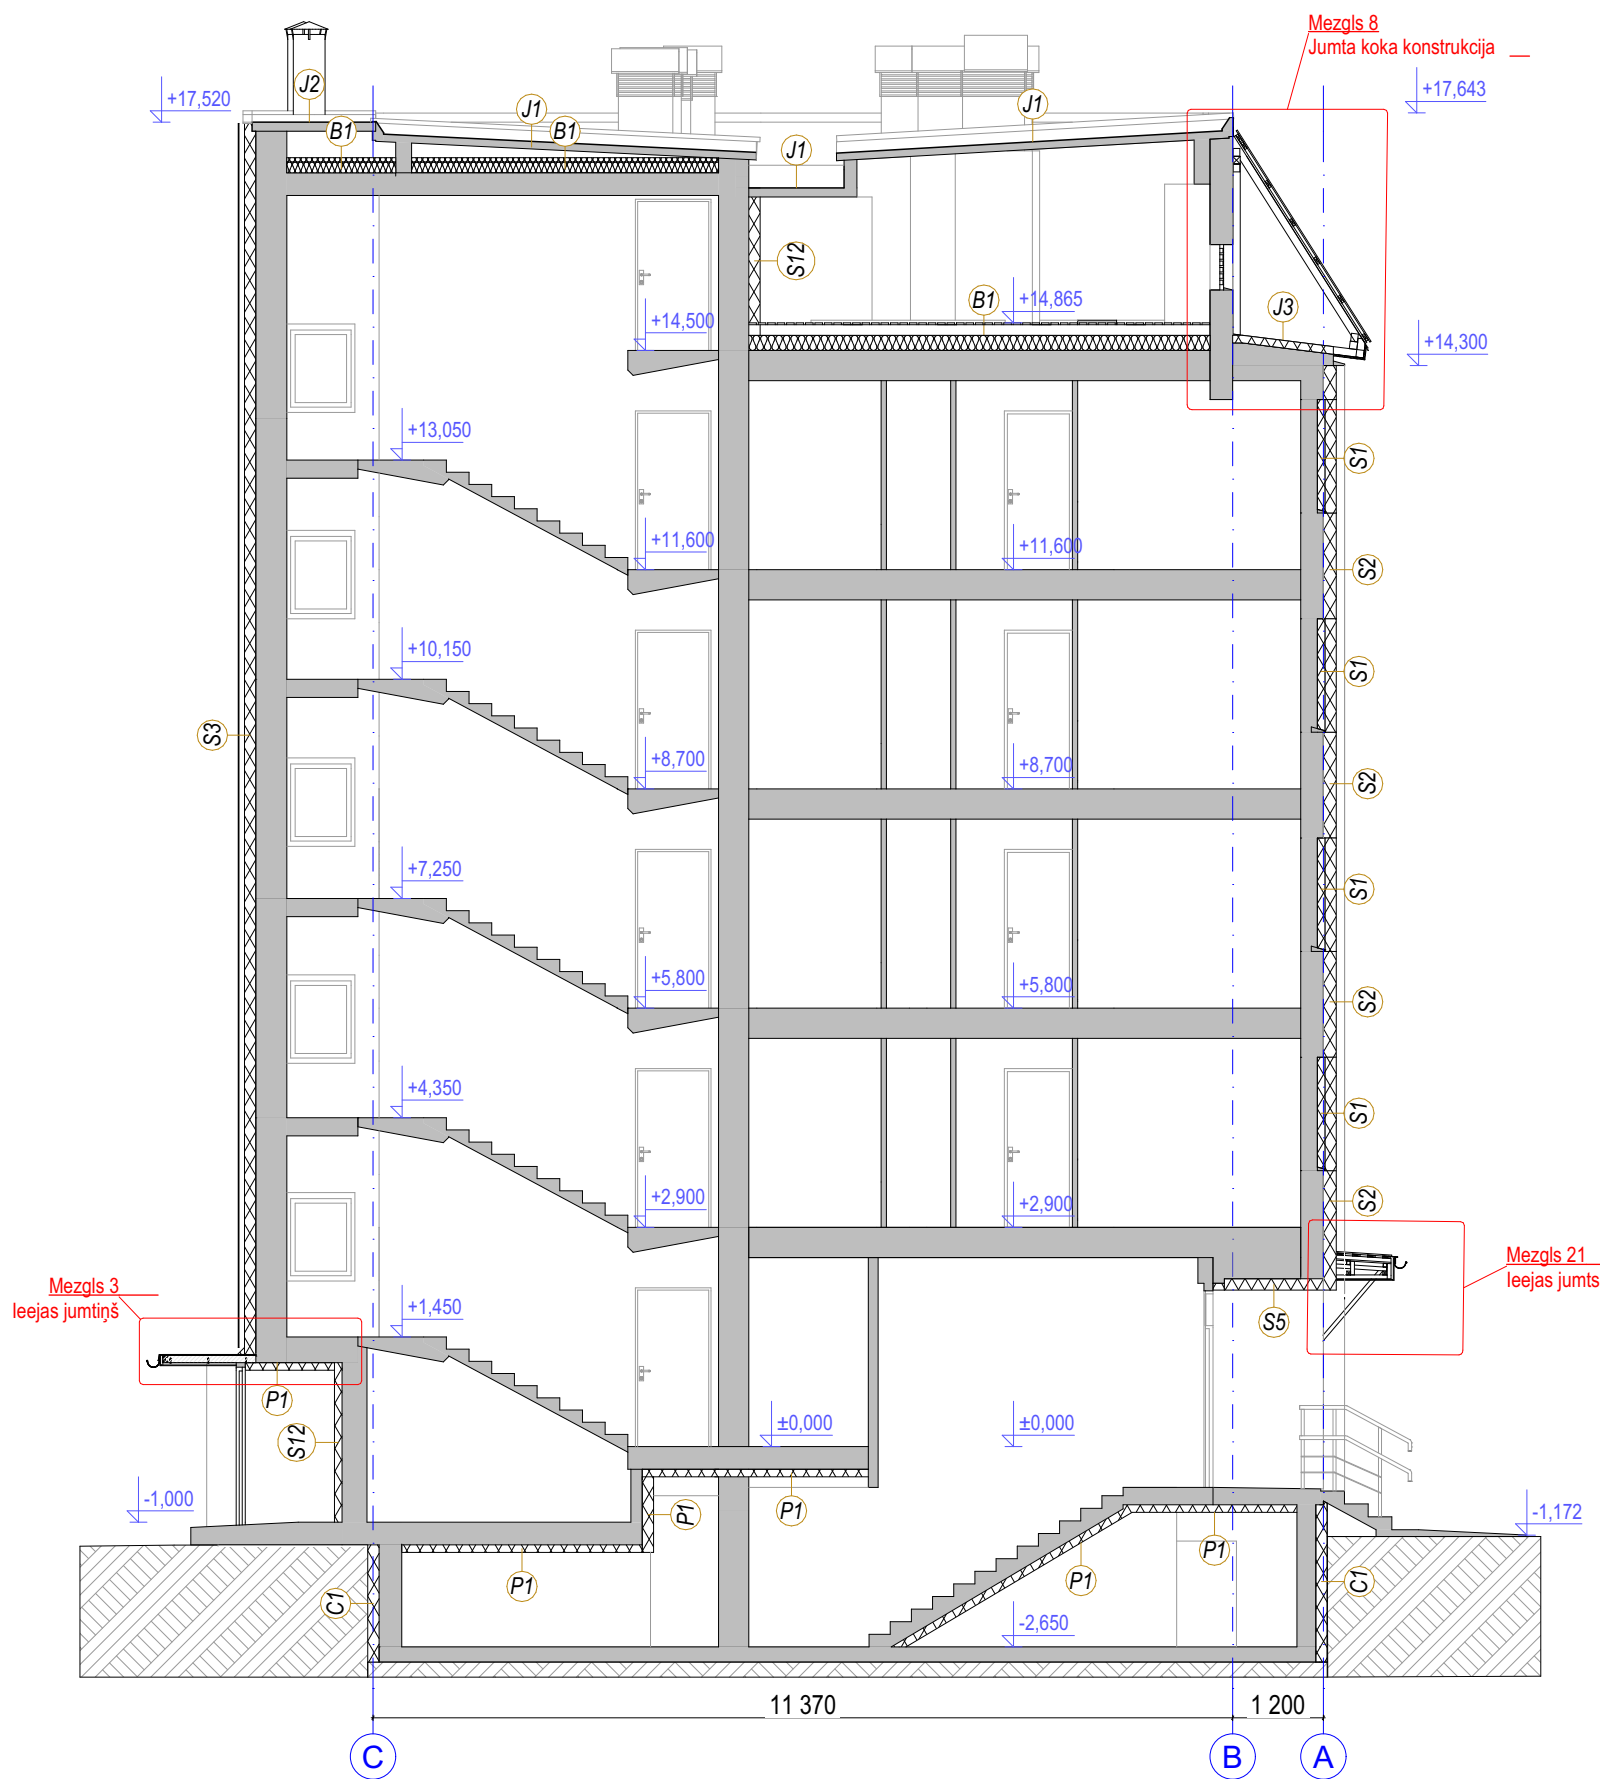

GRIEZUMS 1-1 M1:100

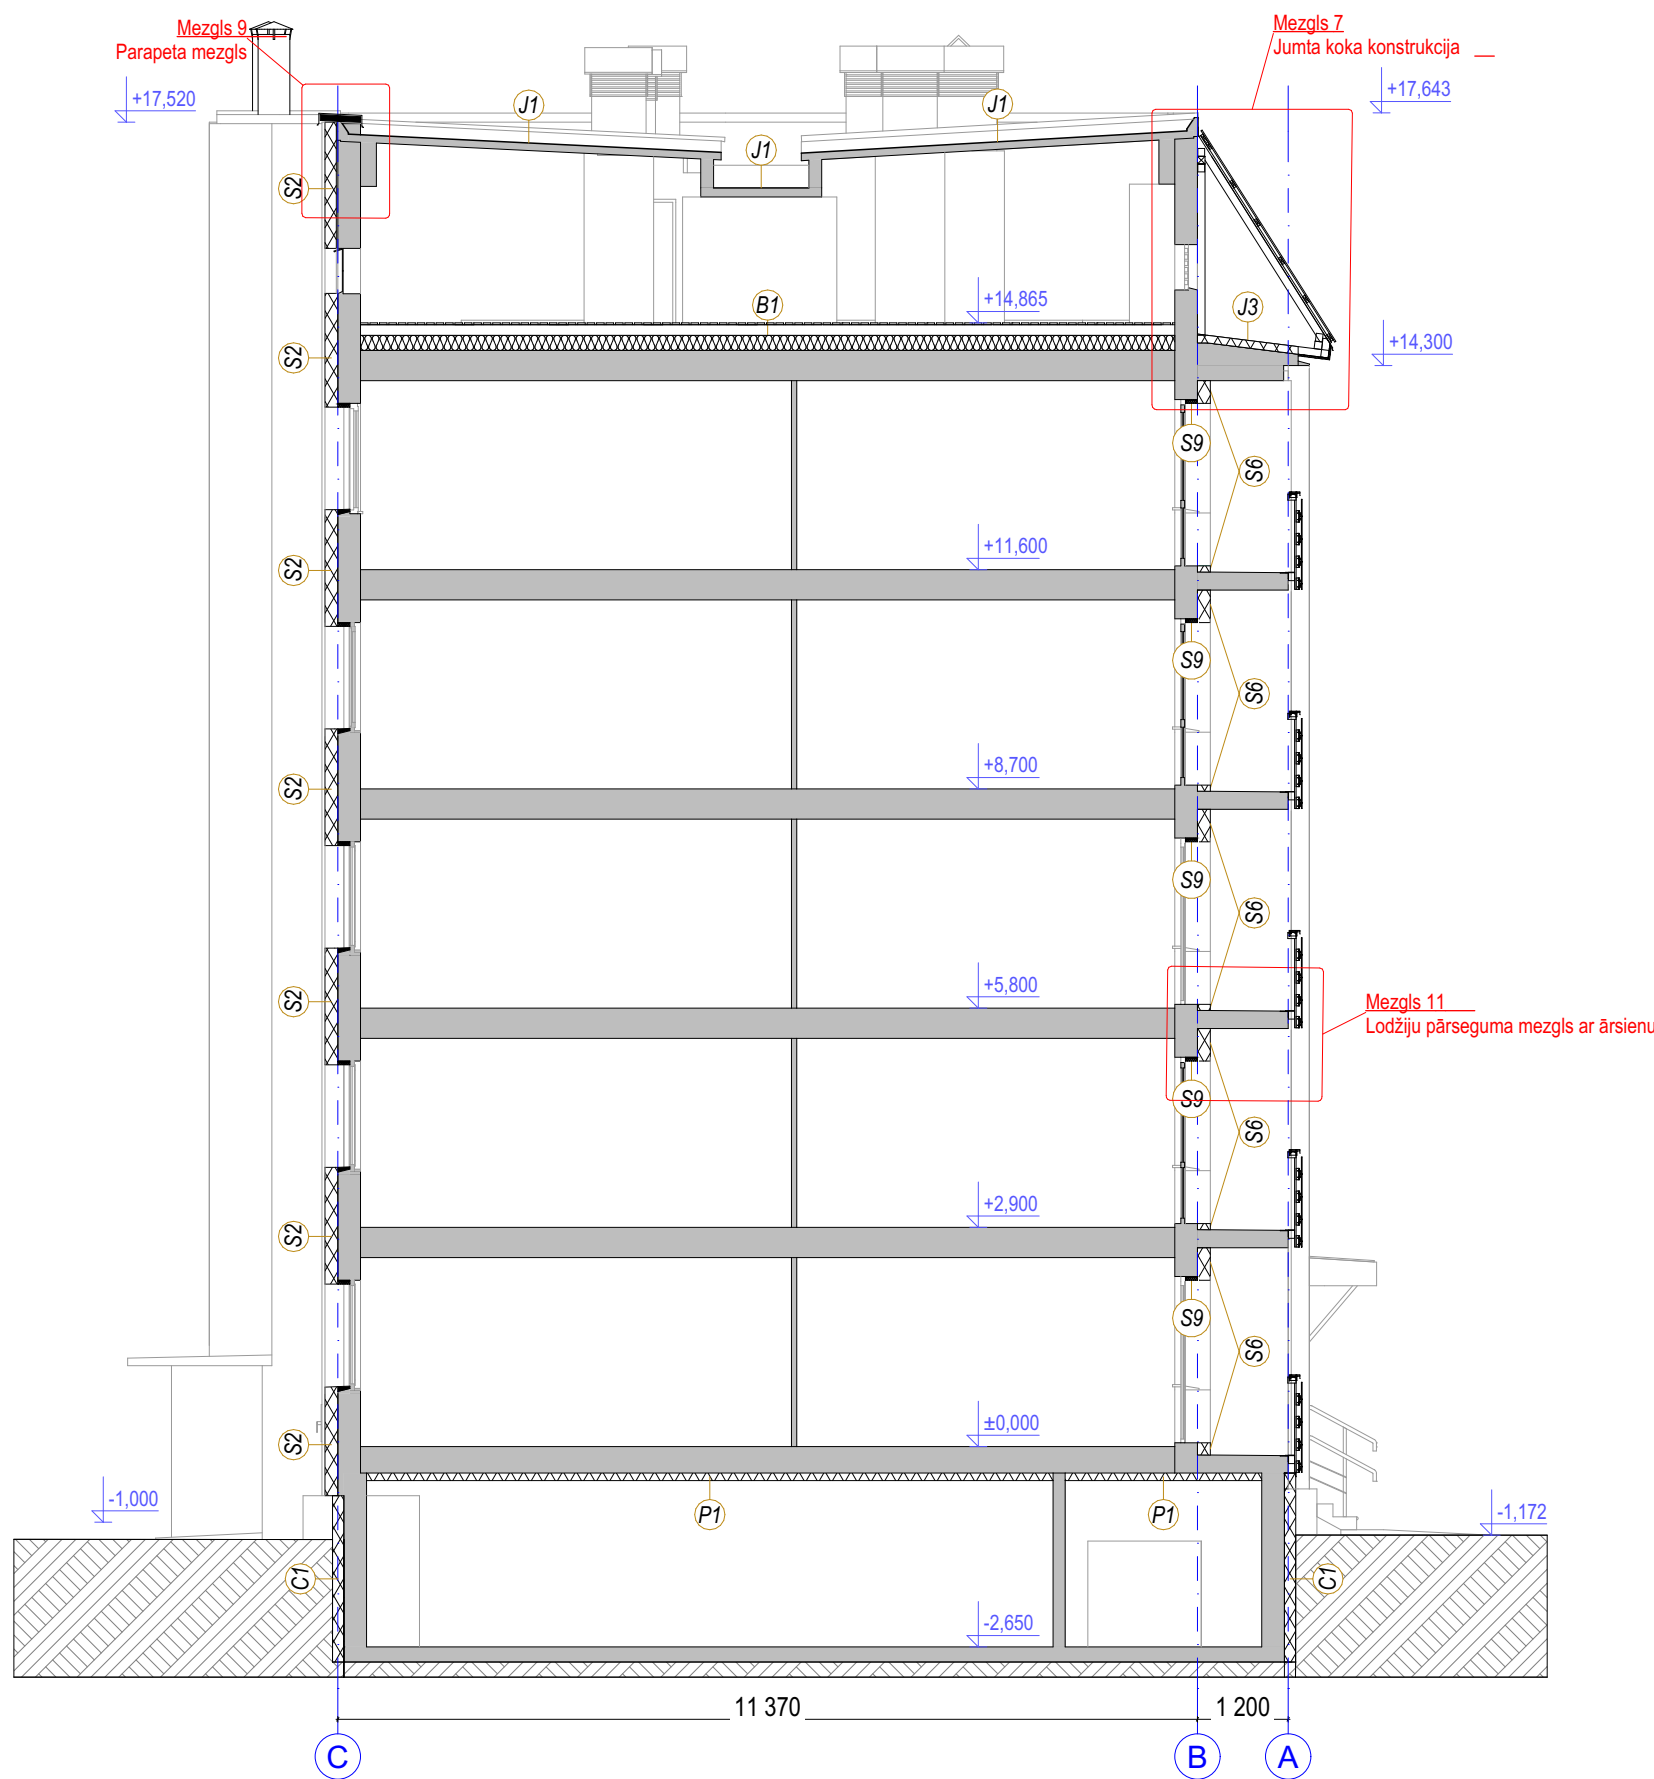

PIEZĪMES:

1. Izmēri doti milimetros, augstuma atzīmes metros.
2. Detalizētus norobežojošās konstrukcijas tipus un detaļas skatīties AR lapās
3. Nepieciešamos papildizmērus precizēt ar projekta autoriem.

PIEŅĒMTIE APZĪMĒJUMI

	Esošās ēkas konstrukcijas
	Projektētais siltumizolācijas slānis
	Projektētais cokola siltumizolācijas slānis
	Durvju apzīmējums - maināmas durvis
	Esoša paneļu siena ar siltumizolāciju (b=100mm) akmens vates plāksnes vēdināmām fasādēm, vēdināma fasāde
	Esoša paneļu siena ar siltumizolāciju (b=150mm) akmens vates plāksnes vēdināmām fasādēm, vēdināma fasāde
	Esoša paneļu siena ar siltumizolāciju (b=150mm) akmens vates plāksnes un dekoratīvo apmetumu
	Esoša paneļu siena ar siltumizolāciju (b=150 mm) akmens vates plāksnes un dekoratīvo apmetumu
	Logu, durvju ailes ar siltumizolāciju (b=30mm) vates plāksnes vēdināmām fasādēm, vēdināmā fasāde
	Ēkas cokols ar siltumizolācijas (b=150mm) un dekoratīvo apmetumu
	Pagrabstāva pārseguma siltumizolācija (b=150mm)

ĢENERĀLPROJEKTĒTĀJS
SIA "BALTS UN MELNS"
Reģ. Nr. 40003659614; Būvķ. Reģ. Nr. 1482-R
Gaujas iela 5, Rīga, LV-1026
www.baltsunmelns.lv



BŪVNICĪBAS IEROSINĀTĀJS
SIA "Gulbenes Energo Serviss"
Reģ. Nr. LV54603000121
Blaumaņa iela 56A, Gulbene, Gulbenes novads, LV-4401

OBJEKTS
Daudzdzīvokļu dzīvojamās ēkas atjaunošana
Bišu iela 4, Gulbene

RASEJUMS
Griezums 1-1, 2-2

AR DAĻAS VAD.: GUNTIS KĀRKLIŅŠ
Serif. nr. 1-00790
08.10.2024

IZSTRĀDĀJA: U. SEĻECOVŠ
08.10.2024

IZSTRĀDĀJA:
STADIJA Paskaidrojuma raksts
MĒROGS 1:100

MARKA AR
LAPA 09