JUMTA PLĀNS M1:100

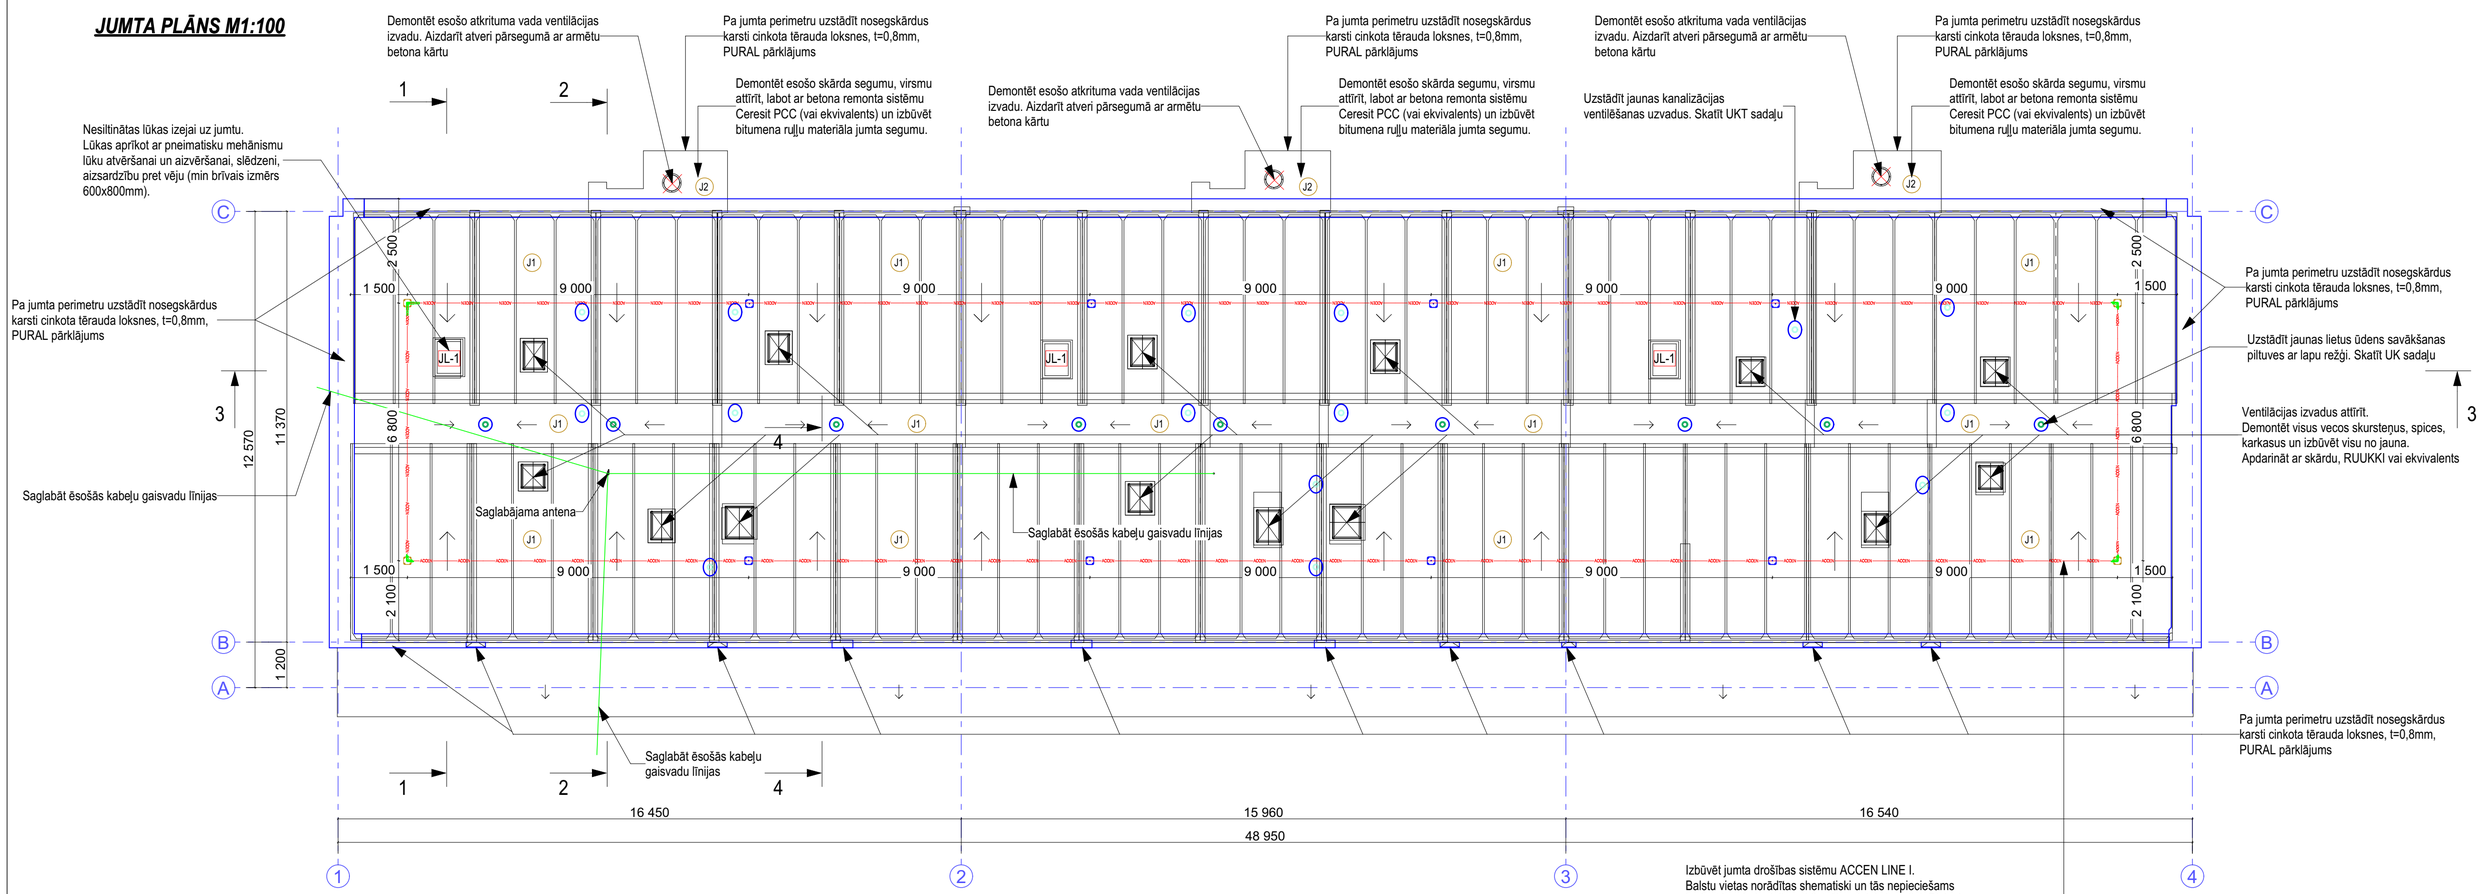

Izbūvēt jumta drošības sistēmu ACCEN LINE I.
Balstu vietas norādītas shematiski un tās nepieciešams koriģēt būvdarbu laikā atbilstoši reālajai situācijai. Risinājumus nepieciešams saskaņot ar sistēmas ražotāja pārstāvi, sistēmas elementus pie pārseguma paneļiem stiprināt atbilstoši ražotāja uzstādīšanas un lietošanas instrukcijām.
Drošības sistēmai jāatbilst LBN 201-15 "Būvju ugunsdrošība" prasībām

CORNER 90°

STRAIGHT INTERMEDIATE POINT AL02

TENSION LOCK

TRAX BX-K 600

AXIS K 600

Jumta drošības sistēmas (SYSTEM ACCEN LINE I) specifikācija

Elements	Mērvienība	Skaits
Accen AXIS K. Drošības balsts betona jumtiem, dobiem paneļi. Augstums h=600mm, d=50mm	gb	4
Accen TRAX BX-K. Drošības balsts betona jumtiem, dobiem paneļi. Augstums h=600mm, d=16mm	gb	8
Accen Raptor SK. Spriegotāju komplekts lauztām līnijām un garumiem virs 30m. Iekļauti 2 spreigotāji	gb	1
Accen AL.02 Vidusposma stiprinājums šķērsojamai sistēmai.	gb	8
Accen 90°. Stūra stiprinājums, 90°, šķērsojamai sistēmai.	gb	3
Accen trose. Nerūsējoša tērauda drošības trose, d=8mm.	m	104
Accen SEAL AXIS PVC. PVC manžete, d=50mm	gb	4
Accen SEAL AXIS PVC. PVC manžete, d=16mm	gb	8
Accen pläksne. Drošības sistēmas specifikācijas pläksne.	gb	1

Pieņemtie apzīmējumi

ACCEN ACCEN ACCEN	Jumta drošības sistēmas tērauda trose, Ø=8mm
	Jumta drošības sistēmas balsts betona jumtiem, dobiem paneļiem. ACCEN AXIS K. Augstums h=600mm, d=50mm (atbilst standartiem EN 795 A,C, CEN/TS 16415).
	Jumta drošības sistēmas balsts betona jumtiem, dobiem paneļiem. ACCEN TRAX BX-K. Augstums h=600mm, d=16mm (atbilst standartiem EN 795 A,C, CEN/TS 16415).
	ACCEN 90° stūra stiprinājums, 90°, šķērsojamai sistēmai
	ACCEN RAPTOR SK. Spriegotāju komplekts lauztām līnijām un garumiem virs 30m

Pieņemtie apzīmējumi

JL-1	Jumta lūkas apzīmējums- maināma jumta lūka
	Proj. kanalizācijas ventilēšanas izvadi
	Proj. ūdens savākšanas pilluves ar režģi

J1

1. Jumta seguma virskārta - bitumena ruļļu materiāls (biezums 4.2 mm, karstumizturība +95 grādi pēc C, poliestera armējums 160 gr/m², elastīgums zemās temperatūrās (lokāmība) -20 grādi pēc C, svars 5.1 kg/m²).
2. Jumta seguma apakškārta - bitumena ruļļu materiāls (biezums 3.5 mm, karstumizturība +95 grādi pēc C, poliestera armējums 160 gr/m², elastīgums zemās temperatūrās (lokāmība) -20 grādi pēc C, svars 4.1 kg/m²).

Ieklāt jaunu bitumena ruļļu materiālu segumu vai Mariseal vai ekvivalentu hidroizolācijas materiālu, vienoties būvdarbu laikā par jumta seguma izvēli.

J2

1. Jumta seguma virskārta - bitumena ruļļu materiāls (biezums 4.2 mm, karstumizturība +95 grādi pēc C, poliestera armējums 160 gr/m², elastīgums zemās temperatūrās (lokāmība) -20 grādi pēc C, svars 5.1 kg/m²).
2. Jumta seguma apakškārta - bitumena ruļļu materiāls (biezums 3.5 mm, karstumizturība +95 grādi pēc C, poliestera armējums 160 gr/m², elastīgums zemās temperatūrās (lokāmība) -20 grādi pēc C, svars 4.1 kg/m²).
3. Siltumizolācija b=50mm, *λ≤0.037 W/(Kxm²)* Paroc ROS 30 vai ekvivalents.
4. Tvaika izolācija - pret UV stabilizēta 200mkr. bieza politilēna plēve.

Piezīmes

1. Visus materiālu apjomus būvorganizācijai precizēt, vadoties pēc projekta rasējumiem un situācijas objektā.
   Būvuzņēmējam pirms galējās būvniecības tāmes izstrādes iepazīties ar objektu un veikt papildus apsekošanu
   būvniecības darbu materiālu apjomu precizēšanai. Precizējot apjomus, izmaiņas saskaņot ar būvniecības ierosinātaju
   iepirkuma procedūras laikā.
2. Konsultēties ar attiecīgajiem ražotājiem par precīziem norādījumiem materiālu, elementu iestrādei.
3. Veikt elementu pārmērīšanu pirms konstrukciju pasūtīšanas.
4. Pirms būvdarbu uzsākšanas, veikt dībeļu izraušanas pārbaudes.

ĢENERĀLPROJEKTĒTĀJS **SIA "BALTS UN MELNS"** Reģ. Nr. 40003659614; Būvk. Reģ. Nr. 1482-R Gaujas iela 5, Rīga, LV-1026 www.baltsunmelns.lv			
BŪVNIECĪBAS IEROSINĀTĀJS **SIA "Gulbenes Energo Serviss"** Reģ. Nr. LV54603000121 Blaumaņa iela 56A, Gulbene, Gulbenes novads, LV-4401			
OBJEKTS **Daudzdzīvokļu dzīvojamās ēkas atjaunošana** Bišu iela 4, Gulbenē			
RASĒJUMS *Jumta plāns*			
AR DAĻAS VAD.:	GUNTIS KĀRKLIŅŠ Sert. nr. 1-00790		08.10.2024
IZSTRĀDĀJA:	U. SEĻECOVS		08.10.2024
IZSTRĀDĀJA:			
STADIJA	Paskaidrojuma raksts	MĒROGS	**1:100**
MARKA	**AR**	LAPA	**08**