



Loga iebūves mezgli maināmajiem logiem (saglabājot esošo montāžas dziļumu sienā)

Logu un durvju ailes pārsedzes daļa

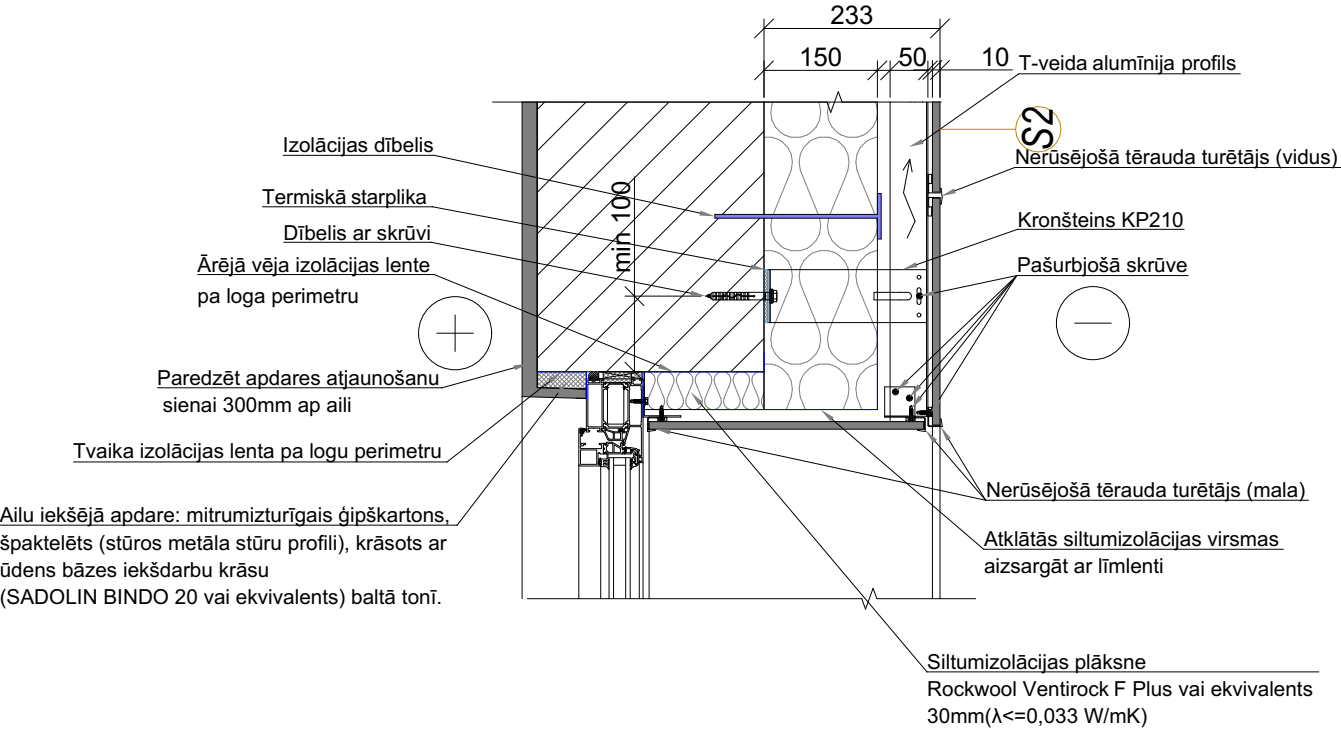


Logu ailes palodzes daļa

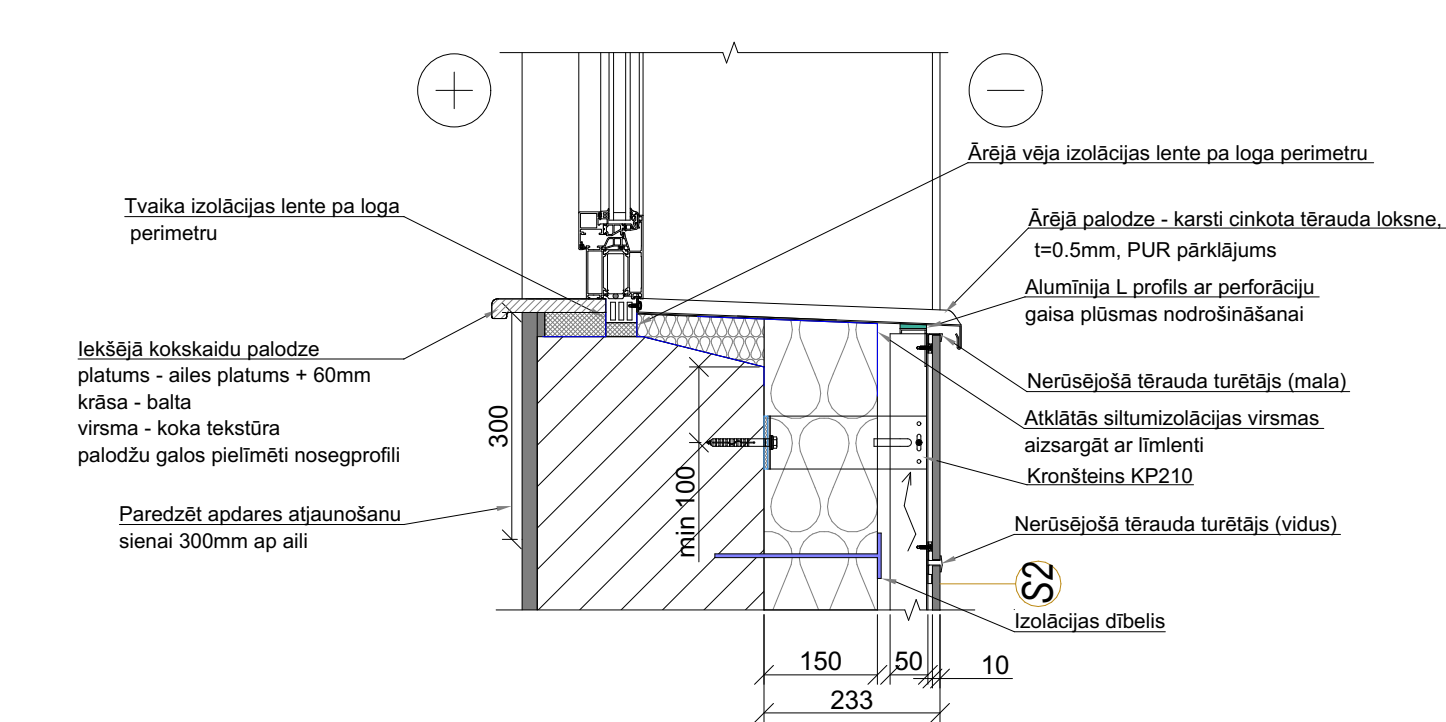

PIEZĪMES:

- Logu profili rasējumos attēloti shematiski.
- Durvju un logu rāmju redzamā daļa ailā ir ne mazāka par 30mm. Atšķirība pieļaujama ne vairāk kā +/- 10mm.
- Ja montāžas spraugas lielākas par 30mm, tās jāaizpilda ar cietās akmens vates plāksnēm un Soudal FLEXIFOAM GUN (vai ekvivalents). Iekšējās palodzes no PVC, palodzes platums: ailes platumā + 60 mm no sienas, krāsa balta, virsma matēta, palodžu galos pielīmēti nosegprofili.
- Ailu iekšējā apdare: mitrumizturīgais ģipškartons, špaktelēts (stūros metāla stūru šinu iestrāde), krāsots ar SADOLIN BINDO 20 (vai ekvivalents) baltā tonī. Paredzēt apdares atjaunošanu sienai 30 cm ap aili.
- Siltumizolācijas materiālu montēt saskaņā ar ražotāja instrukcijām.
- Pirms skārda palodzes montāžas, visas akmens vates saskares virsmas armēt ar sietu un līmjavu.
- Skārda palodzes saskares virsmu ar loga rāmi pirms montāžas kvalitatīvi apstrādāt ar silikona hermētiķi.
- Skārda palodzes montējamās pirms siltumizolācijas dekoratīvās apdares.
- Visus materiālu apjomus būvorganizācijai precizēt, vadoties pēc projekta rasējumiem un situācijas objektā. Būvuzņēmējam pirms galējās būvniecības tāmes izstrādes iepazīties ar objektu un veikt papildus apsekošanu būvniecības darbu un materiālu apjomu precizēšanai. Precizējot apjomus, izmaiņas saskaņot ar būvniecības ierosinātāju iepirkuma procedūras laikā.
- Pirms katra būvelementa iestrādes būvuzņēmējam veikt stiprināšanas virsmu apsekošanu un veikt visus nepieciešamos sagatavošanas darbus elementu iestrādei atbilstoši ražotāja prasībām.
- Skārda elementu specifikācija: biezums t=0.5mm, pārklājums - PURAL (ja nav norādīts citādi) (pārklājuma biezums: 50 µm), min. cinka daudzums: 275 g/m2.

Papildus stiegrojums lodžiju ailu stūros (apmetuma fasāde)

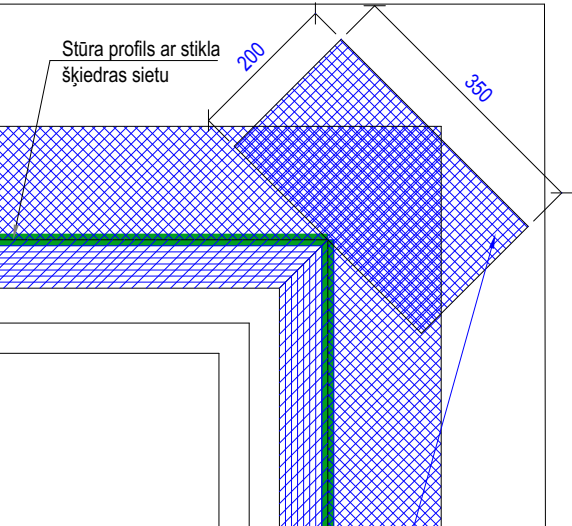

Visi fasādes logu un durvju ailu stūri tiek stiprināti ar vismaz 35×20 cm stikla šķiedras sieta sloksnēm, kas tiek nostiprinātas slīpi pret aili, lai novērstu diagonālu plaisu veidošanos ailes stūrī

|   |        |  |                        |
|---|--------|--|------------------------|
| BŪVPROJEKTA IZSTRĀDĀTĀJS<br><b>SIA "BALTS UN MELNS"</b><br>Reģ. Nr. 40003659614; Būvkv. Reģ. Nr. 1482-R<br>Gaujas iela 5, Rīga, LV-1026<br>www.baltsunmelns.lv |        |  | <b>BALTS<br/>MELNS</b> |
| BŪVNICĪBAS IEROSINĀTĀJS<br><b>SIA "Gulbenes Energo Serviss"</b><br>Reģ. Nr. LV54603000121<br>Blaumaņa iela 56A, Gulbene, Gulbenes novads, LV-4401              |        |  |                        |
| OBJEKTS<br><b>Daudzdzīvokļu dzīvojamās ēkas atjaunošana</b><br>Bišu iela 4, Gulbenē                                                                            |        |  |                        |
| RASEJUMS<br><b>Loga iebūves mezgli maināmajiem logiem (saglabājot esošo montāžas dziļumu sienā)</b>                                                            |        |  |                        |
| AR DAĻAS VAD.: G. KĀRKLIŅŠ<br>Sert. Nr. 1-00790   |        |  | 11.09.2024             |
| IZSTRĀDĀJA: A. LIZANDERE   |        |  | 11.09.2024             |
| IZSTRĀDĀJA:   |        |  |                        |
| STADIJA Paskaidrojuma raksts   | MĒROGS |  | 1:20                   |
| MARKA AR   | LAPA   |  | 25                     |