

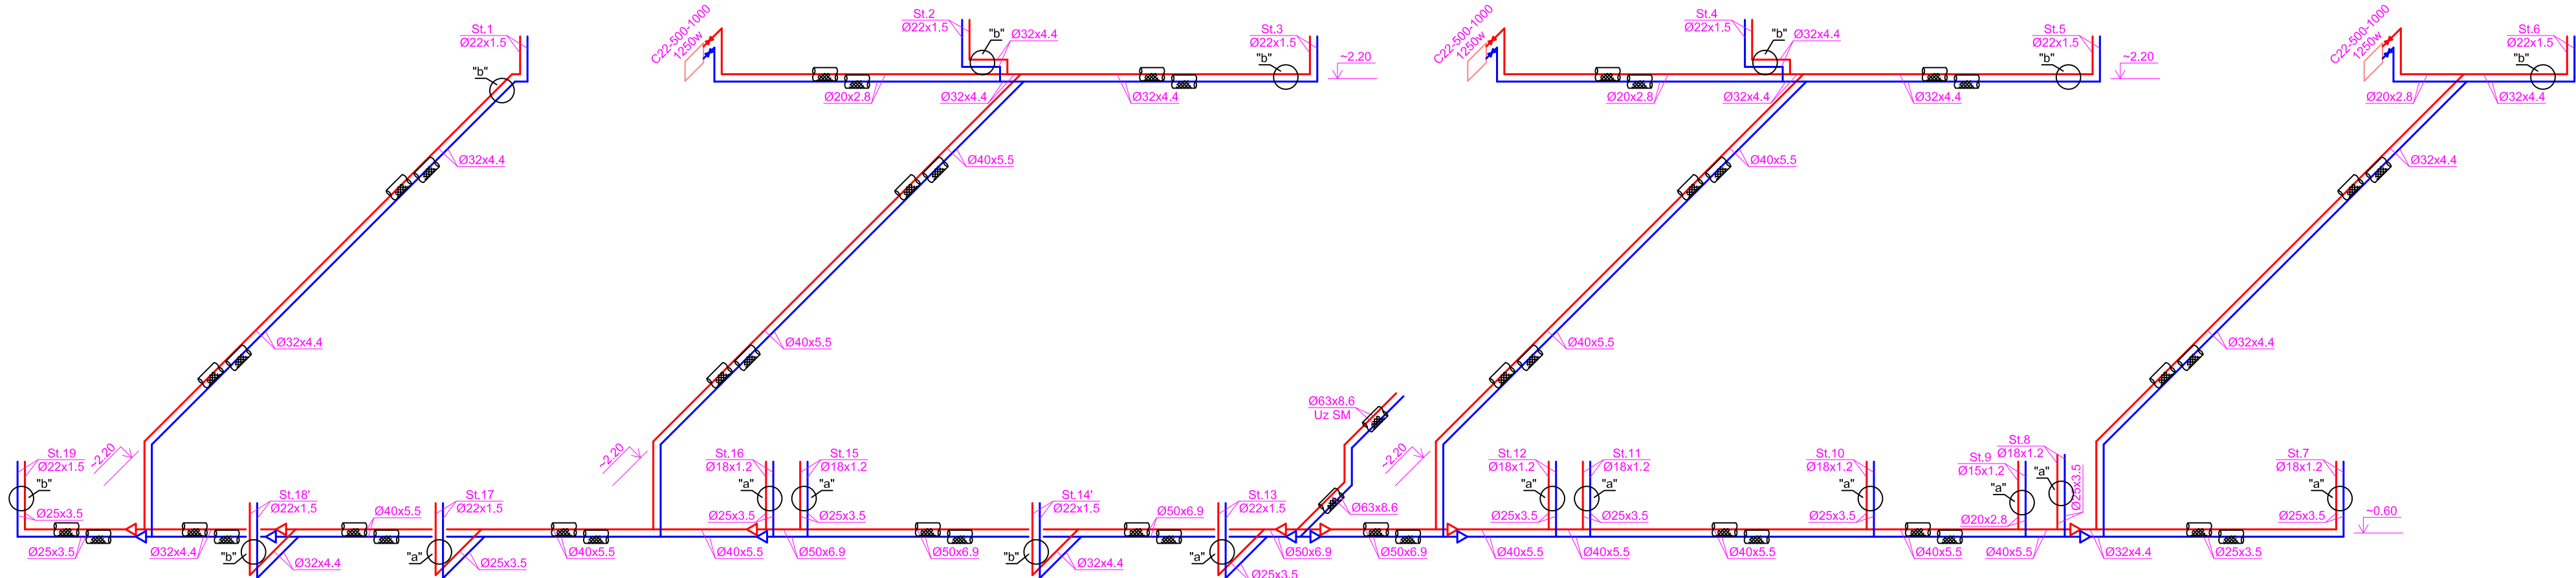


Apkures sistēmas aksonometriskā shēma M b/m

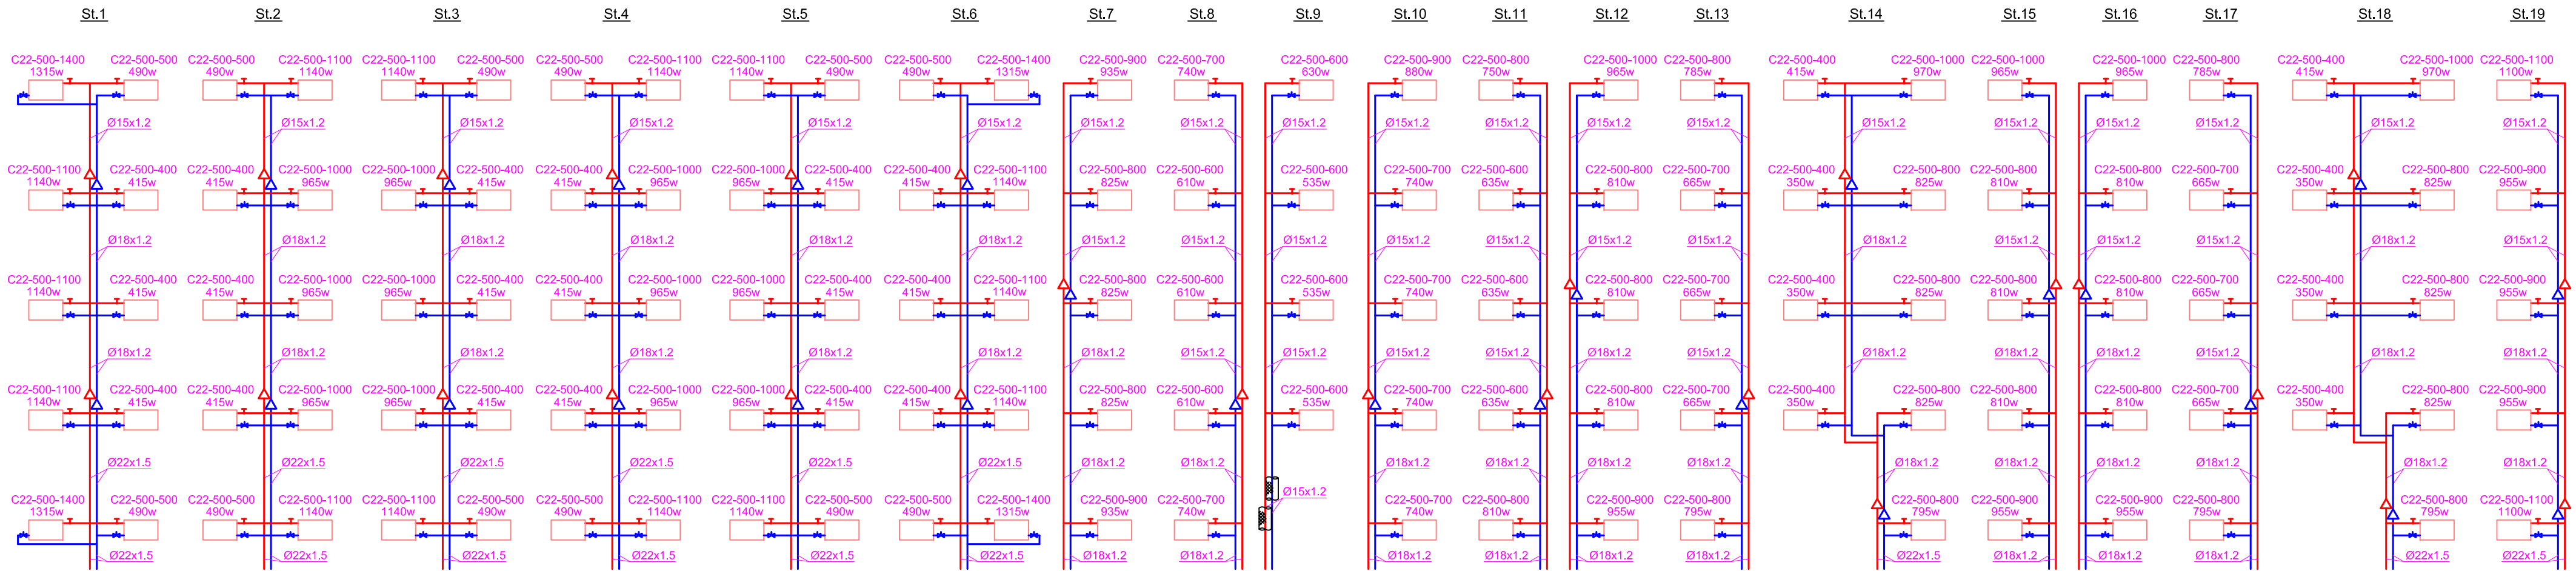


mezgls "a"

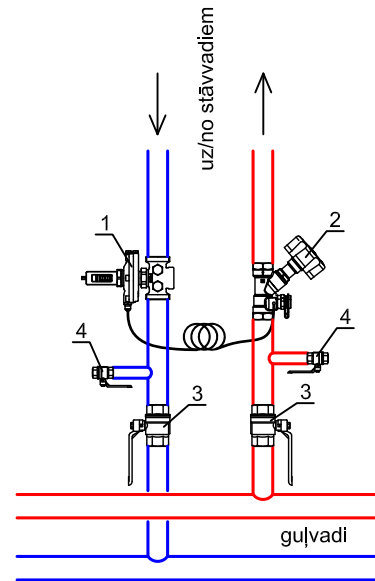


- Spiediena starptības regulators "HERZ" 4002; Dn15; $\Delta P=5-30\text{kPa}$
- Balansēšanas vārsts "HERZ" 4017 ML; Dn15-LF
- Lodventīlis Dn15
- Lodventīlis Dn15 (tukšošanai)

mezgls "b"

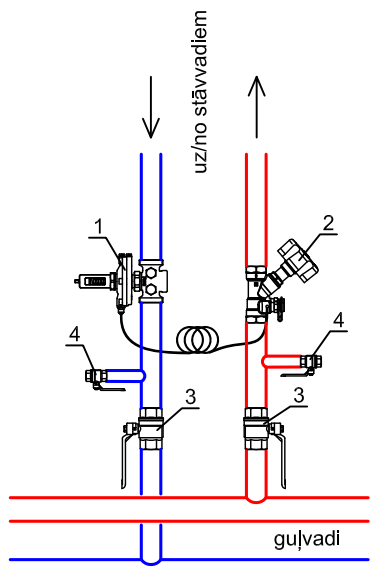

- Spiediena starptības regulators "HERZ" 4002; Dn15; $\Delta P=5-30\text{kPa}$
- Balansēšanas vārsts "HERZ" 4017 ML; Dn15-MF
- Lodventīlis Dn20
- Lodventīlis Dn15 (tukšošanai)

Radiatora apsaistes shēma

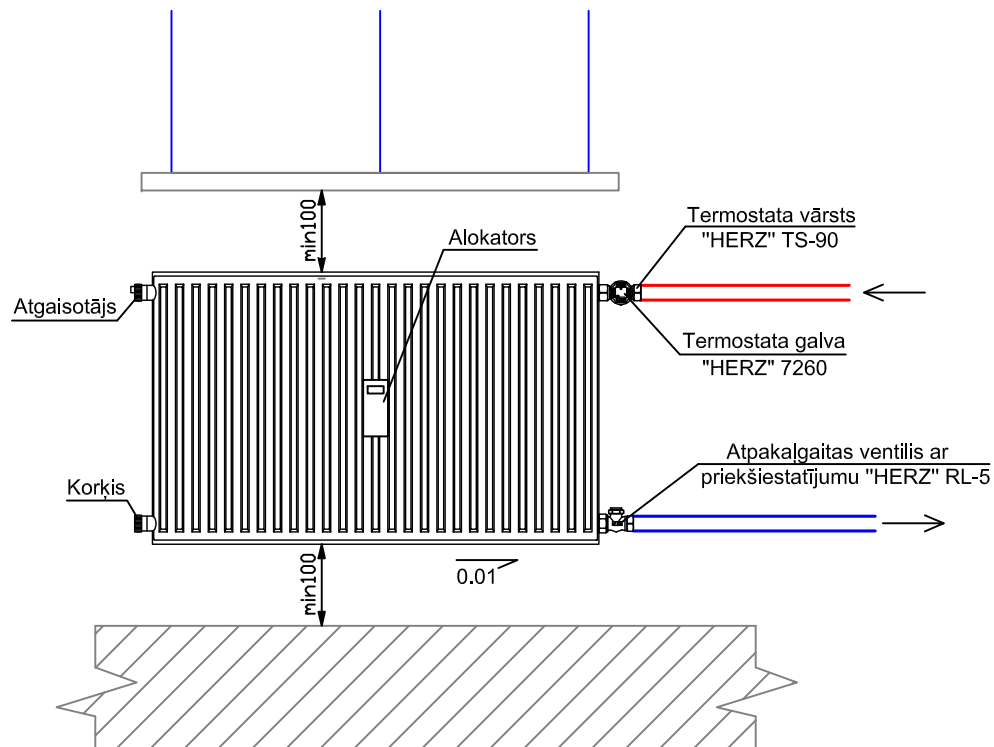

BŪVPROJEKTA IZSTRĀDĀTĀJS
SIA "BALTS UN MELNS"
Reģ. Nr. 40003659614; BŪVK. Reģ. Nr. 1482-R
GAUJAS IELA 5, RĪGA, LV-1026
www.baltsumelns.lv



APAKŠPROJEKTĒTĀJS
"AZ projekts" SIA
Lielā iela 2-9, Liepāja
Būvkom. Reģ. 3215-R



BŪVNIECĪBAS IEROSINĀTĀJS
SIA "Gulbenes Energo Serviss"
Reģ. Nr. 54603000121
Blaumaņa iela 56A, Gulbene, Gulbenes novads

OBJEKTS Daudzdzīvokļu dzīvojamās mājas energoefektivitātes paaugstināšanas pasākumi
Bišu iela 4, Gulbene, Gulbenes novads

RASEJUMS Apkures sistēmas aksonometriskā shēma
mezgli "a", "b" un "c"
Radiatora apsaistes shēma

AVK DAĻAS VAD.	Aigars LĪDUMS Sert. Nr. 3-01126	06.2024
IZSTRĀDĀJA:	Aigars LĪDUMS	06.2024
STADIJA	Paskaidrojuma raksts	MĒROGS 1:100
MARKA	AVK-A	LAPA 8