


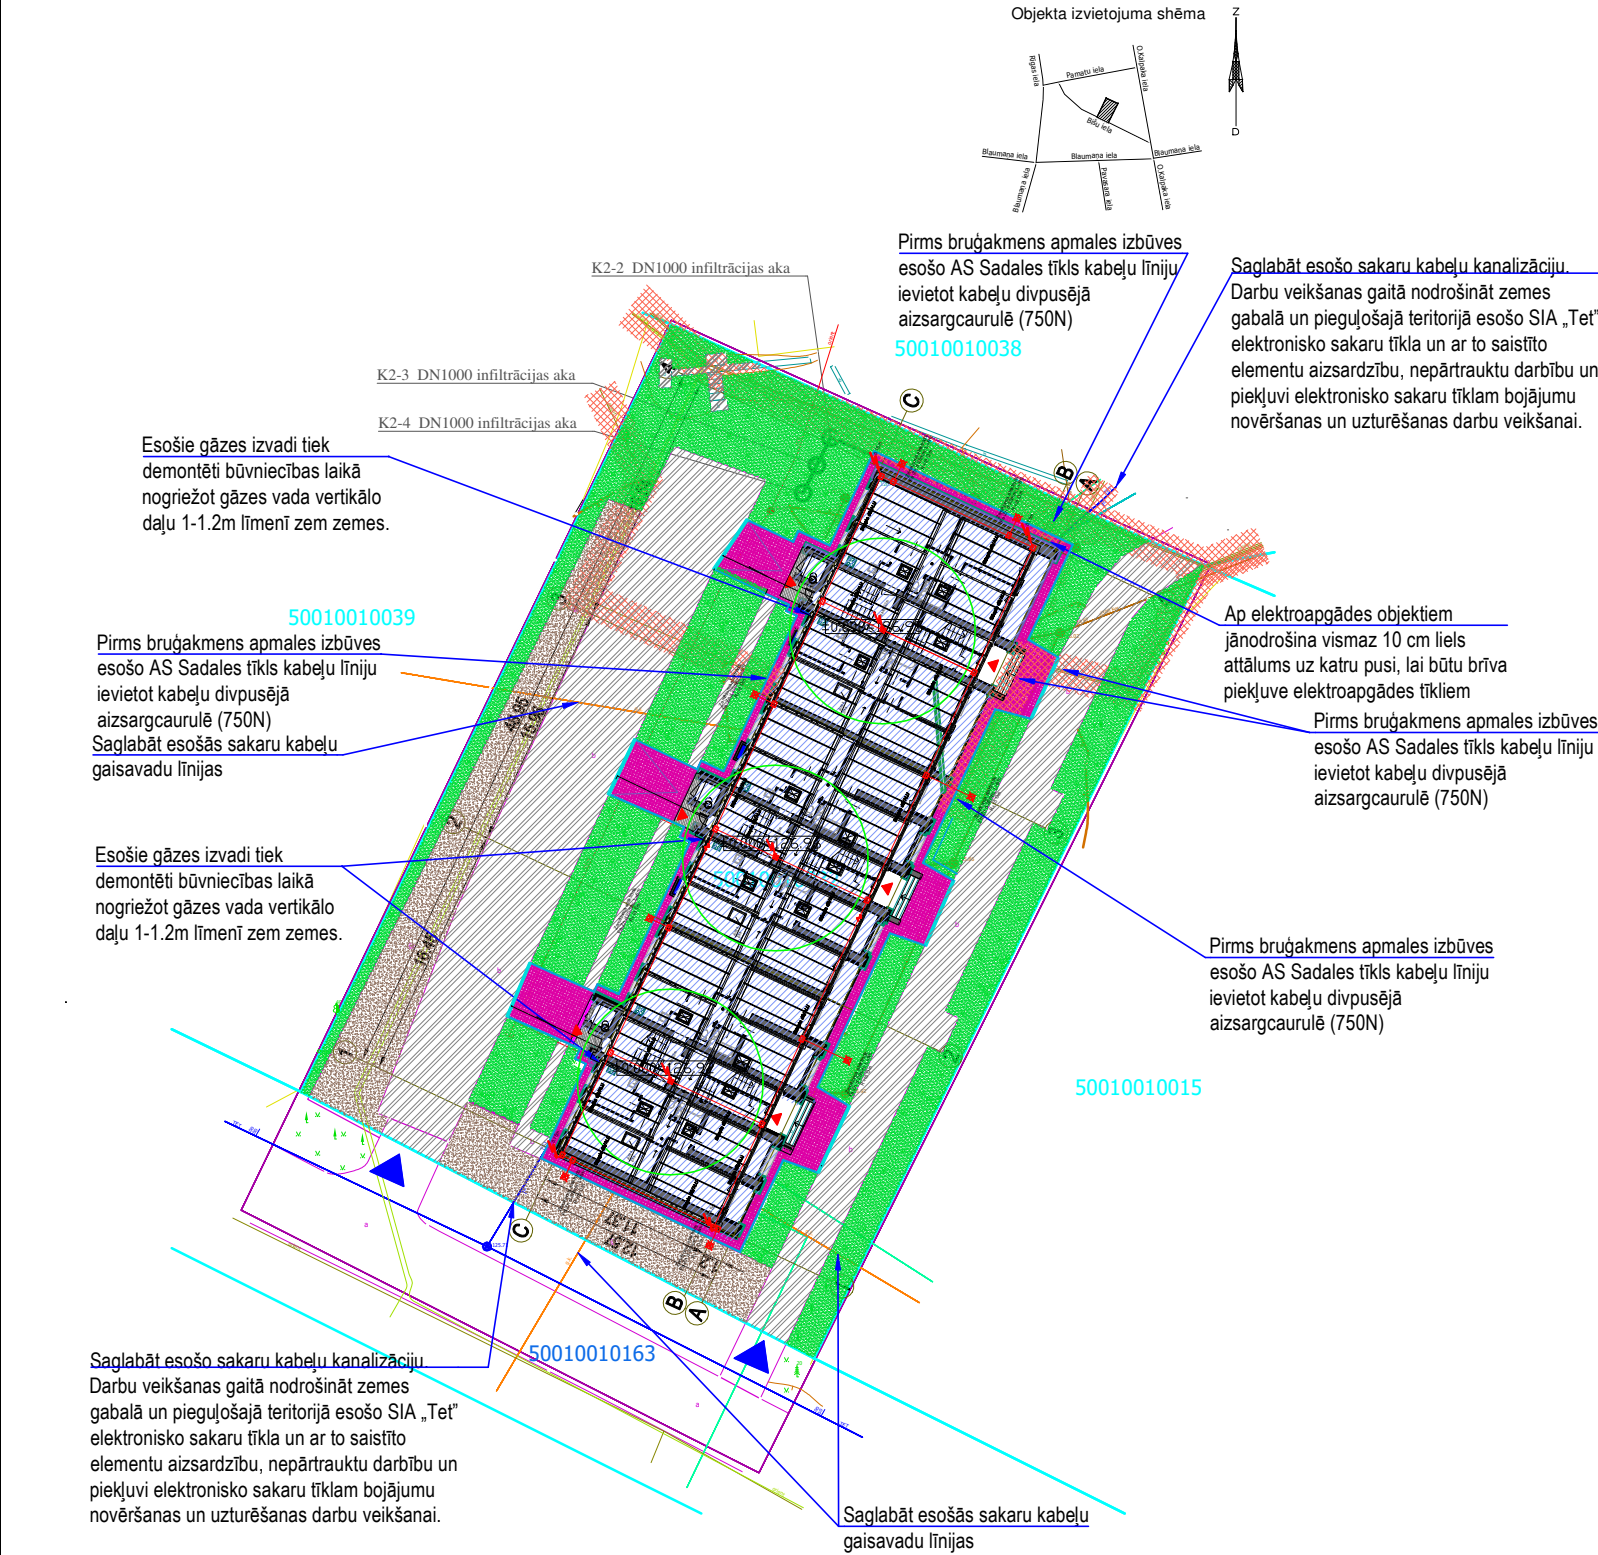

APZĪMĒJUMI PLĀNĀ	
	Atjaunojamā ēka
	Esoša apbūve
	Esošs betona plākšņu segums
	Esošs šķembu segums
	Esošs asfalta betona segums
	Projektēts betona bruģakmens segums
	Esošs, saglabājams zālājs
	Proj. betona apmale 100.22.15, brauktuves līmenī
	Proj. betona apmale 100.20.08
	Esošs ūdensvads
	Esoša sadzīves kanalizācija
	Esoša lietusūdens kanalizācija
	Esoša elektrisko tīklu kabellīnija un tās aizsargjosta
	Esoša apgaismojuma elektrolinija
	Esošs gāzes vads
	Esoša siltumtrase
	Esoša sakaru kanalizācija
	Esoša sakaru gaisvadu līnija
	Projektēta zibens aizsardzības sistēma
	lebrauktuve zemesgabalā
	leeja ēkā

- PIEZĪMES
- Ģenerālpilns izstrādāts uz topogrāfiskā plāna.
 - Paskaidrojuma raksts izstrādāts saskaņā ar LR spēkā esošiem būvnormatīviem un citiem spēkā esošajiem tehniskajiem noteikumiem un rekomendācijām.
 - Informācija par projektēto apjomu kompleksi ietverta paskaidrojuma raksta visās daļās, kuras nav izmantojamas atsevišķi vai nepilnā komplektā.
 - Augstuma atzīmes, piesaistes un izmēri doti metros.
 - Zīmējumus nedrīkst mērit. Lasīt rakstītos izmērus.
 - Visi izmēri pārbaudāmi un precizējami objektā uz vietas.
 - Visām norādēm uz būvmateriāliem ir rekomendējošs raksturs, norādītie materiāli var tikt aizstāti ar līdzvērtīgiem, kuru tehniskās īpašības sakrīt ar norādītajiem vai ir labākas.
 - Pirms būvdarbiem vienoties ar blakus ēkas (kadastra apz. 96010011101001) īpašnieku par tās gala sienā esošo logu aiju aizmūrēšanu, jaunu jumta logu izbūvi.
 - Ja būvdarbu laikā tiek atklāti topogrāfiskajā plānā neuzrādīti inženiertīkli, obligāti par to informēt lietotāju!

Piezīmes:

- LKS-92 koordinātu sistēma, mēroga koeficients 0.999941;
- Latvijas normālo augstumu sistēma (LAS-2000,5);
- Topogrāfiskās uzmērīšanas lauku darbi veikti 22.12.2023;
- Topogrāfiskajā plānā uzmērīta teritorija 0.25 ha platībā;
- Topogrāfiskie apzīmējumi ir attēloti atbilstoši MK noteikumu Nr.281 1.pielikumam;
- Nekustamā īpašuma kadastra kartes dati uz 03.01.2024. Dati iegūti portāla www.kadastrs.lv (4062933.edoc);
- Uzmērīšanā izmantota LatPos GP bāzes stacija "Lejasciems".

Dokumenta oriģinālu 2024.gada 2.martā ar drošu elektronisko parakstu un laika zīmogu parakstīja sertificēts mērnieks Noldis Ieleja

Dokuments reģistrēts ADTI datu bāzē 2024.gada 1.martā

GULBENES NOVADA EKSPLOATĒJOŠO ORGANIZĀCIJU APLIECINĀJUMS PAR PLĀNĀ UZRĀDĪTO APRAKŠZĒMES KOMUNIKĀCIJU ATBILSTĪBU ŠO ORGANIZĀCIJU ARĪVU MATERIĀLIEM				
Organizācija	Komunikācija	Paraksts	Vārds, uzvārds	Datums
AS "Sadales tīkls"	elektrības kabeli	(e-paraksts)	Elina Tetere	10.01.2024
SIA "TET"	telekomunikācijas	(e-paraksts)	Aleksandrs Prušakevičs	29.01.2024
Gulbenes novada pašvaldība	lietu apgaismo	(e-paraksts)	Juris Dubinskis	15.01.2024
Gulbenes novada pašvaldība	lietus kanalizācija	(e-paraksts)	Juris Dubinskis	15.01.2024
SIA "Gulbenes Energo Serviss"	īdemapgāde un sadzīves kanalizācija	(e-paraksts)	Rihards Korns	11.01.2024
SIA "Gren Gulbene"	siltumapgāde	(e-paraksts)	Dzintars Buliņš	10.01.2024
SIA "Latvijas Propane Gāze"	gāzes vads	(e-paraksts)	Agris Dobris	09.01.2024

Dati ievadīti pašvaldības vienotajā digitālajā kartē.

Uzmērījums reģistrēts ar Nr.

9601_T_8796

2023.gada 09.jūnijā

SIA "Vidzemes mērnieks", Rīgas iela 45A, Valmieru, LV-4201
Tālrunis: 64232623, e-pasts: info@mernieks.lv, www.mernieks.lv

BŪVPROJEKTA IZSTRĀDĀTĀJS

SIA "BALTS UN MELNS"

Reģ. Nr. 40003659614; Būvk. Reģ. Nr. 1482-R

Gaujas iela 5, Rīga, LV-1026

www.baltsumelns.lv

BŪVNICĪBAS IEROSINĀTĀJS

SIA "GULBENES ENERGO SERVISS"

Reģ. Nr. 5460300121

Blaumaņa iela 56A, Gulbene, Gulbenes novads, LV-4401

OBJEKTS

Daudzdzīvokļu dzīvojamās mājas energoefektivitātes paaugstināšanas pasākumi

Bišu ielā 4, Gulbenē, Gulbenes novads

RASĒJUMS

Zibens aizsardzība. Ēkas novietojuma shēma.

EL DAĻAS VAD.:	Igors Šošins		05.07.2024
IZSTRĀDĀJA:	Igors Šošins		05.07.2024
STADIJA	BP	MĒROGS	1:500
MARKA	ELT	LAPA	03