
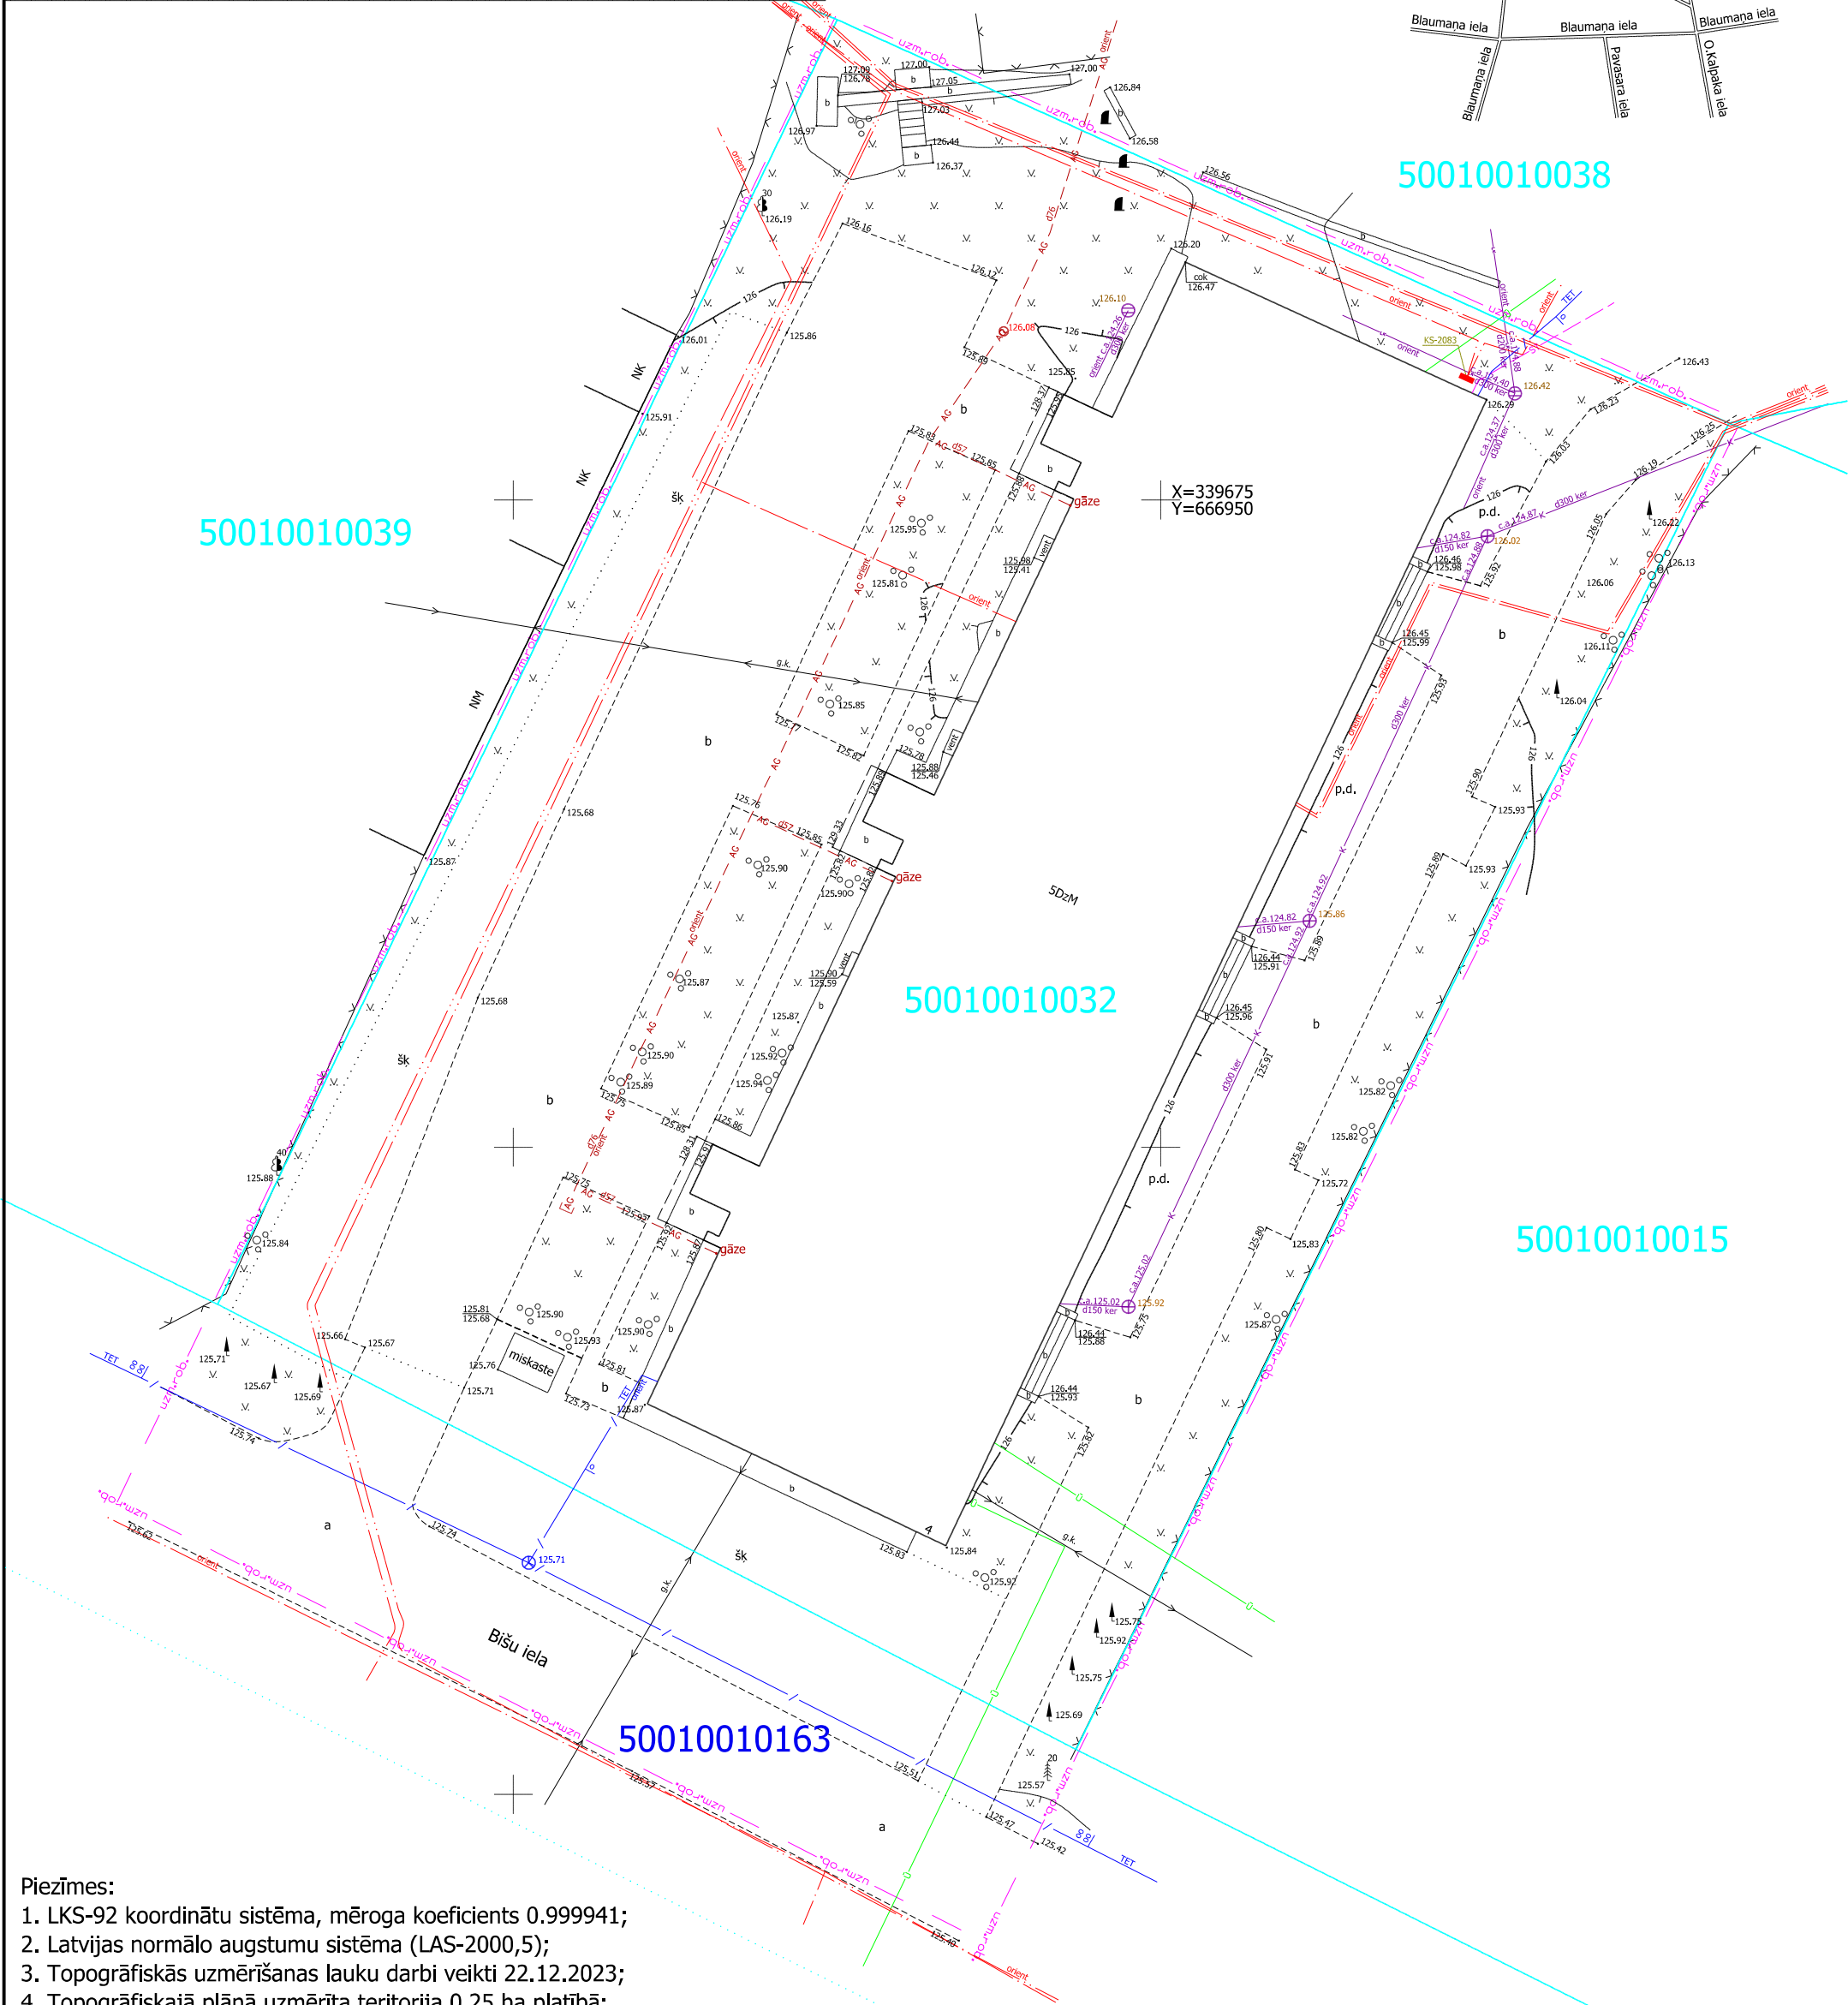


GULBENES NOVADA EKSPLOATĒJOŠO ORGANIZĀCIJU APLIECINĀJUMS PAR PLĀNĀ UZRĀDĪTO APAKŠZEMES KOMUNIKĀCIJU ATBILSTĪBU ŠO ORGANIZĀCIJU ARHĪVU MATERIĀLIEM				
Organizācija	Komunikācija	Paraksts	Vārds,uzvārds	Datums
AS "Sadales tīkls"	elektrības kabeli	(e-paraksts)	Elīna Tetere	10.01.2024
SIA "TET"	telekomunikācijas	(e-paraksts)	Aleksandrs Prušakevičs	29.01.2024
Gulbenes novada pašvaldība	ielu apgaisme	(e-paraksts)	Juris Duļbinskis	15.01.2024
Gulbenes novada pašvaldība	lietus kanalizācija	(e-paraksts)	Juris Duļbinskis	15.01.2024
SIA "Gulbenes Energo Serviss"	ūdensapgāde un sadzīves kanalizācija	(e-paraksts)	Rihards Kornis	11.01.2024
SIA "Gren Gulbene"	siltumapgāde	(e-pastā)	Dzintars Buliņš	10.01.2024
SIA "Latvijas Propāna Gāze"	gāzes vads	(e-pastā)	Agris Dobris	09.01.2024

Objekta izvietojuma shēma

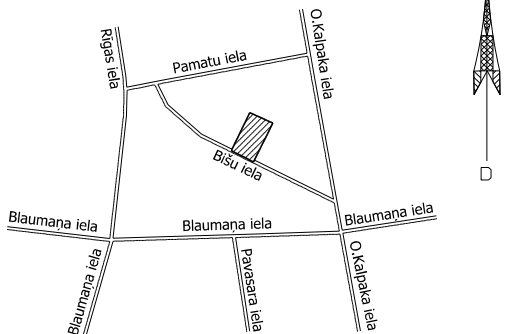

- Piezīmes:
1. LKS-92 koordinātu sistēma, mēroga koeficients 0.999941;
 2. Latvijas normālo augstumu sistēma (LAS-2000,5);
 3. Topogrāfiskās uzmērīšanas lauku darbi veikti 22.12.2023;
 4. Topogrāfiskajā plānā uzmērīta teritorija 0.25 ha platībā;
 5. Topogrāfiskie apzīmējumi ir attēloti atbilstoši MK noteikumu Nr.281 1.pielikumam;
 6. Nekustamā īpašuma kadastra kartes dati uz 03.01.2024. Dati iegūti portāla www.kadastrs.lv (4062933.edoc);
 7. Uzmērīšanā izmantota LatPos GP bāzes stacija "Lejasciems".

Dokumenta oriģinālu 2024.gada 2.martā ar drošu elektronisko parakstu un laika zīmogu parakstīja sertificēts mērnieks Noldis Ieleja
Dokuments reģistrēts ADTI datu bāzē 2024.gada 1.martā

METRUM SIA "METRUM". Gulbenes birojs Reg. nr. LV40003388748 O.Kalpaka iela 27, Gulbene LV 4401, tālr. 64472970 e-mail: gulbene@metrum.lv www.metrum.lv		Pasūtītāja nosaukums: Bīšu iela 4 Administratīvā teritorija: Gulbene, Gulbenes novads Pasūtītājs: SIA "BALTS UN MELNS"	
SIA METRUM Gulbenes biroja vadītājs Noldis Ieleja	e-paraksts*	Topogrāfiskais plāns	Pasūtītāja ID 44-23-00105-1
Sert. mērnieks Noldis Ieleja sertifikāts Nr. CC0077	e-paraksts*		Lapas 1
Sert. mērnieka palīgs Miks Jencītis	* datumu skatīt laika zīmogā		Lapa 1
Mērogs 1:250			