




### Mezqls 7

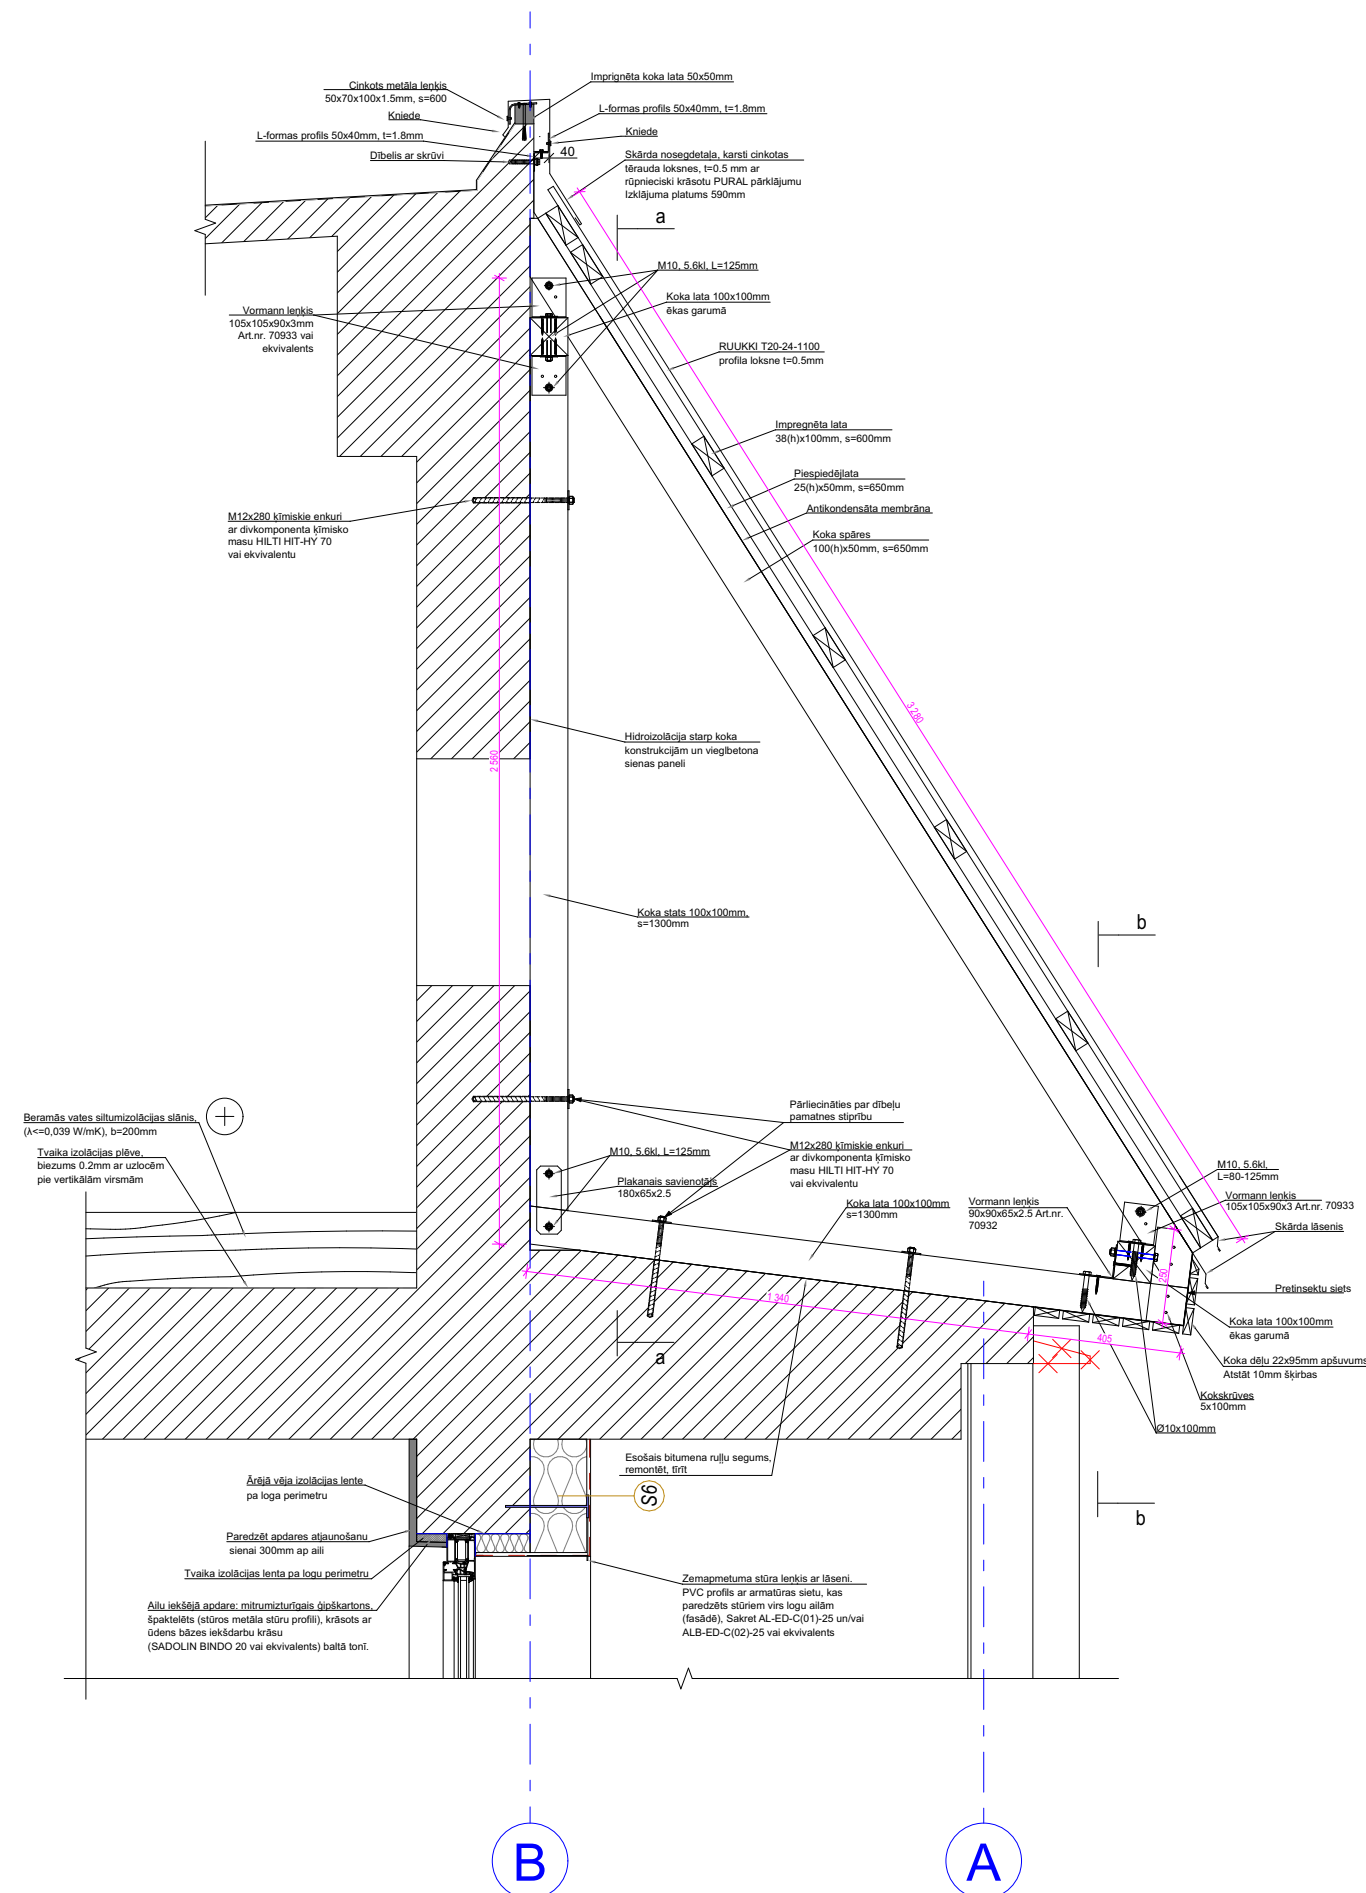


### Mezqls 8

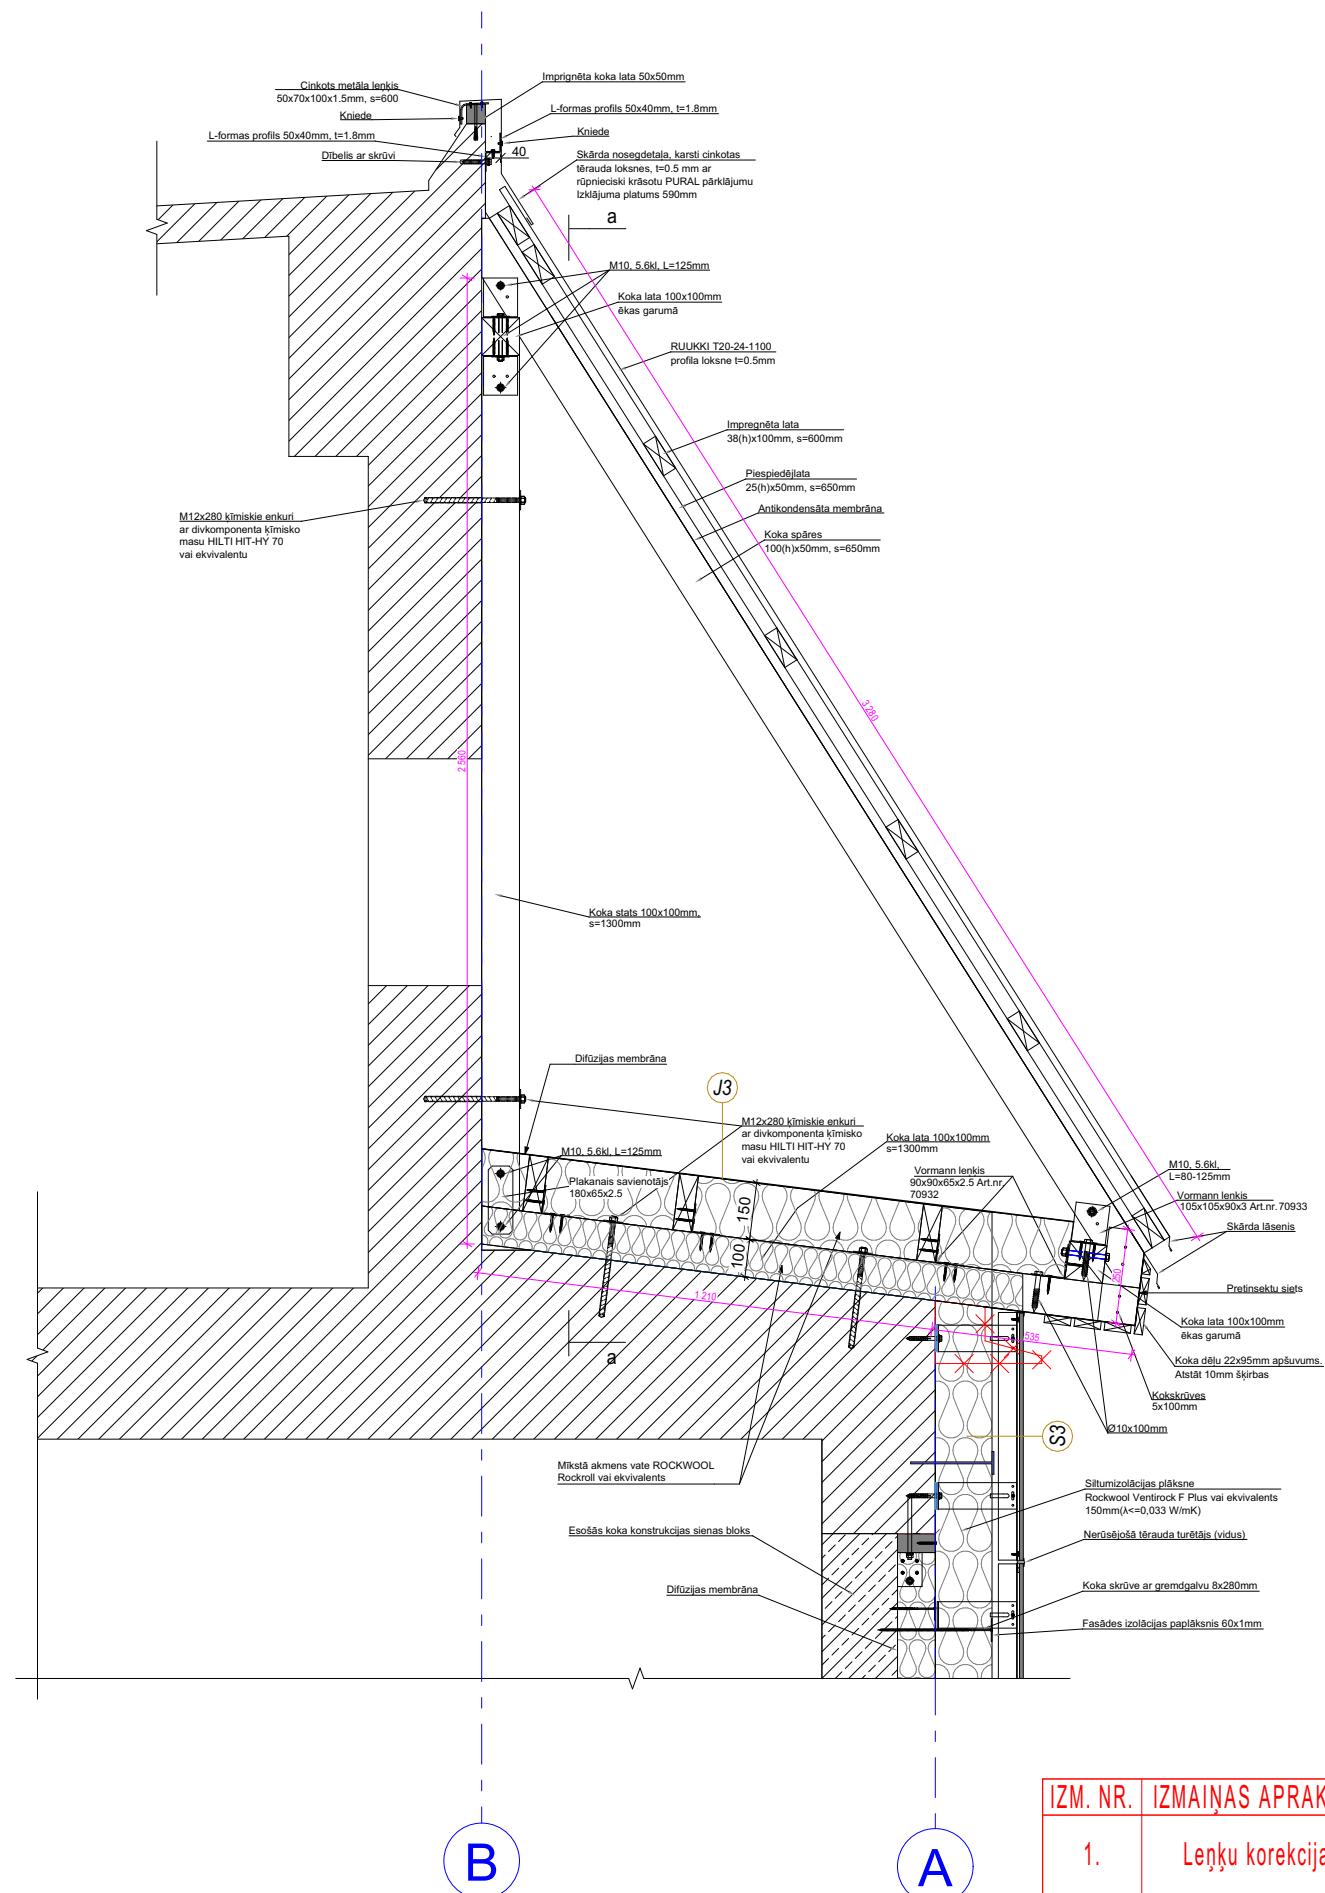

a-a

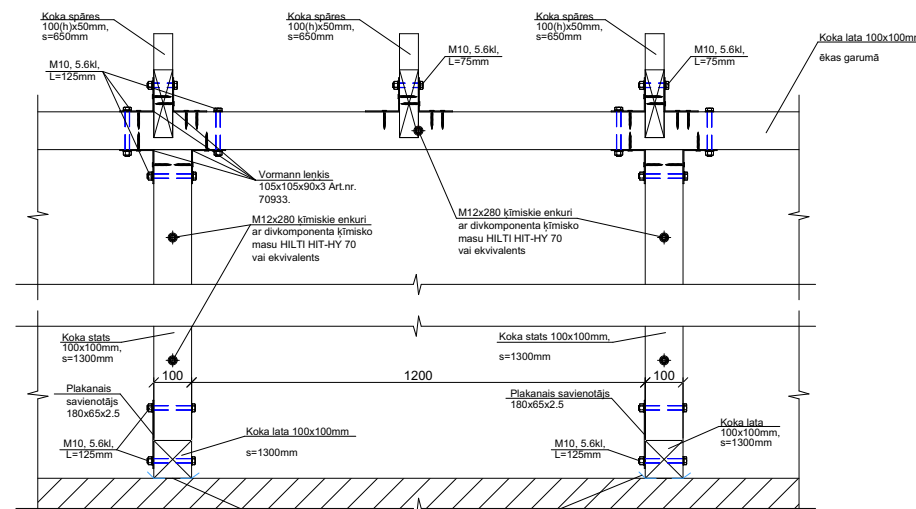

**b-b**

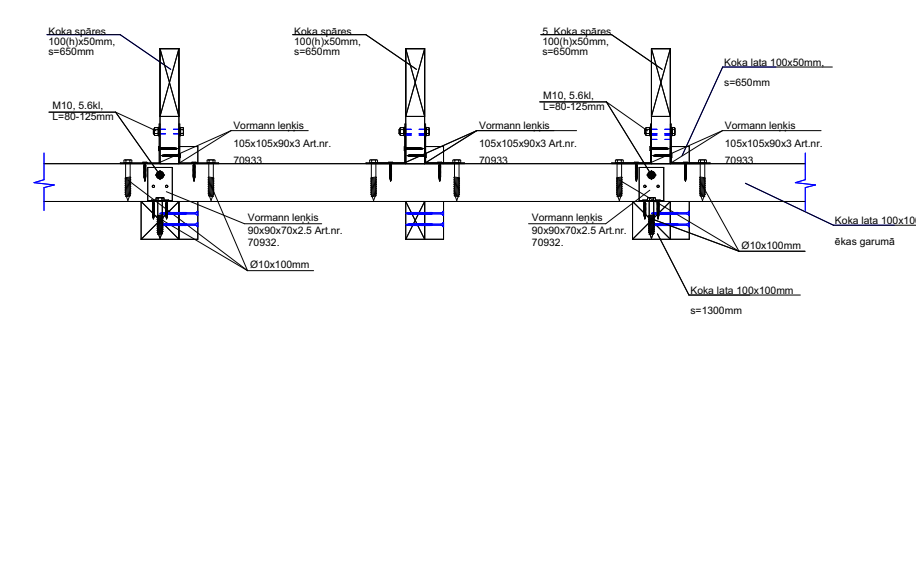

**PIEZĪMES:**

1. Mezglu detaļas nav atspoguļots fasādes apšuvuma plākšņu sadalījums. Fasādes apšuvuma plātņu sadalījums un šuvju izvietojumu skatīt projekta fasāžu rasējumus.
2. Nepieciešamos papildizmērus precizēt ar projekta autoriem.
3. Dībeļus izvēlas atbilstoši pamatnei.
4. Detalizētus norobežojošās konstrukcijas tipus un detaļas skatīties AR lapās

|          |                   |             |            |
|----------|-------------------|-------------|------------|
| IZM. NR. | IZMAINAS APRAKSTS | AUTORS      | DATUMS     |
| 1.       | Leņķu korekcijas  | U. SEĻECOVŠ | 19.08.2025 |

|   |  |                                                                                       |
|---|--|---------------------------------------------------------------------------------------|
| BŪVPROJEKTA IZSTRĀDĀTĀJS   |  |  |
| <b>SIA "BALTS UN MELNS"</b><br>Reģ. Nr. 40003659614; Būvķ. Reģ. Nr. 1482-R<br>Gaujas iela 5, Rīga, LV-1026<br><a href="http://www.baltsunmelns.lv">www.baltsunmelns.lv</a> |  |                                                                                       |
| BŪVNIECĪBAS IEROSINĀTĀJS   |  |                                                                                       |
| <b>SIA "Gulbenes Energo Serviss"</b><br>Reģ. Nr. LV54603000121<br>Blaumaņa iela 56A, Gulbene, Gulbenes novads, LV-4401                                                     |  |                                                                                       |

|                                                                                        |        |             |
|----------------------------------------------------------------------------------------|--------|-------------|
| OBJEKTS                                                                                |        |             |
| <b><i>Daudztstāvu dzīvojamās ēkas atjaunošana</i></b><br>Bišu iela 4, Gulbenē          |        |             |
| RASEJUMS                                                                               |        |             |
| <b><i>Mezgis 7. Mezgls 8.</i></b><br><b><i>Mūra sienas konstrukcija ēkas galos</i></b> |        |             |
| AR DAĻAS VAD.: G. KĀRKLIŅŠ<br>Sert. Nr. 1-00790                                        |        | 11.09.2024  |
| IZSTRĀDĀJA: U. SEĻECOVŠ                                                                |        | 11.09.2024  |
| IZSTRĀDĀJA: A. LIZANDERE                                                               |        | 11.09.2024  |
| STADIJA Paskaidrojuma raksts                                                           | MĒROGS | <b>1:20</b> |
| MARKA                                                                                  | AR     | LAPA        |
|                                                                                        |        | <b>16-A</b> |