



1. stāva plāns. Fragments B

M 1:100

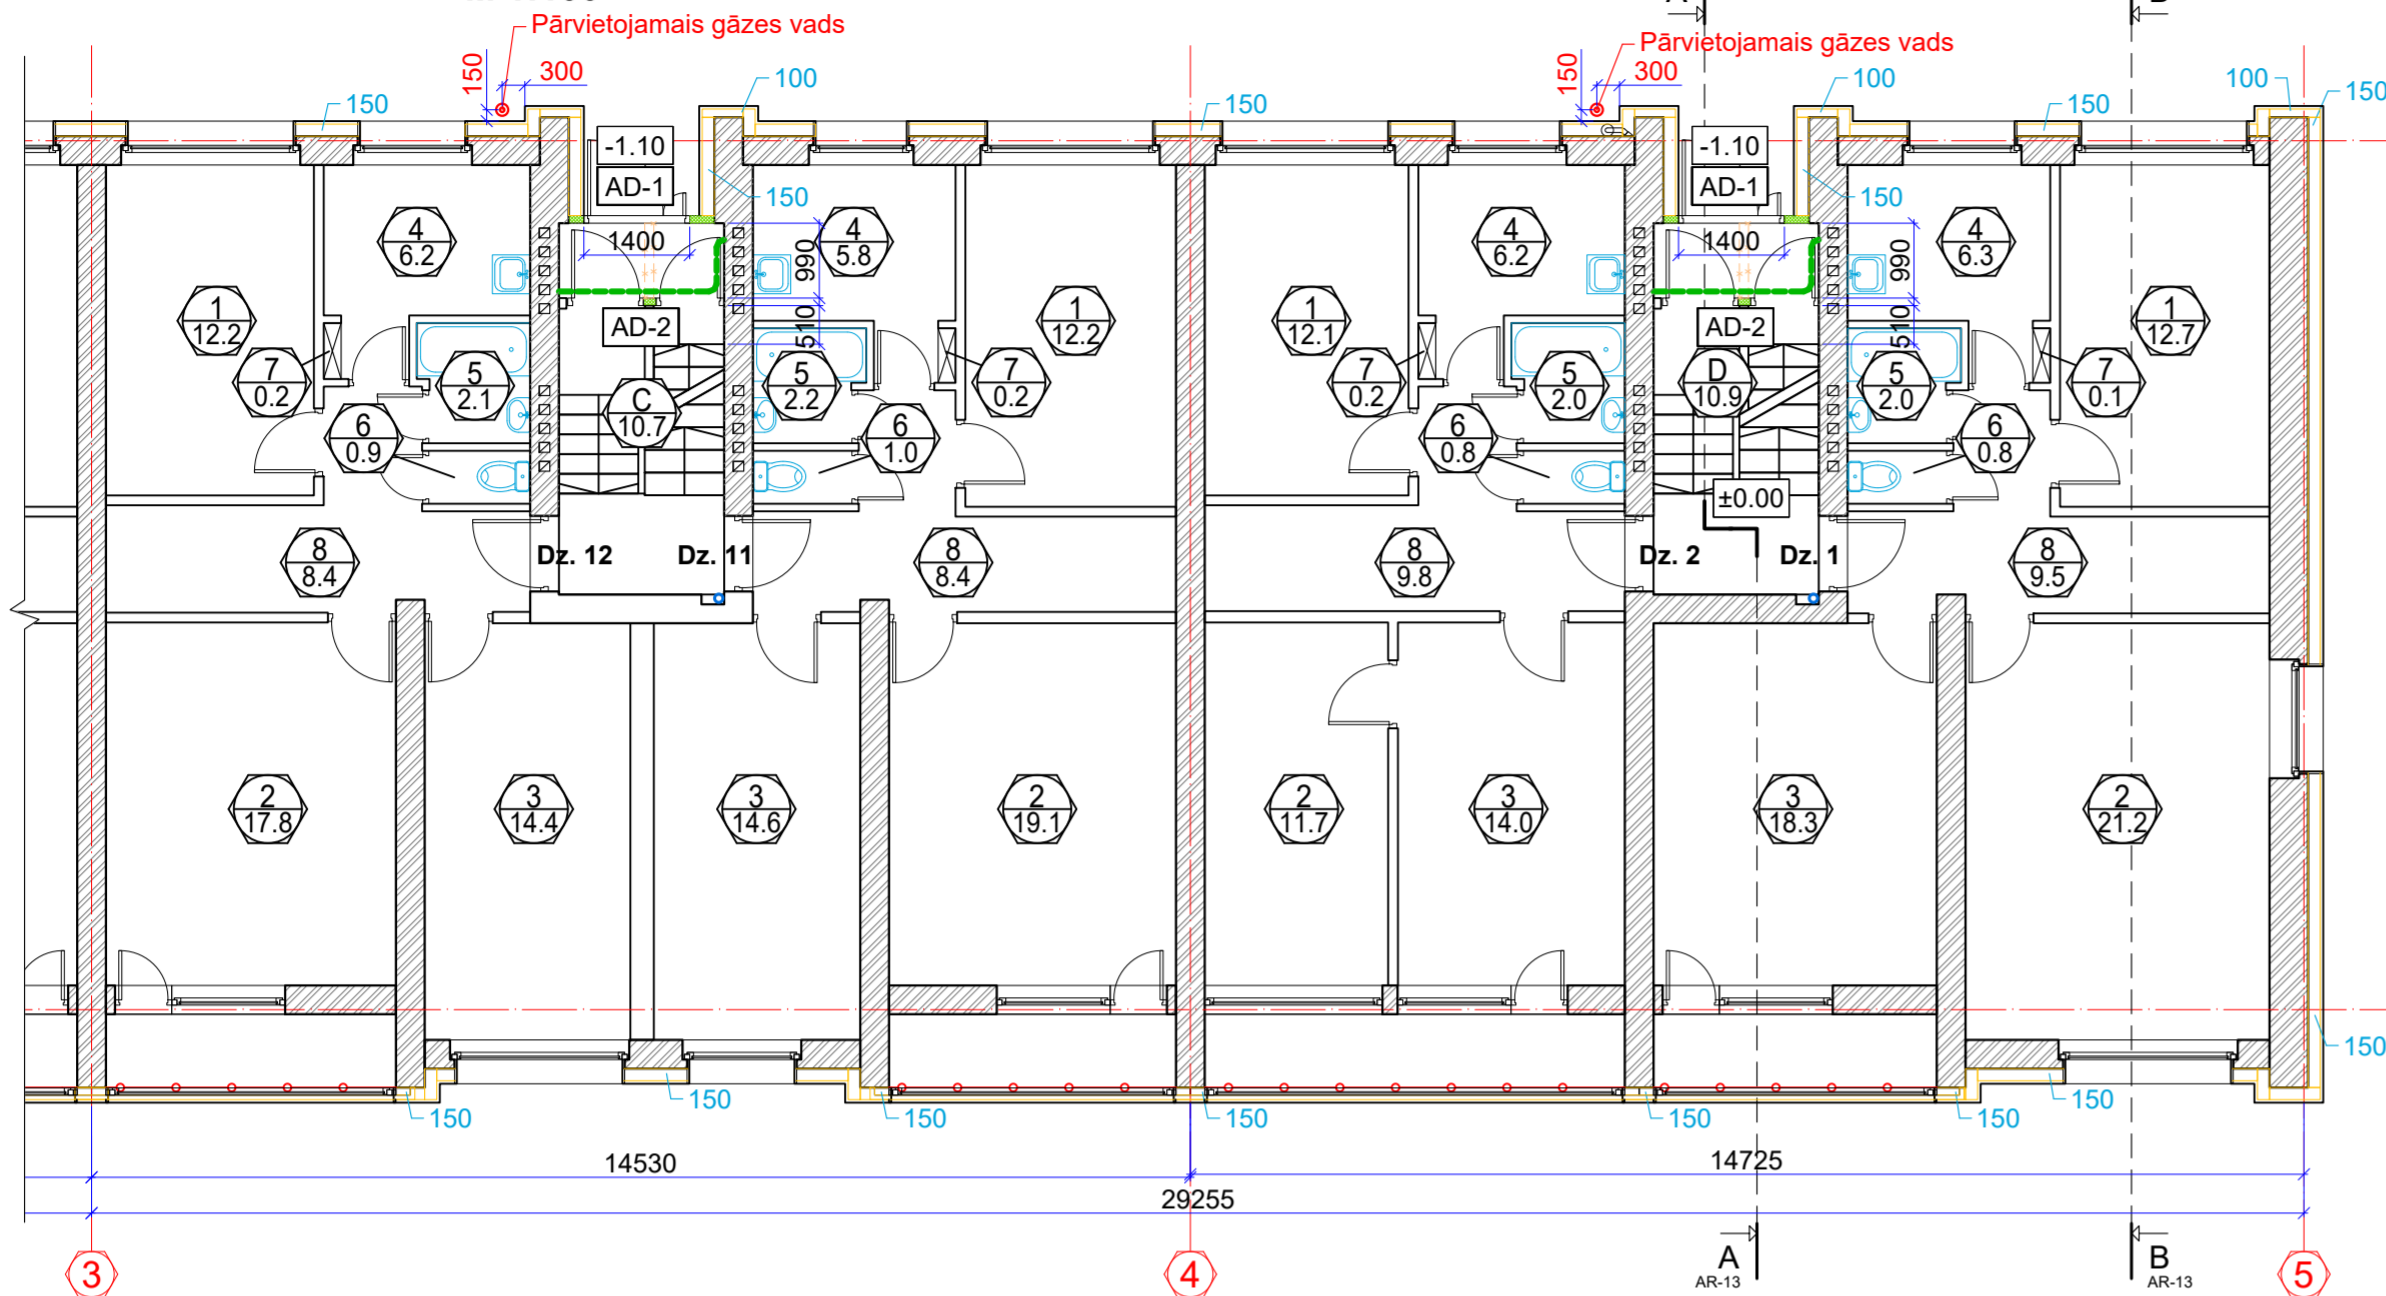


Novietojuma shēma

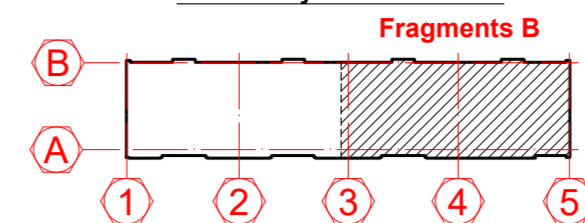

Lodžiju siltināšanas principiālais risinājums

M 1:20

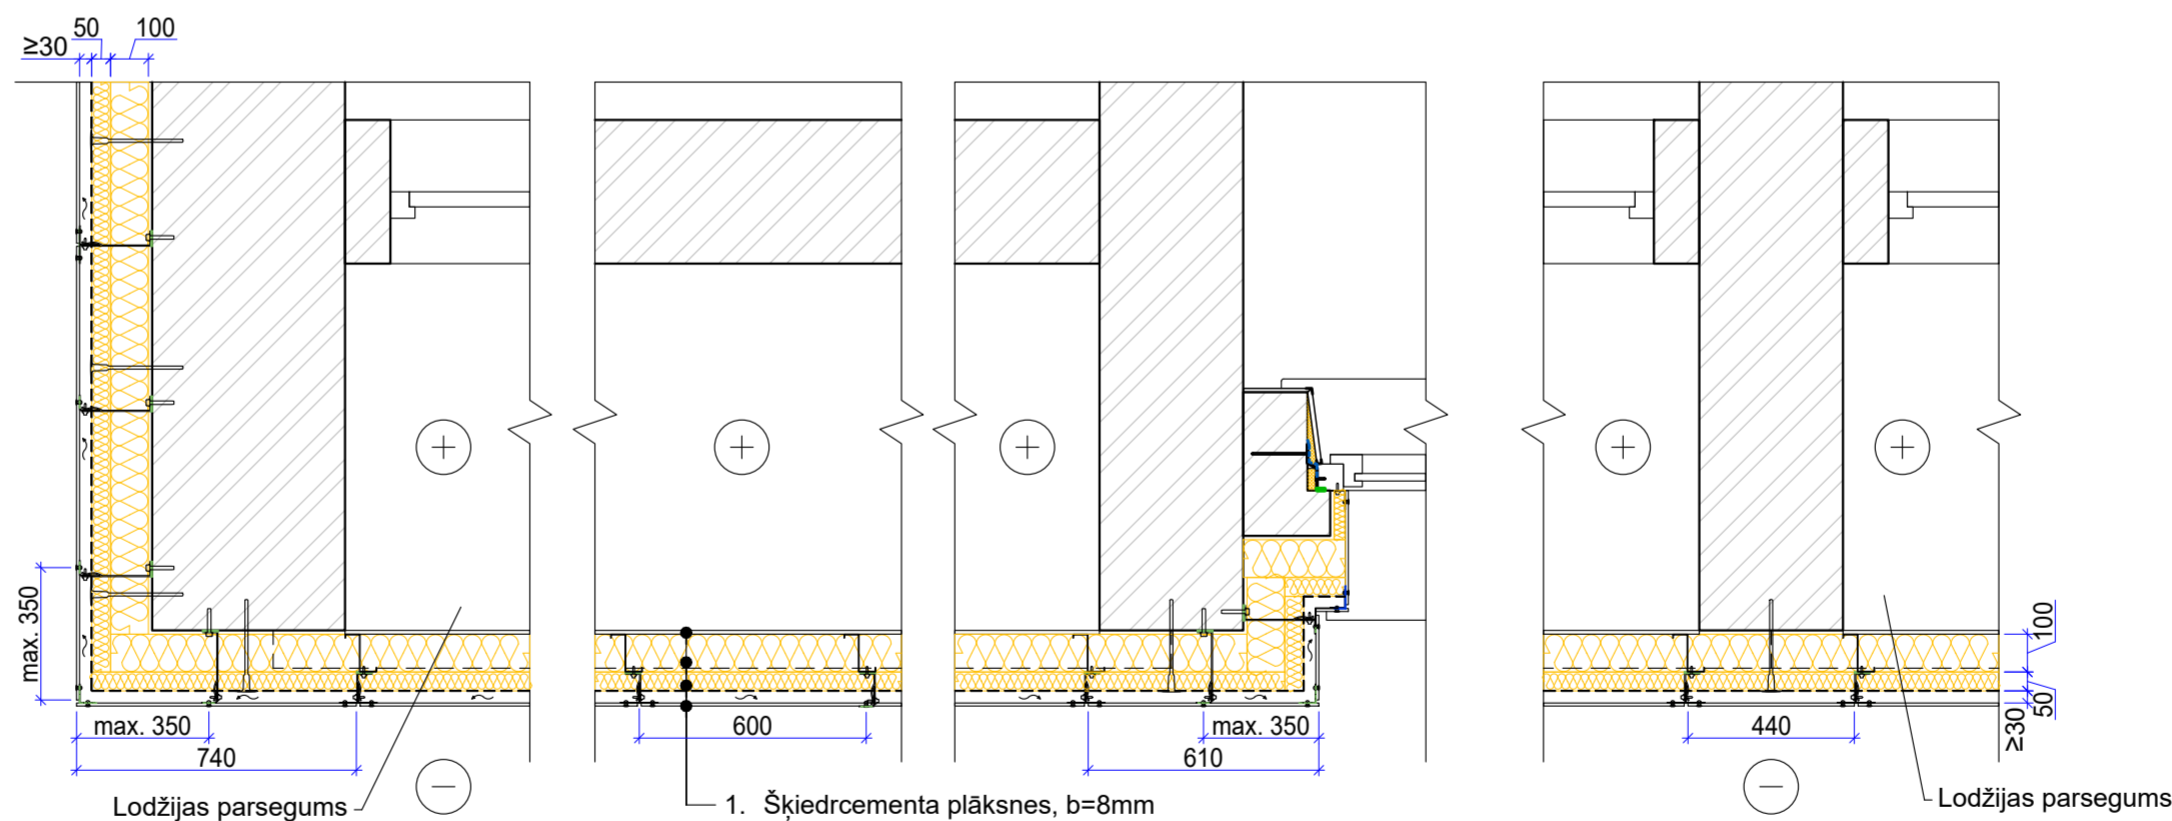

Nosacītie apzīmējumi:

- Esošās sienas un starpsienas
- Esošās santehnikās iekārtas
- Telpas numurs
Telpas platība
- Esošās ārsienas ar siltumizolāciju un ventilējamu fasādi, b=100, 150mm
- Demontējamās starpsienas
- Demontējamas lodžiju margas
- Siltumizolācijas slāņa biezums, mm
- Pārvietojama gāzes caurule

Piezīmes:

1. Izmēri doti milimetros, augstuma atzīmes - metros.
2. Visus izmērus precizēt uz vietas.
3. Par nosacīto atzīmi ±0.00 pieņemts ēkas 1. stāva tīrās grīdas līmenis.
4. Visi materiāli doti pēc viena ražotāja kvalitātes produktu piemēra tie varbūt aizstāti uz citu ražotāju ekvivalentiem produktiem ar vienādiem vai labākiem tehniskiem, kvalitātes rādītājiem
5. Katrā stāvā paredzēt iekšējās lietus ūdens revīziju un revīzijas lūku šahtsienas apšuvumā
6. Inženierkomunikāciju tīkli:
 - Uz ēkas fasādes atrodas gāzesvads. Pirms darbu uzsākšanas būvuzņēmējam obligāti jāsaņem gāzesvada caurules pārvietošanas risinājumu no fasādes ar tīklu turētāju un īpašnieku. Tikai pēc atļaujas saņemšanas drīkst veikt darbus. Attālumus no gāzesvada ass līdz ventilējamās fasādes plāksnei ≥150mm

1. Šķiedrcementa plāksnes, b=8mm
2. Ventilācijas gaisa sprauga, b≥30mm
3. Ventilējamās fasādes karkass
4. Vēja aizsardzības siltumizolācija plāksne, λ≤0.032 W/mK, ugunsreakcijas klase A2 - s1, d0, b=50mm
5. Siltumizolācija - minerālvate, λ≤0.034 W/mK, ugunsreakcijas klase A1, b=100mm
6. Z termo profils, b=2.0mm, h=100mm, solis 600mm
7. Tvaika izolācija, b=0.2mm
8. Mitrumizturīga gipškartona loksne, b=12.5mm
9. Iekšēja apdare

1.STĀVA TELPU EKSPLIKĀCIJA			
Telpas numurs	Telpas nosaukums	Telpas platība /m²/	Piezīmes
Dzīvoklis nr. 1			
1	Dzīvojamā istaba	12.14	
2	Dzīvojamā istaba	21.22	
3	Dzīvojamā istaba	18.36	
4	Virtuve	6.38	
5	Vannas istaba	2.09	
6	Tualete	0.88	
7	Skapis	0.17	
8	Koridoris	9.51	
Kopēja telpu platība		70.8	
Dzīvoklis nr. 2			
1	Dzīvojamā istaba	12.19	
2	Dzīvojamā istaba	11.78	
3	Dzīvojamā istaba	14.06	
4	Virtuve	6.23	
5	Vannas istaba	2.01	
6	Tualete	0.85	
7	Skapis	0.21	
8	Koridoris	9.82	
Kopēja telpu platība		57.2	
Dzīvoklis nr. 11			
1	Dzīvojamā istaba	12.24	
2	Dzīvojamā istaba	18.18	
3	Dzīvojamā istaba	14.06	
4	Virtuve	5.86	
5	Vannas istaba	2.21	
6	Tualete	1.01	
7	Skapis	0.20	
8	Koridoris	8.46	
Kopēja telpu platība		62.2	
Dzīvoklis nr. 12			
1	Dzīvojamā istaba	12.07	
2	Dzīvojamā istaba	17.97	
3	Dzīvojamā istaba	14.28	
4	Virtuve	6.08	
5	Vannas istaba	2.19	
6	Tualete	1.04	
7	Skapis	0.23	
8	Koridoris	8.81	
Kopēja telpu platība		62.7	
Kopēja telpu platība		507.17	
C	Kāpņu telpa	10.75	
D	Kāpņu telpa	10.90	

SIA "Taikin Build"
 Reģ.Nr.40103363223
 Būvkomersanta reģ.Nr.16292
 Jur.adrese: Stiklu iela 16, Daugavpils
 e-pasts: taikin.build@gmail.com

Pasūtītājs: SIA "DMP" Reģ. Nr. 41503067922
 18. novembra iela 37A, Daugavpils
 Pasūtītāja Nr. 07/2025

Daudzdzīvokļu dzīvojamās mājas Kandavas ielā 4A, Daugavpils energoefektivitātes paaugstināšana

AMATA NOSAUKUMS	VĀRDS, UZVĀRDS	PARAKSTS	DATUMS	1. stāva plans. Fragments B					
Buvproj.dalas.vad.	A. Melders		05.2025	ARHĪVA REĢISTRĀCIJAS NR.	RĀSĒJUMA MARKA	STADIJA	MĒROGS	LAPA	LAPAS NR.
Izstrādāja	R. Kleimenovs		05.2025						
				07/2025	AR	BP	1:100	7	25