



2-5. tipveida stāva plāns. Fragments A

M 1:100

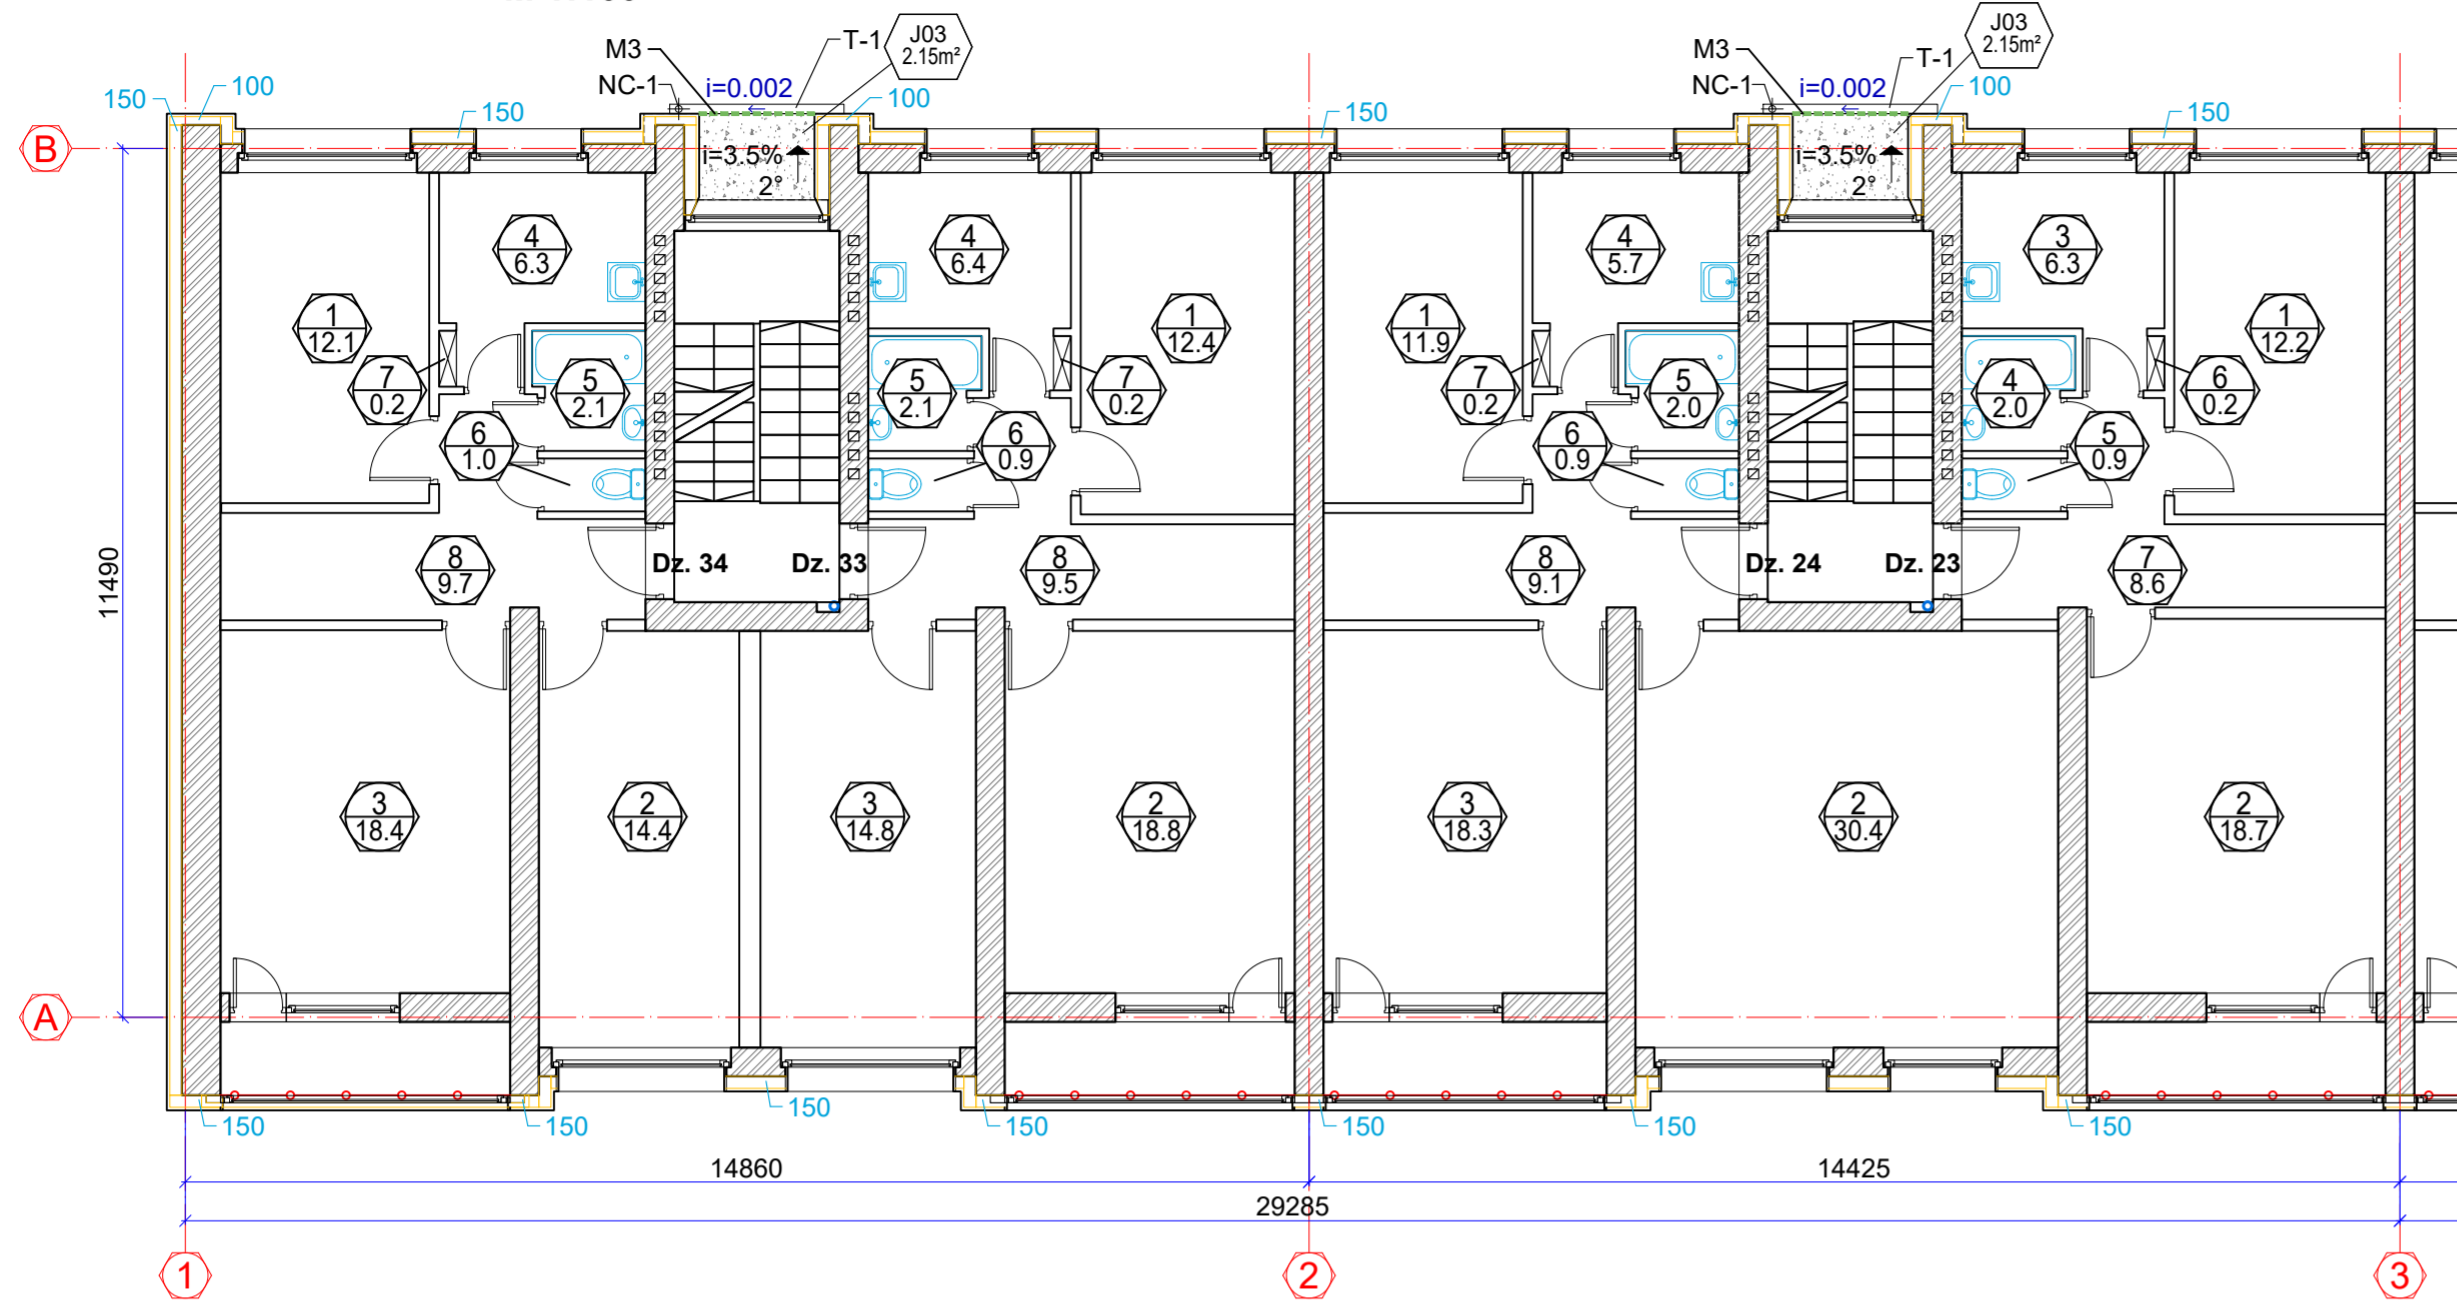

Novietojuma shēma

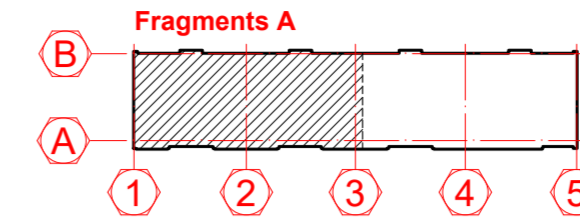


Nosacītie apzīmējumi:

- Esošās sienas un starpsienas
- Esošās sanitāriskās iekārtas
- Telpas numurs
Telpas platība
- Esošās ārējās sienas ar siltumizolāciju un ventilējamu fasādi, b=100, 150mm
- Demontējamas lodžiju margas
- Siltumizolācijas slāņa biezums, mm
- Projektējamā lietuvu ūdens noteksisstēma Ø125/90mm


Loga mezgls "L1"

M 1:10

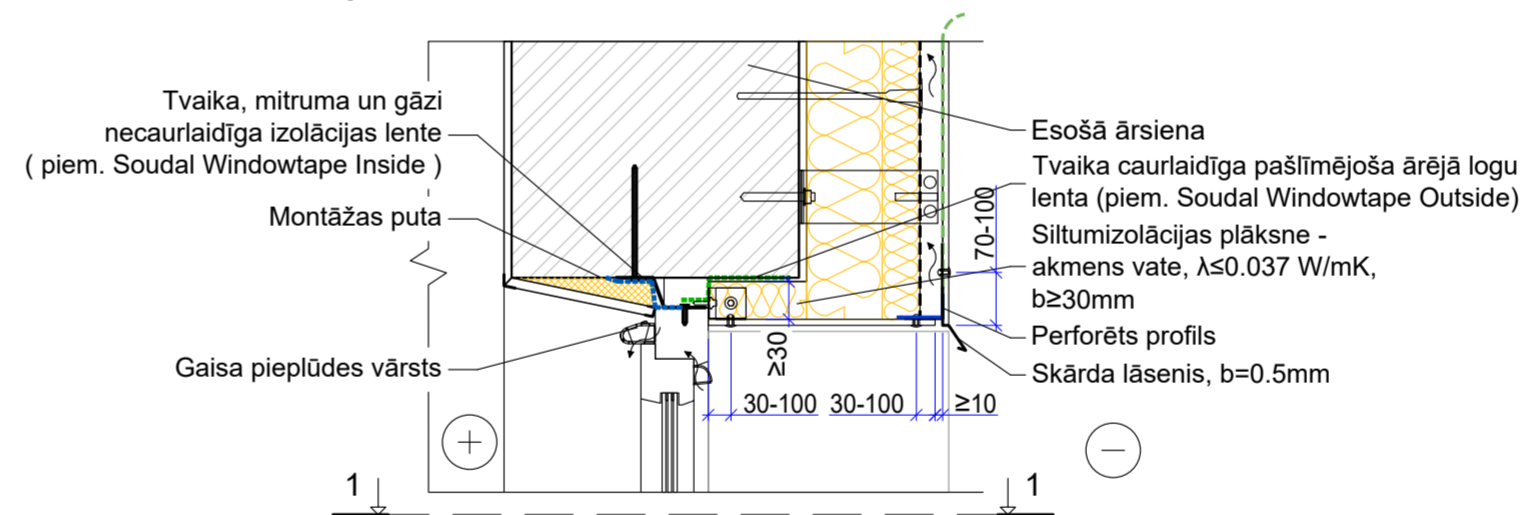

Loga griezumš 1-1

M 1:10

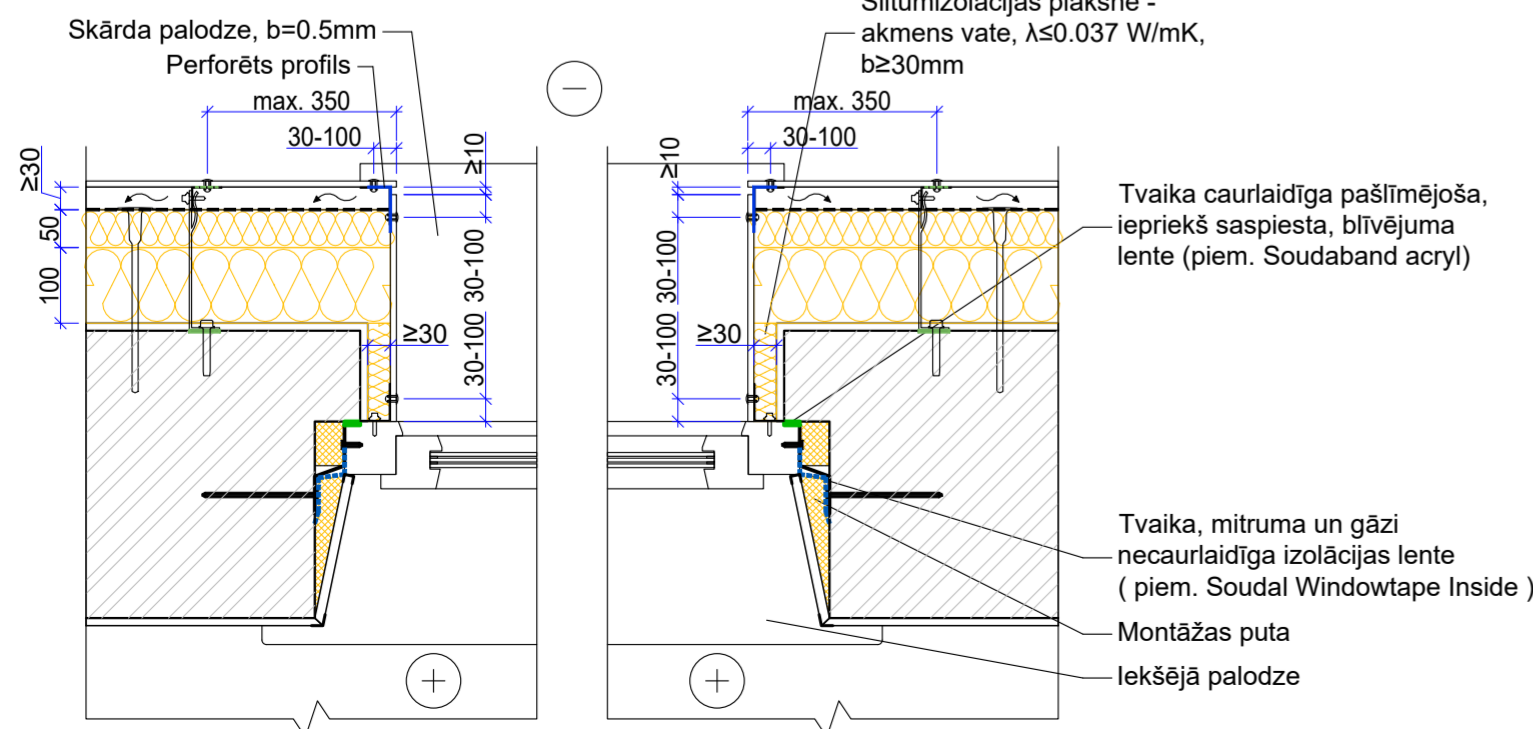

Piezīmes:

1. Izmēri doti milimetros, augstuma atzīmes - metros.
2. Visus izmērus precizēt uz vietas.
3. Par nosacīto atzīmi ±0.00 pieņemts ēkas 1. stāva tīrās grīdas līmenis.
4. Visi materiāli doti pēc viena ražotāja kvalitātes produktu piemēra tie varbūt aizstāti uz citu ražotāju ekvivalentiem produktiem ar vienādiem vai labākiem tehniskiem, kvalitātes rādītājiem
5. Katrā stāvā paredzēt iekšējās lietuvu ūdens revīziju un revīzijas lūku šahtsienas apšuvumā

2. STĀVA TELPU EKSPLIKĀCIJA			
Telpas numurs	Telpas nosaukums	Telpas platība /m²/	Piezīmes
Dzīvoklis nr. 23			
1	Dzīvojamā istaba	12.29	
2	Dzīvojamā istaba	18.76	
3	Virtuve	6.34	
4	Vannas istaba	2.09	
5	Tualete	0.91	
6	Skapis	0.24	
7	Koridoris	8.68	
Kopēja telpu platība		49.3	
Dzīvoklis nr. 24			
1	Dzīvojamā istaba	11.97	
2	Dzīvojamā istaba	30.49	
3	Dzīvojamā istaba	18.36	
4	Virtuve	5.79	
5	Vannas istaba	2.04	
6	Tualete	0.93	
7	Skapis	0.22	
8	Koridoris	9.17	
Kopēja telpu platība		79.0	
Dzīvoklis nr. 33			
1	Dzīvojamā istaba	12.47	
2	Dzīvojamā istaba	18.84	
3	Dzīvojamā istaba	14.85	
4	Virtuve	6.40	
5	Vannas istaba	2.12	
6	Tualete	0.93	
7	Skapis	0.21	
8	Koridoris	9.54	
Kopēja telpu platība		65.4	
Dzīvoklis nr. 34			
1	Dzīvojamā istaba	12.10	
2	Dzīvojamā istaba	14.47	
3	Dzīvojamā istaba	18.45	
4	Virtuve	6.38	
5	Vannas istaba	2.11	
6	Tualete	1.00	
7	Skapis	0.22	
8	Koridoris	9.76	
Kopēja telpu platība		64.5	

<p>SIA "Taikin Build" Reģ.Nr.40103363223 Būvkomersanta reģ.Nr.16292 Jur.adrese: Stiklu iela 16, Daugavpils e-pasts: taikin.build@gmail.com</p>	Pasūtītājs: SIA "DMP" Reģ. Nr. 41503067922 18. novembra iela 37A, Daugavpils	Pasūtītāja Nr. 07/2025	
	Daudzdzīvokļu dzīvojamās mājas Kandavas ielā 4A, Daugavpils energoefektivitātes paaugstināšana		
AMATA NOSAUKUMS VĀRDS, UZVĀRDS PARAKSTS DATUMS Buvproj.dalās.vad. A. Melders 05.2025 Izstrādāja R. Kleimenovs 05.2025	2-5. tipveida stāva plāns. Fragments A. Mezgls "L1"		
ARHĪVA REĢISTRĀCIJAS NR. RASEJUMA MARKA STADIJA MĒROGS LAPA LAPAS NR. 07/2025 AR BP 1:100 8 25			