



GALA FASĀDE A-B, M 1:100

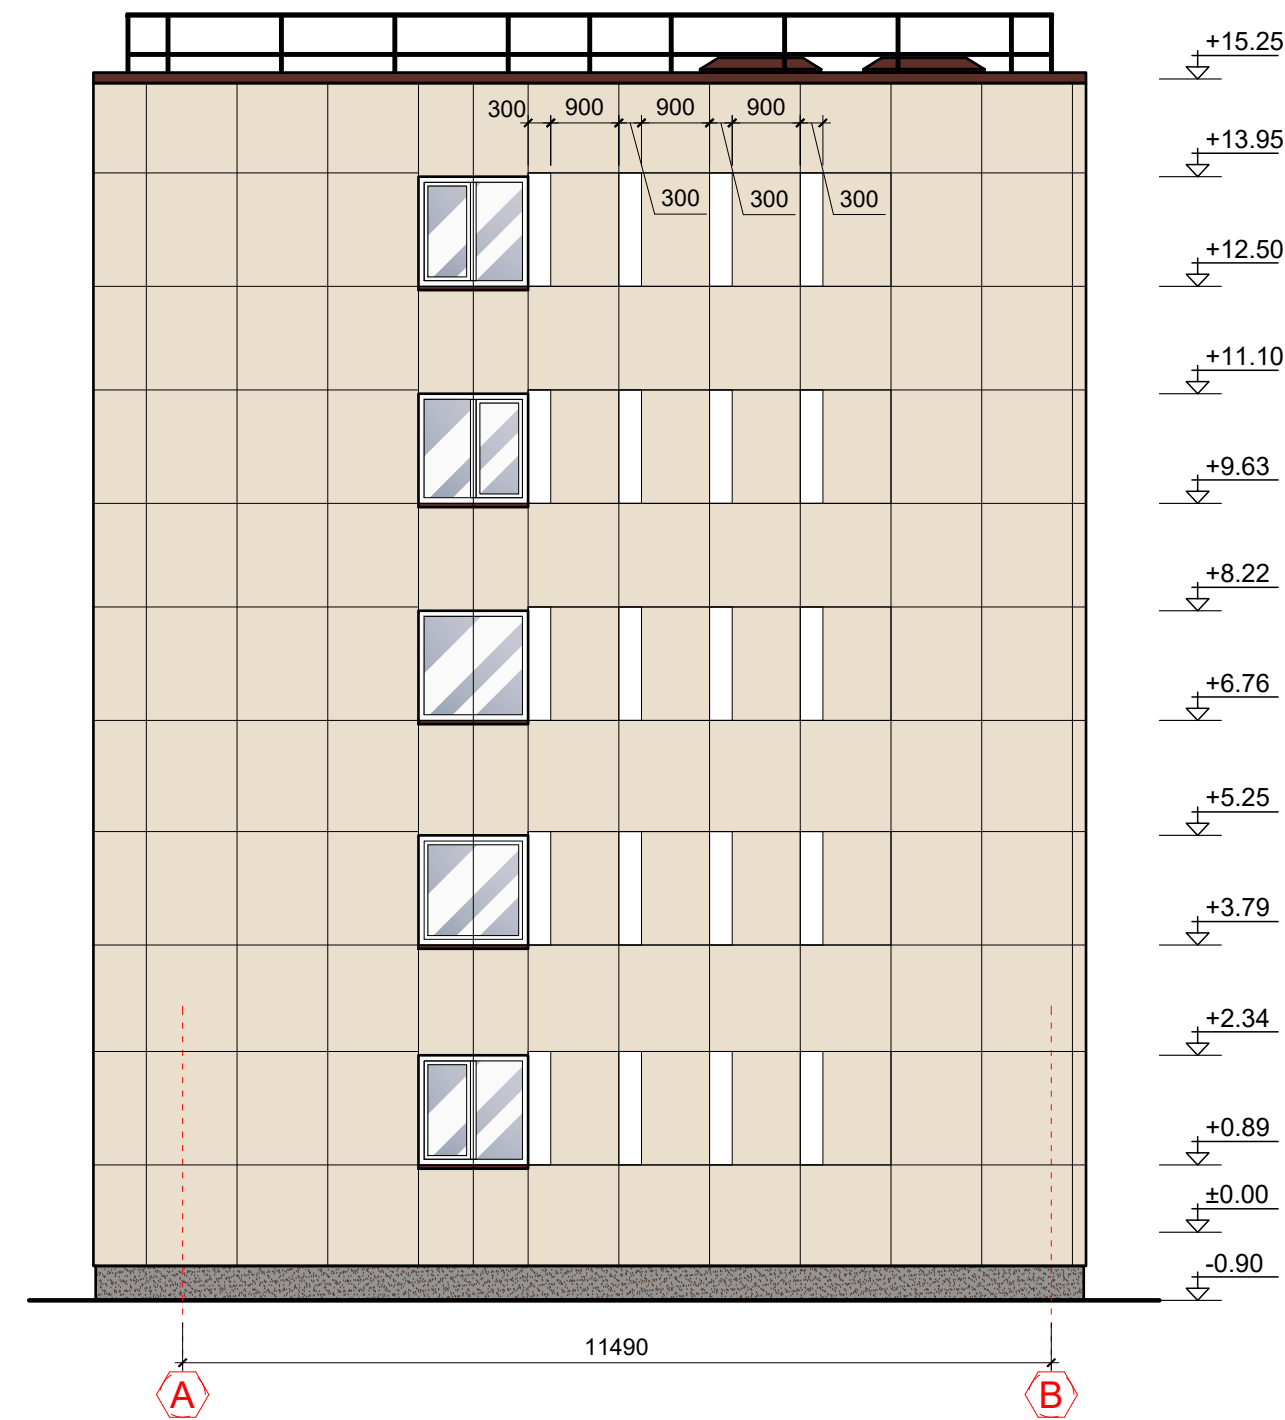

PAGALMA FASĀDE 5-1, M 1:100

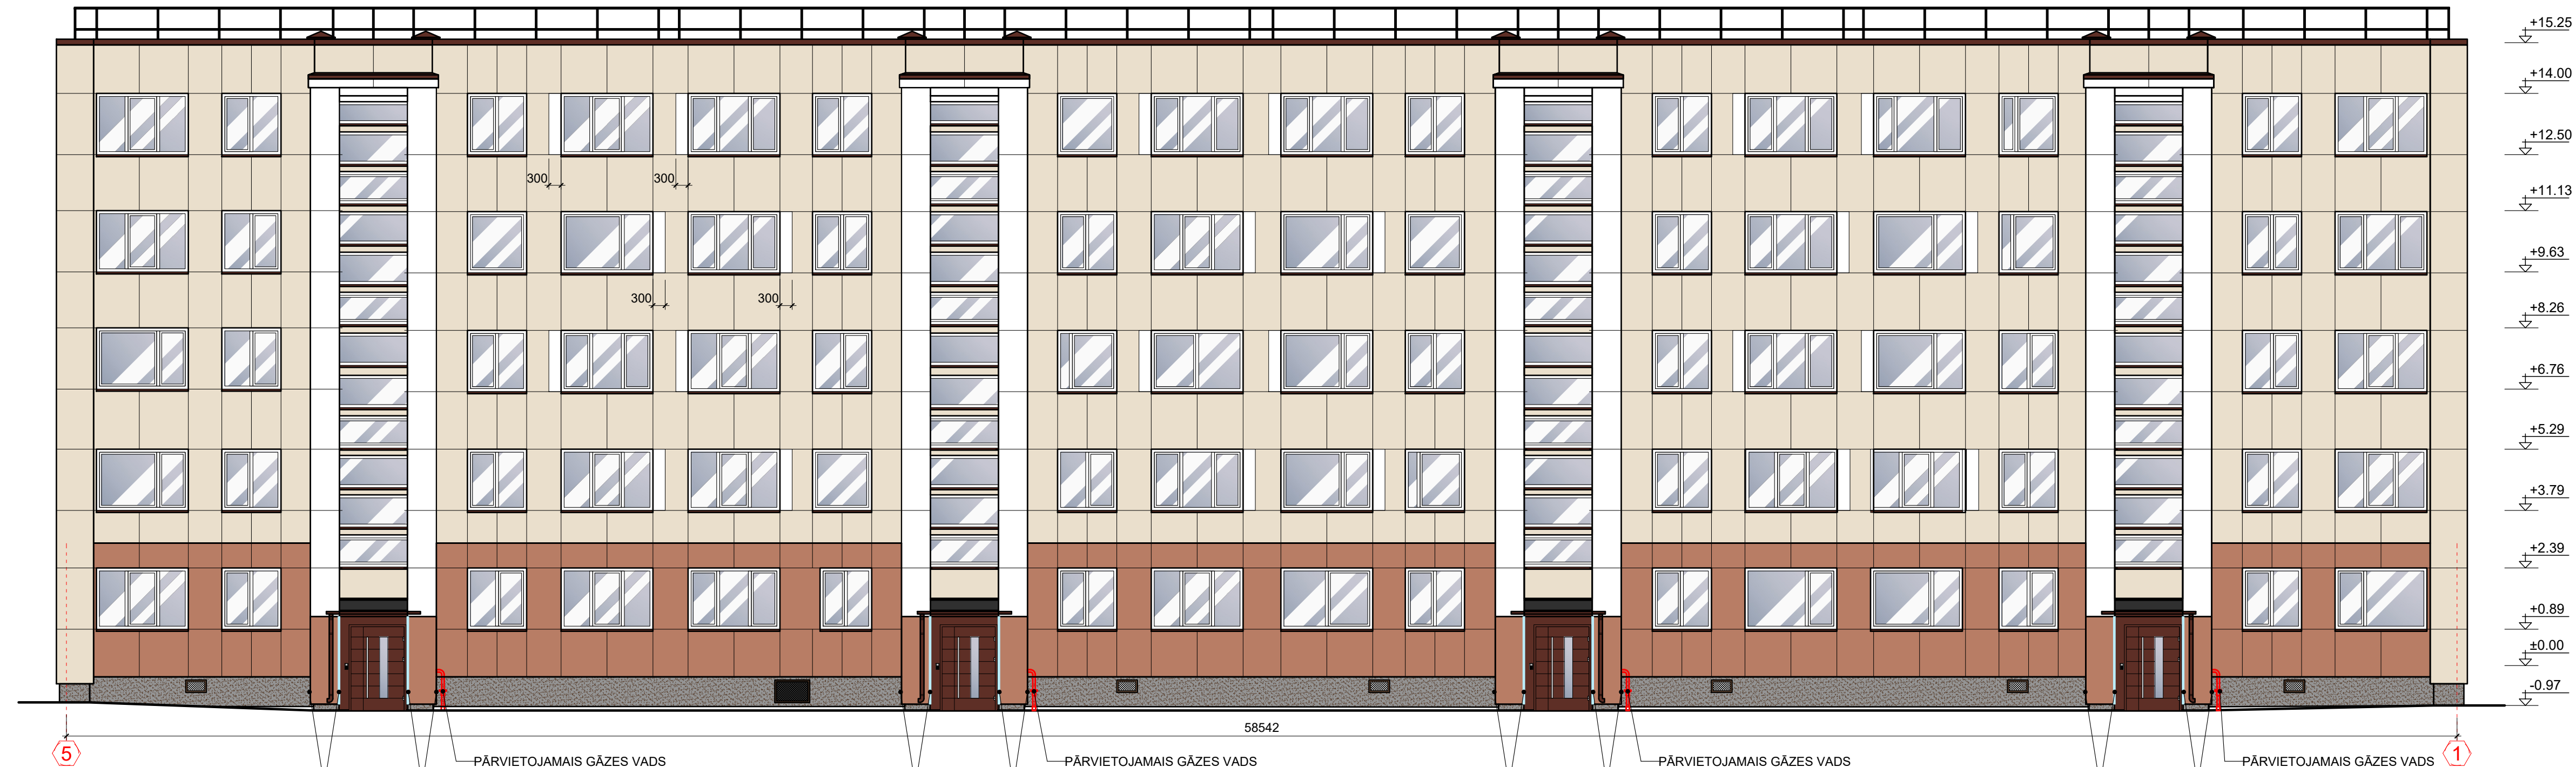

FASĀŽU APDARES MATERIĀLU KOPSAVILKUMS

APZĪMĒJUMS	APDARES VEIDS, KRĀSA	DAUDZUMS KOPĀ ĒKAI
	KRĀSA - P 222 NXT, SILTI BALTA. IZMANTOJAMAS ARĪ AILSĀNU APDAREI (IZNEMOT 1. STĀVU)	631.7 M ²
	KRĀSA - P 545 NXT, GAĪŠA SMILŠU.	1207.9 M ²
	<p>ŠKĪEDRCEMENTA PLĀKSNES SWISSPEARL PATINA ORIGINAL:</p> <ul style="list-style-type: none"> • MASĀ PIGMENTĒTĀS; • MATĒTS, CAURSPĪDĪGS, HIDROFOBS VIRSMAS PĀRKLĀJUMS; • VIEGLI IZTEIKTAS SLĪPĒJUMA LĪNIJAS PLĀKSNES GARENVIRZIENĀ; • BIEZUMS - 8 MM, PLATUMS - 1192 / 1250mm, GARUMS - 2500 / 3050 mm; • UGUNSRĀKCIJAS KLASE - A2 - s1, d0; • MONTĀŽA PIE NERŪSĒJOŠĀ TĒRAUDA KARKASA - SWISSPEARL SPECIĀLĀS KNIEDĒS AR NERŪSĒJOŠĀ TĒRAUDA SERDENI 4,0*20MM / K14 PLĀKSNEI ATBILSTOŠĀS KRĀSĀS. 	

APZĪMĒJUMS	APDARES VEIDS, KRĀSA	DAUDZUMS KOPĀ ĒKAI
	<p>ŠKĪEDRCEMENTA PLĀKSNES SWISSPEARL TERRA :</p> <ul style="list-style-type: none"> • PELĒKAS BĀZES PLĀKSNE ; • GLUDS, CAURSPĪDĪGS, MATĒTS, STIPRI PIGMENTĒTS VIRSMAS PĀRKLĀJUMS; • BIEZUMS - 8 MM, PLATUMS - 1250 mm, GARUMS - 2510 mm (PLĀKŠŅU IZMĒRI PRECIZĒJAMI PIRMS PASŪTĪŠANAS); • UGUNSRĀKCIJAS KLASE - A2 - s1, d0; • KRĀSA - AMBER 751, TERAKOTA 	208.4 M ²
	COKOLA APDARE :	126.8 M ²
	<ul style="list-style-type: none"> • AKMENS GRAUDĪŅU APMETUMS CAPAROL KD-Buntsteinputz, KRĀSA - BERGBRAUN; • TONĒTA GRUNTS. 	
	SWISSPEARL ALUMĪNIJA ĀRĒJĀ STŪRA PROFILS 35*35*3000 MM FASĀDES PLĀKŠŅU TONĪ;	17.2 M

APZĪMĒJUMS	APDARES VEIDS, KRĀSA
	<p>1. LOCĪTA SKĀRDA ELEMENTU KRĀSA - RR 32 TUMŠI BRŪNA. TAJĀ SKAITĀ:</p> <ul style="list-style-type: none"> • ĀRĒJĀS PALODZES UN PARAPETA NOSEGS NO LOCĪTA SKĀRDA AR POLIMĒRA PĀRKLĀJUMU; • LIETUS ŪDENS TEKNES UN CAURULES. <p>2. PAGRABA LOGU RESTES KRĀSOT TONĪ RAL 8019.</p> <p>3. JUMTA DROŠĪBAS MARGA - NERŪS. TĒRAUDS.</p>

PIEZĪMES:

- BŪVPROJEKTS IZSTRĀDĀTS, PAMATOJOTIES UZ PASŪTĪTĀJA DOTO TEHNISKO SPECIFIKĀCIJU (PROJEKTĒŠANAS UZDEVUMU), TEHNISKO NOTEIKUMU UN LATVIJAS REPUBLIKAS LIKUMDOŠANAS PRASĪBĀM.
- PVC LOGU UN VITRĪŅU RĀMJU KRĀSA IEŠPUSĒ UN ĀRPUSĒ - BALTA.
- PROJEKTĀ MINĒTOS APDARES MATERIĀLUS IESPĒJAMS AIZSTĀT AR CITA RAŽOTĀJA ESTĒTISKAJĀ UN TEHNISKAJĀ ZIŅĀ EKVIVALENTU PRODUKTU, IEPRIEKŠ SAKAŅOJOT AR BŪVNIECĪBAS IEROSINĀTĀJU UN BŪVPROJEKTA AUTORU.
- VISI IZMĒRI DOTI MILIMETROS, AUGSTUMA ATZĪMES - METROS.
- RASĒJUMU NEDRĪKST MĒRĪT, JĀVADĀS PĒC RAKSTĪTĀJIEM IZMĒRIEM.
- NESKAIDRĪBU VAI ŠĀUBU GADĪJUMĀ VĒRSTIES PIE PROJEKTA AUTORĪEM.
- VISI IZMĒRI UN PIESAISTES PRECIZĒJAMI BŪVĒ PĒC SEKUNDARO KONSTRUKCIJU DEMONTĀŽAS UN ĒKAS SILTINĀŠANAS.

SIA "Taikin Build"
 Reģ.Nr.40103363223
 Būvkomersanta reģ.Nr.16292
 Jur.adrese: Stiklu iela 16, Daugavpils
 e-pasts: taikin.build@gmail.com

Pasūtītājs: SIA "DMP" Reģ. Nr. 41503067922
 18. novembra iela 37A, Daugavpils

Pasūtījuma Nr.
 07/2025

Daudzdzīvokļu dzīvojamās mājas Kandavas ielā 4a, Daugavpils energoefektivitātes paaugstināšana

AMATA NOSAUKUMS	VĀRDŠ, UZVĀRDŠ	PARAKSTS	DATUMS	GALA FASĀDE A-B, PAGALMA FASĀDE 5-1					
AMATA NOSAUKUMS	VĀRDŠ, UZVĀRDŠ	PARAKSTS	DATUMS	ARHĪVA REĢISTRĀCIJAS NR.	RASĒJUMA MARKA	STADIJA	MĒROGS	LAPA	LAPAS Nr.
BŪVPROJ.DAĻAS VAD.	A.MELDERIS		27.06.25.	07/2025	AR	BP	1:100	2	25
IZSTRĀDĀJA	I.RATNIECE		27.06.25.						