

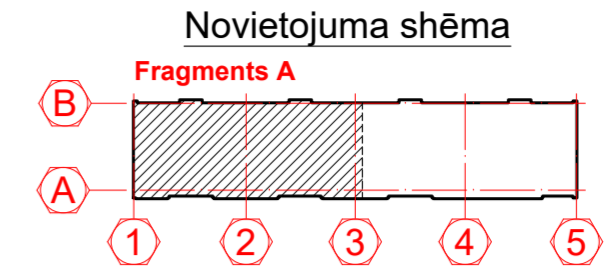


Jumta plāns. Fragments A
M 1:100

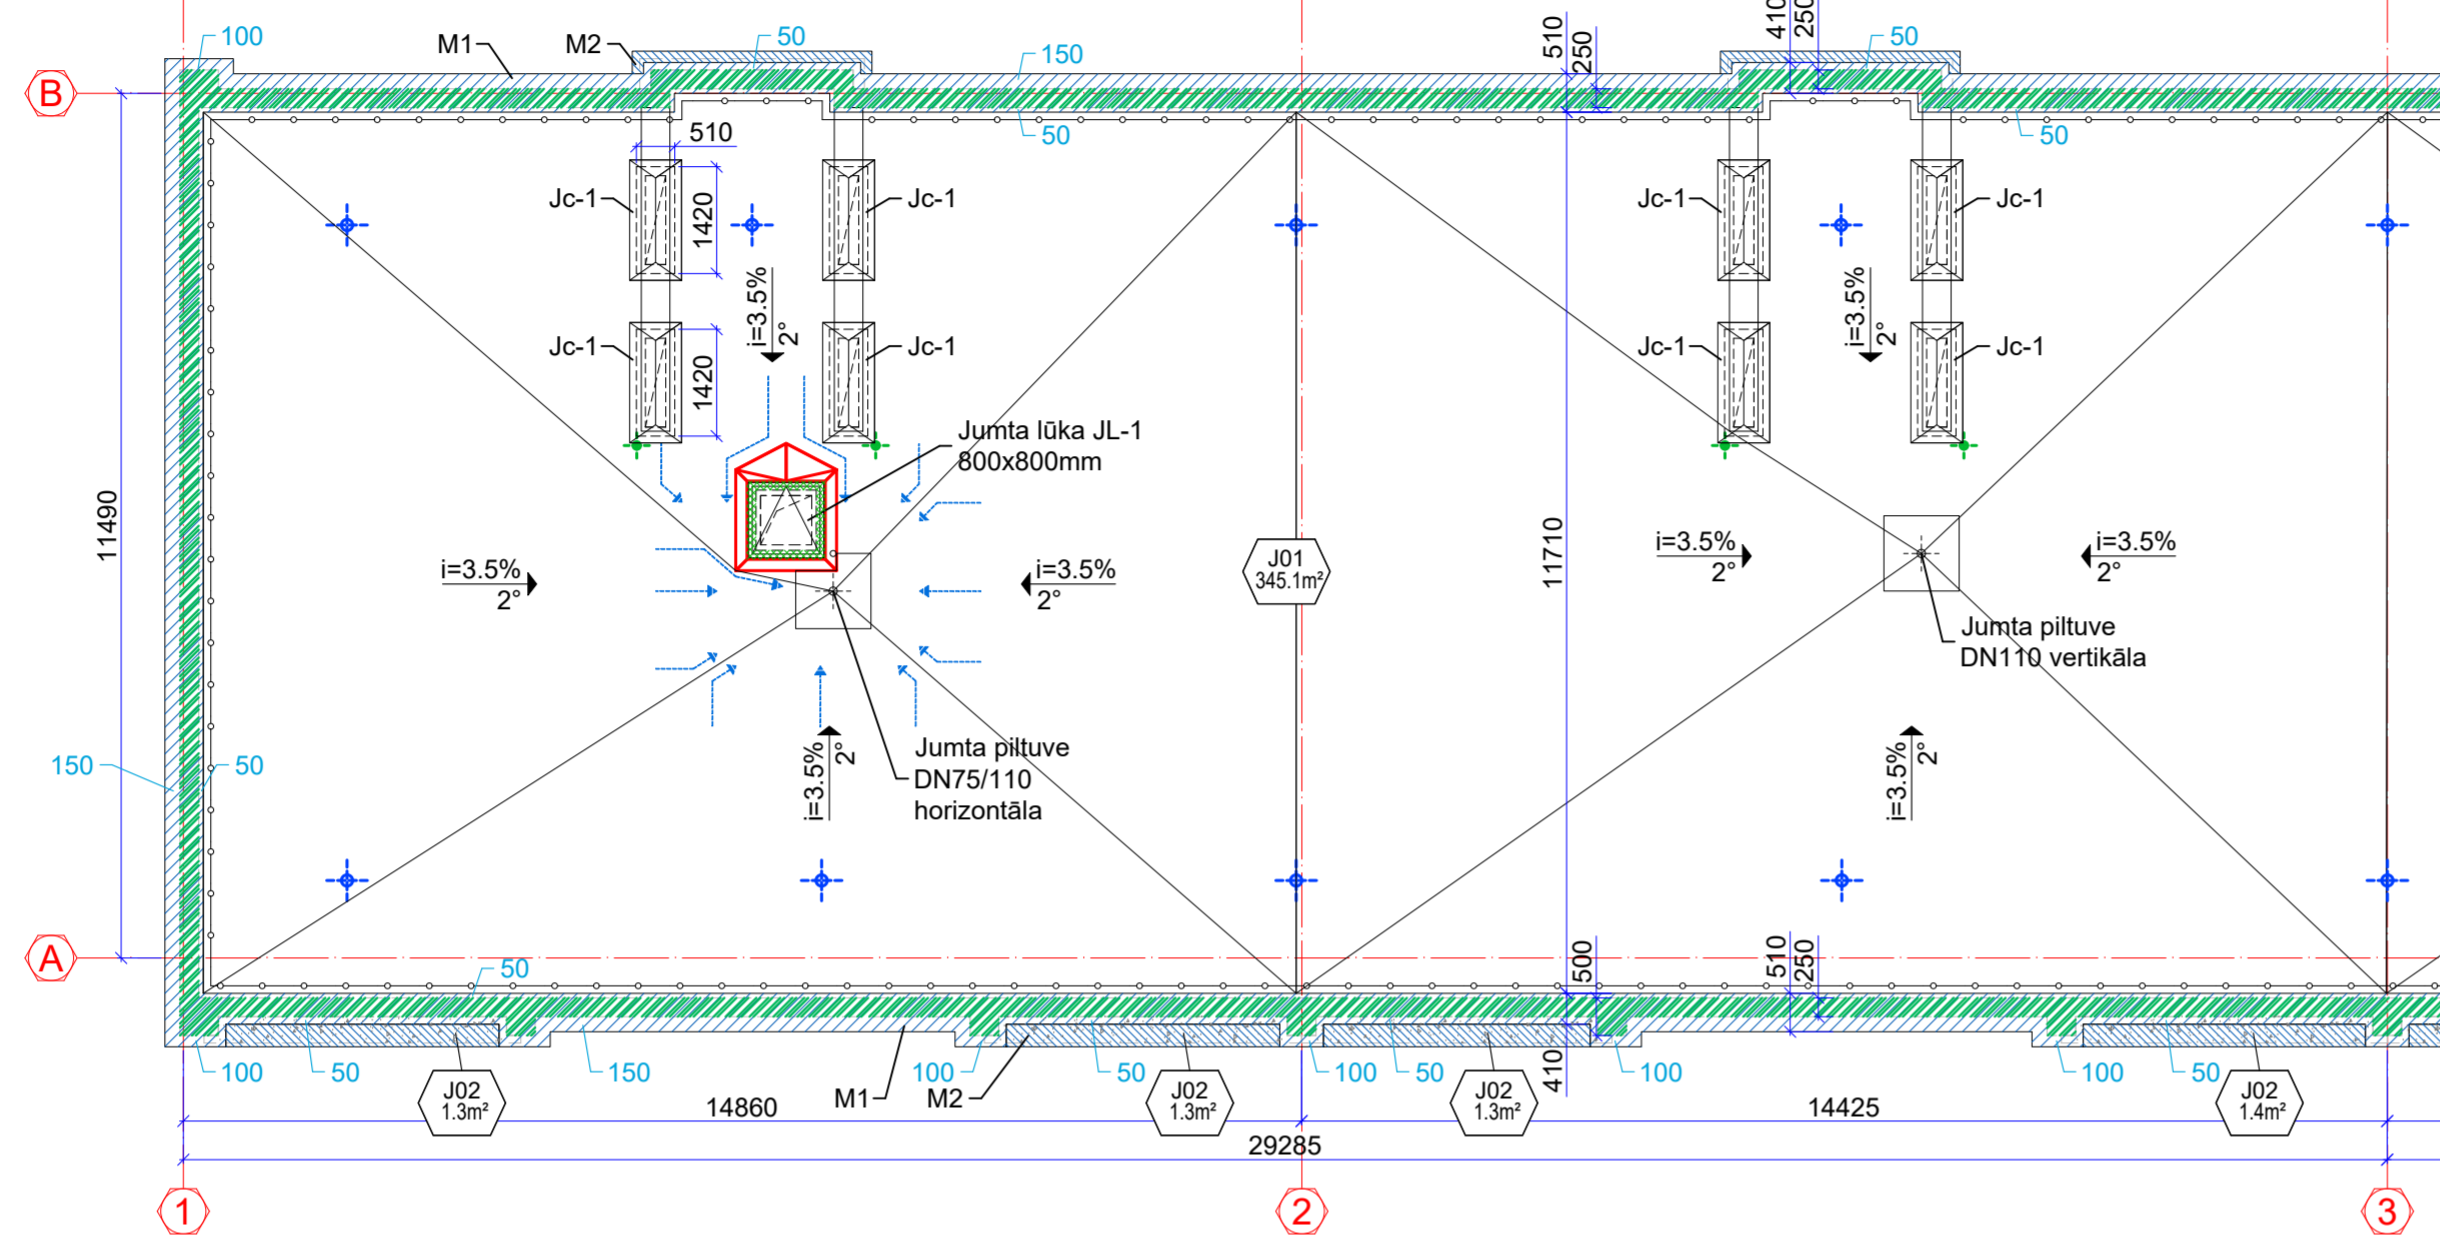

Ruļļu izklājums

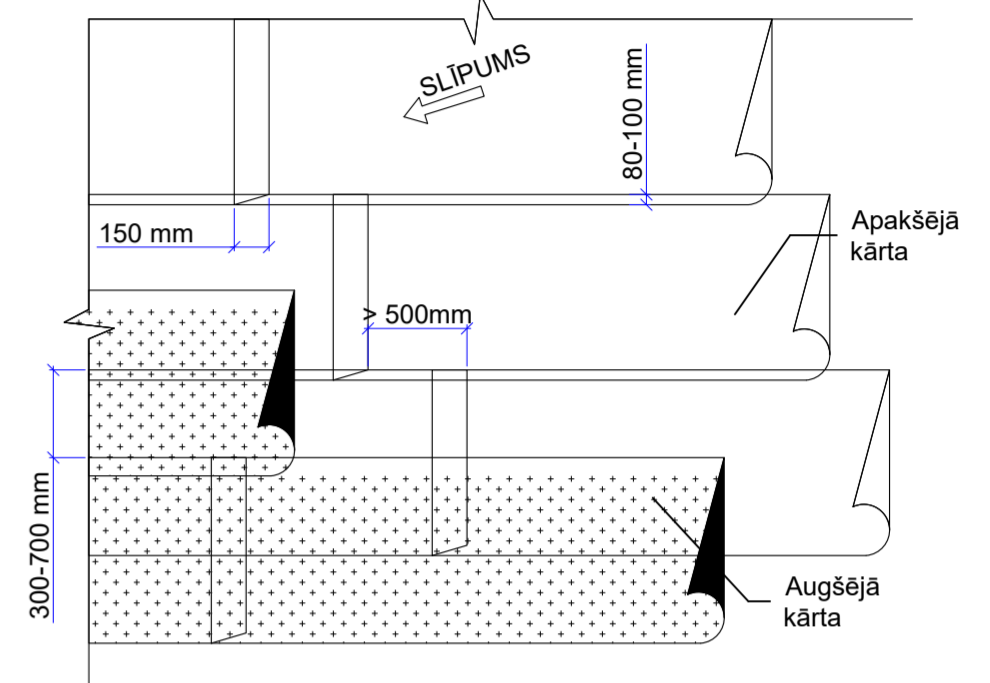

Materiālu specifikācija

Marķējums plānā	Skice Izmēri, mm	Nosaukums	Skaitis	Piezīmes	
Jc-1		Jumtiņš Jc-1		16	1600x690x450 Cinkots skārds
		Materiālu patēriņš, m²			
		1x	16x		
		1.94	31.0		


Nosacītie apzīmējumi:

- Sienas konturs
- Esošie ventilācijas kanāli ar projektētiem jumtiņiem
- Esošie jumta kanalizācijas izvadi Ø100mm
- Projektējamas jumta piltuves DN75/110 un DN110
- Projektējamie jumta aeratori Ø110mm
- Projektējamās margas
- Projektējamais parapetu pagarinājums no 250mm keramzītbetona blokiem ar stiebrojumu
- Siltumizolācijas slāņa biezums, mm

Piezīmes:

1. Izmēri doti milimetros, augstuma atzīmes - metros.
2. Visus izmērus precizēt uz vietas.
3. Par nosacīto atzīmi ±0.00 pieņemts ēkas 1. stāva tīrās grīdas līmenis.
4. Visi materiāli doti pēc viena ražotāja kvalitātes produktu piemēra tie varbūt aizstāti uz citu ražotāju ekvivalentiem produktiem ar vienādiem vai labākiem tehniskiem, kvalitātes rādītājiem
5. Visas koka konstrukcijas apstrādāt ar antiseptiķiem un pretuguna līdzekļiem līdz sasniegtu konstrukcijas ugunsizturību R15
6. Esošās antenas demontēt pirms būvdarbiem

Mezģis "J-1"
M 1:10

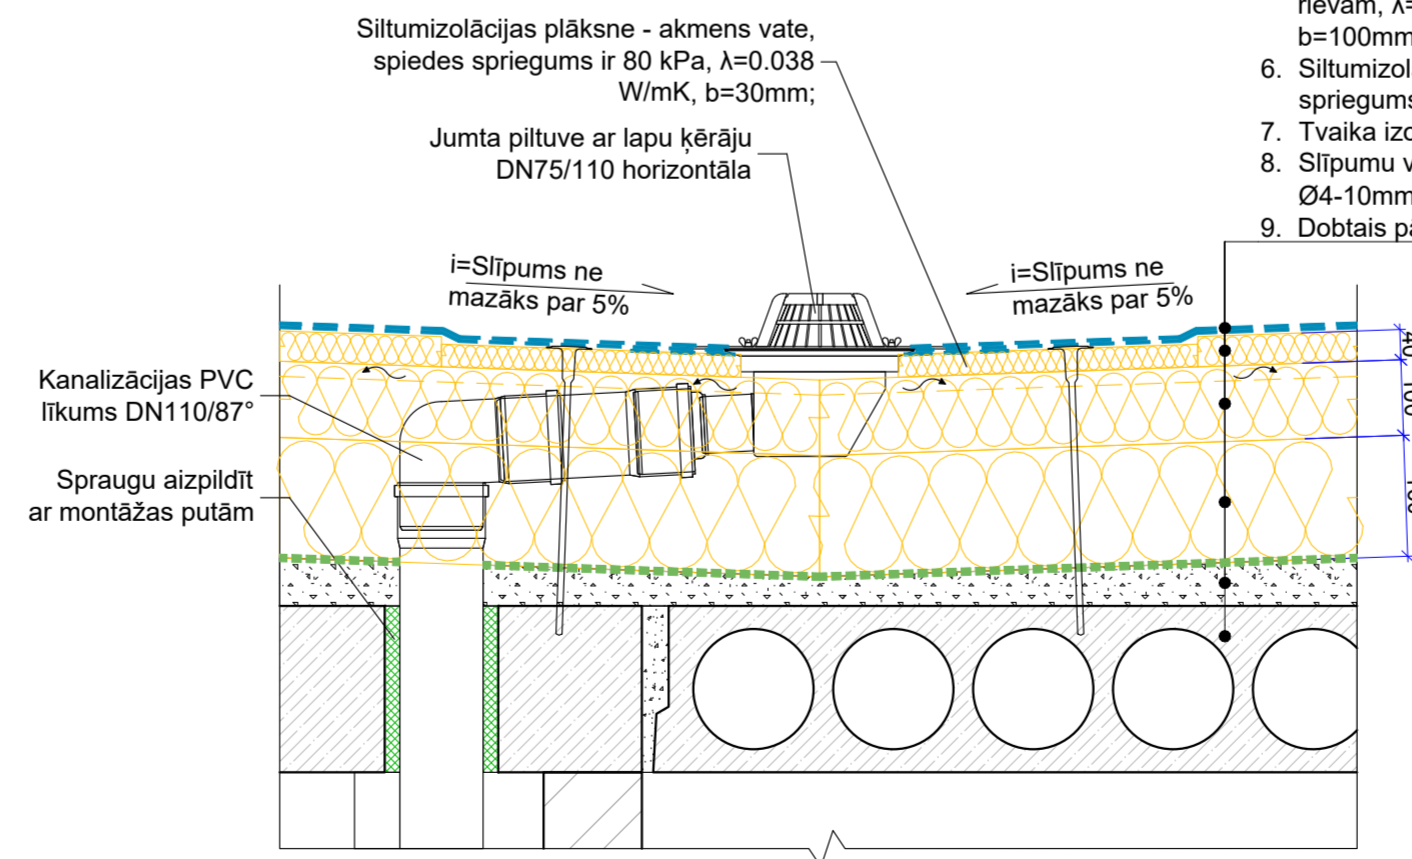

1. Hidroizolācijas virskārta, b=4.0mm, svars 5.0kg/m²;
2. Hidroizolācijas apakšējā kārta, b=4.0mm, svars 5.0kg/m²;
3. Mehāniskie stiprinājumi;
4. Siltumizolācijas plāksne - akmens vate, λ=0.038 W/mK, spiedes izturība ir 50 kPa, b=40mm;
5. Siltumizolācijas plāksne - akmens vate ar vēdināšanas rievām, λ=0.036 W/mK, spiedes spriegums ir 30 kPa, b=100mm;
6. Siltumizolācijas plāksne - akmens vate, spiedes spriegums ir 30 kPa, λ=0.036 W/mK, b=160mm;
7. Tvaika izolācija, b=0.2mm;
8. Slīpumu veidojošs slānis - keramzītbetons Ø4-10mm, 629 kg/m³, b=40-245mm
9. Dobtais pārseguma panelis, b=220mm

<p>SIA "Taikin Build" Reģ.Nr.40103363223 Būvkomersanta reģ.Nr.16292 Jur.adrese: Stiklu iela 16, Daugavpils e-pasts: taikin.build@gmail.com</p>	Pasūtītājs: SIA "DMP" Reģ. Nr. 41503067922 18. novembra iela 37A, Daugavpils	Pasūtījuma Nr. 07/2025							
	Daudzdzīvokļu dzīvojamās mājas Kandavas ielā 4A, Daugavpils energoefektivitātes paaugstināšana								
Jumta plāns. Fragments A. Mezģis J-1									
AMATA NOSAUKUMS	VĀRDĀS, UZVĀRDĀS	PARAKSTS	DATUMS	ARHĪVA REĢISTRĀCIJAS NR.	RĀSĒJUMA MARKA	STADIJA	MĒROGS	LAPA	LAPAS Nr.
Buvproj.dalās.vad.	A. Melders		05.2025						
Izstrādāja	R. Kleimenovs		05.2025						
				07/2025	AR	BP	1:100	10	25