



**Kāpņu telpa. 2-5. tipveida stāva plāns.
Principiālais risinājums**

M 1:50

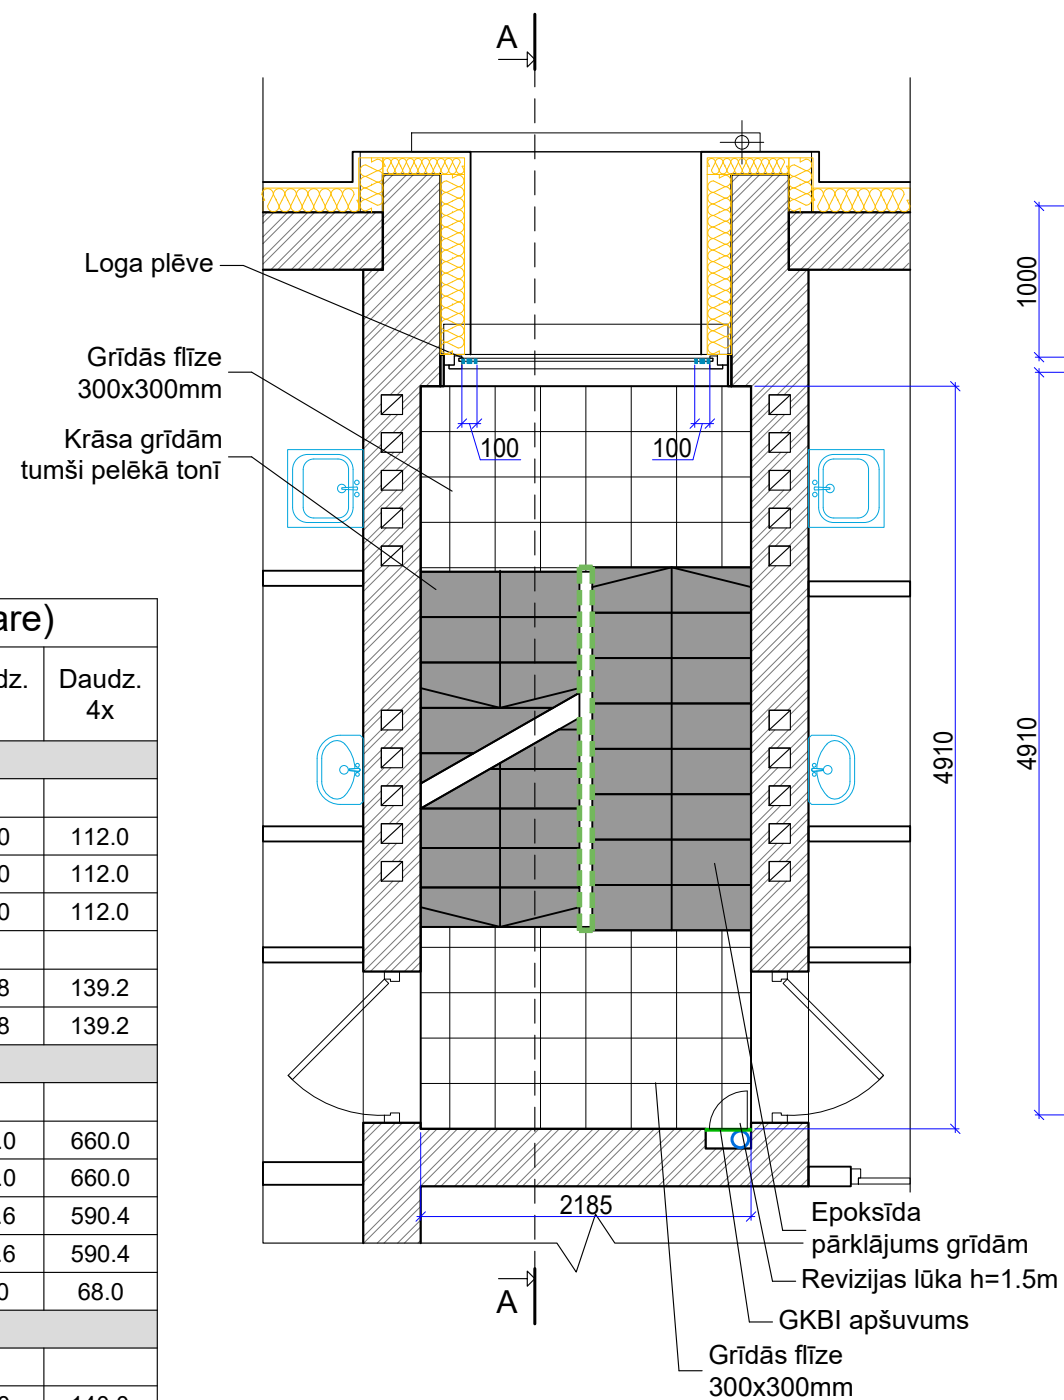


**Kāpņu telpa. 1. stāva plāns.
Principiālais risinājums**

M 1:50

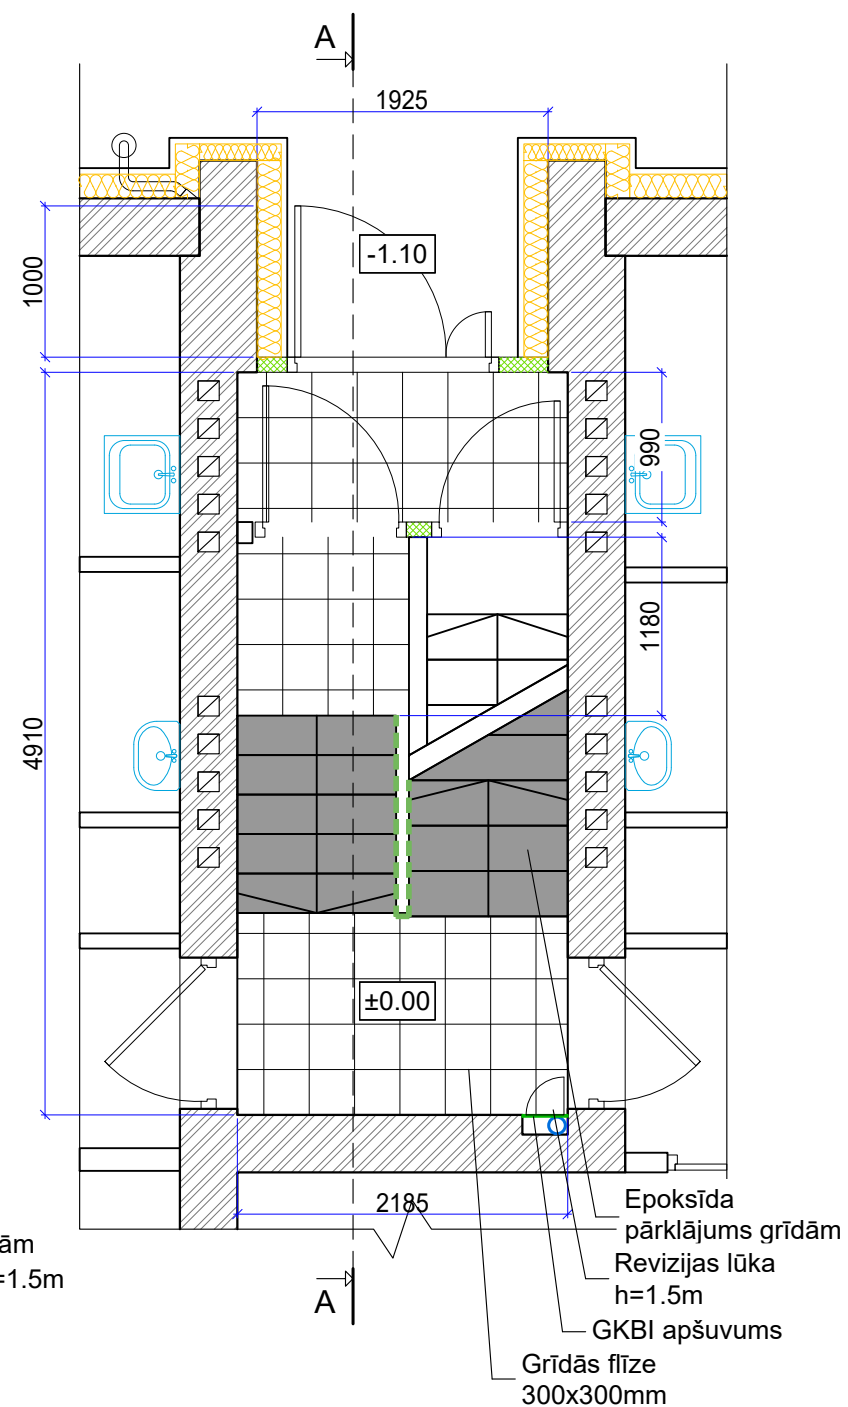


**Griezums A-A
M 1:100**

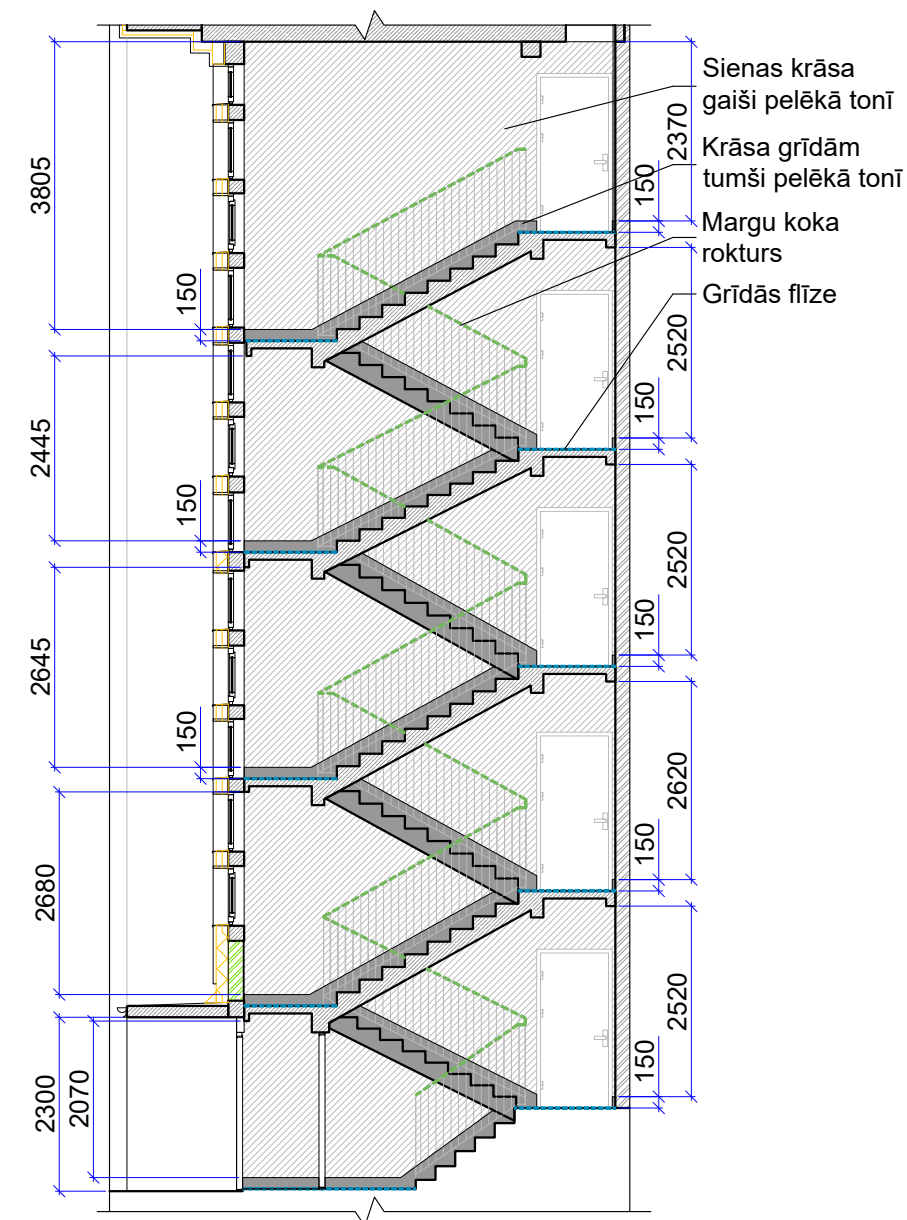

Materiālu aprēķini (kāpņu telpas apdare)

№	Materiāla nosaukums/ būvdarbu nosaukums	Mērv.	Daudz. 1x	Daudz. 4x
Grīda				
1	Kāpņu laukuma apdare, t.sk.			
	Gruntējums	m ²	28.0	112.0
	Flīžu līme	m ²	28.0	112.0
	Keramikas flīzes (PEI 5), R10	m ²	28.0	112.0
2	Kāpņu pakāpienu apdare, t.sk.			
	Gruntējums	m ²	34.8	139.2
	Epoksīda pārklājums grīdām	m ²	34.8	139.2
Sienas				
3	Sienas apdare, t.sk.			
	Izlīdzināšana	m ²	165.0	660.0
	Gruntējums	m ²	165.0	660.0
	Apmešana ar pūšamo dekoraapmetumu	m ²	147.6	590.4
	Lateksa emulsijas krāsojums	m ²	147.6	590.4
	Pusspīdīga krāsa grīdām Epolan Sadolin	m ²	17.0	68.0
Griesti				
4	Griestu apdare, t.sk.			
	Izlīdzināšana	m ²	35.0	140.0
	Gruntējums	m ²	35.0	140.0
	Apmešana ar pūšamo dekoraapmetumu	m ²	35.0	140.0
Pārējie darbi				
	Vecā apdares slāņa noņemšana	m ²	200.0	800.0
	Margu tīrīšana	m ²	25.0	100.0
	Elektrisko paneļu krāsošana	m ²	5.0	20.0
	Margu krāsošana	m ²	25.0	100.0
	Margu koka rokturs	tm	27.8	111.2
	Loga pleve, platums- 100-150mm	tm	1.84	7.4
	Pastkastes demontāža un saglabāšana	kmpl	1	4
	Revīzijas lūku uzstādīšana šahtsienas	kmpl	5	20
	Šahtsienas GKBI apšuvums	m ²	4.05	16.2
	Sienas kāpnes uz jumtu, 600x3200mm	gb	1	2

 SIA "Taikin Build" Reģ.Nr.40103363223 Būvkomersanta reģ.Nr.16292 Jur.adrese: Stiklu iela 16, Daugavpils e-pasts: taikin.build@gmail.com				Pasūtītājs: SIA "DMP" Reģ. Nr. 41503067922 18. novembra iela 37A, Daugavpils		Pasūtījuma Nr. 07/2025			
				Daudzdzīvokļu dzīvojamās mājas Kandavas ielā 4A, Daugavpils energoefektivitātes paaugstināšana					
AMATA NOSAUKUMS	VĀRDS, UZVĀRDS	PARAKSTS	DATUMS	Kāpņu telpas apdare					
Buvproj.dalas.vad.	A. Melderis		05.2025						
Izstrādāja	R. Kleimenovs		05.2025	ARHĪVA REĢISTRĀCIJAS NR.	RASĒJUMA MARKA	STADIJA	MĒROGS	LAPA	LAPAS NR.
				07/2025	AR	BP	1:100	18	25