Cinkotā skārda nosegprofils

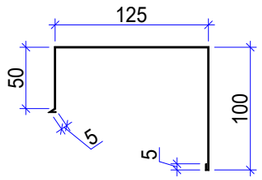

Mezgls "JL-1"

Jumta lūka mezgls

M 1:10

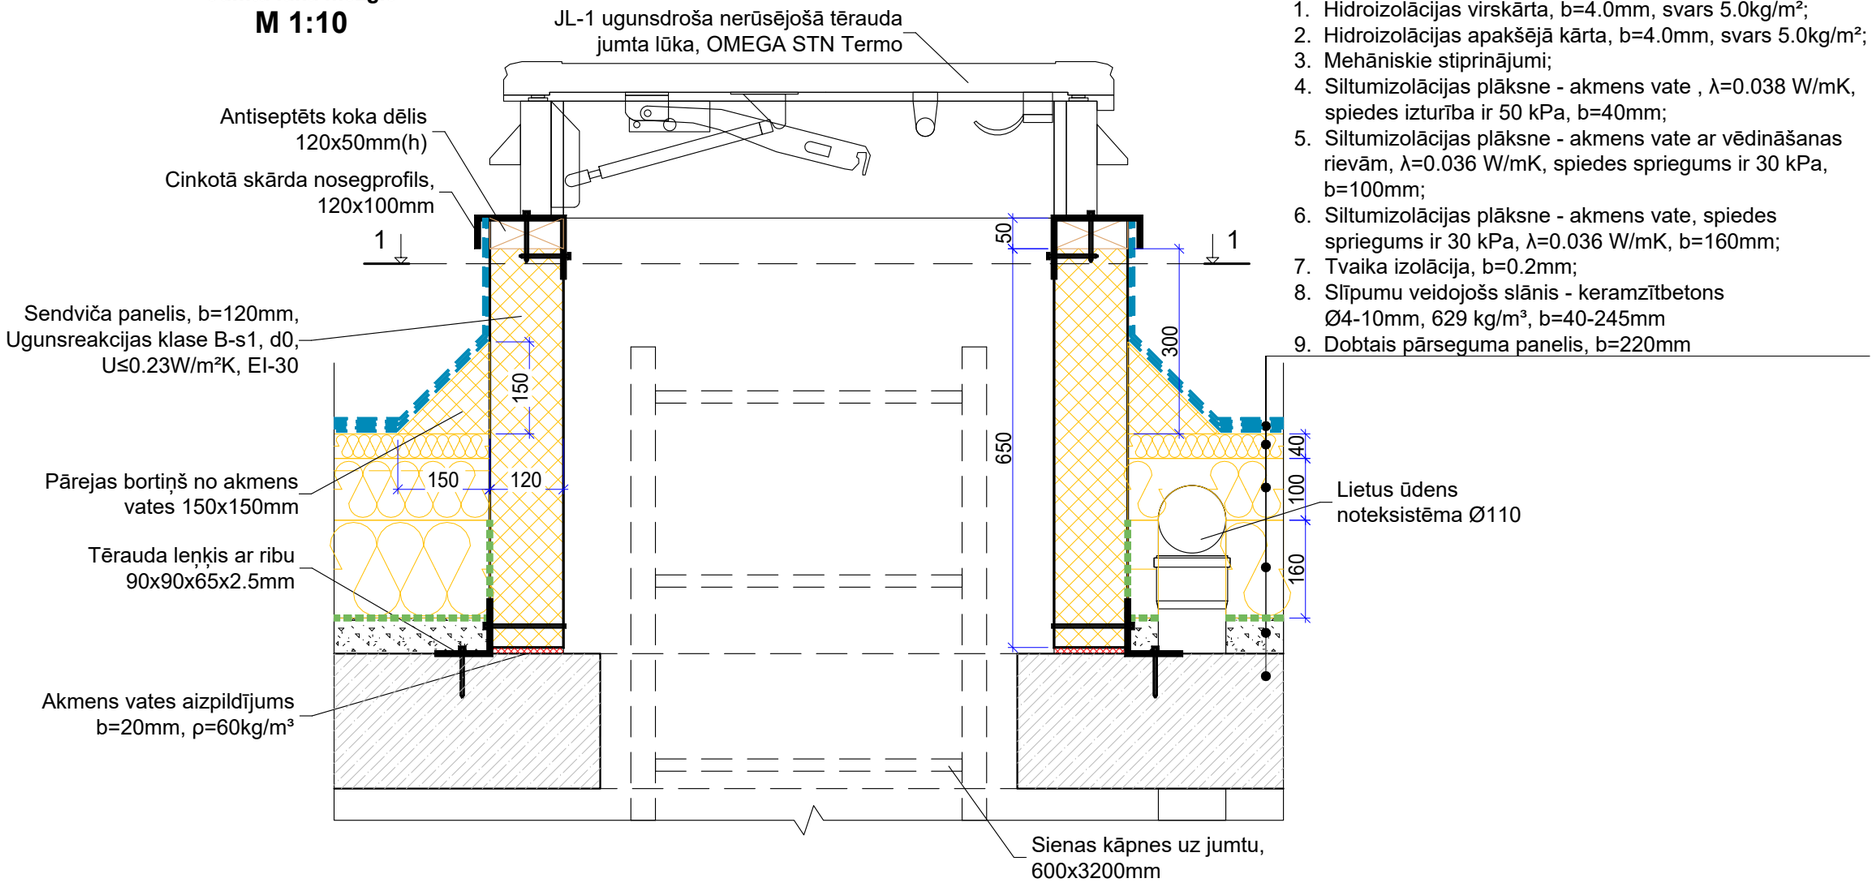

1. Hidroizolācijas virskārta, b=4.0mm, svars 5.0kg/m²;
2. Hidroizolācijas apakšējā kārta, b=4.0mm, svars 5.0kg/m²;
3. Mehāniskie stiprinājumi;
4. Siltumizolācijas plāksne - akmens vate , λ=0.038 W/mK, spiedes izturība ir 50 kPa, b=40mm;
5. Siltumizolācijas plāksne - akmens vate ar vēdināšanas rievām, λ=0.036 W/mK, spiedes spriegums ir 30 kPa, b=100mm;
6. Siltumizolācijas plāksne - akmens vate, spiedes spriegums ir 30 kPa, λ=0.036 W/mK, b=160mm;
7. Tvaika izolācija, b=0.2mm;
8. Slīpumu veidojošs slānis - keramzītbetons Ø4-10mm, 629 kg/m³, b=40-245mm
9. Dobtais pārseguma panelis, b=220mm

Griezums 1-1

M 1:20

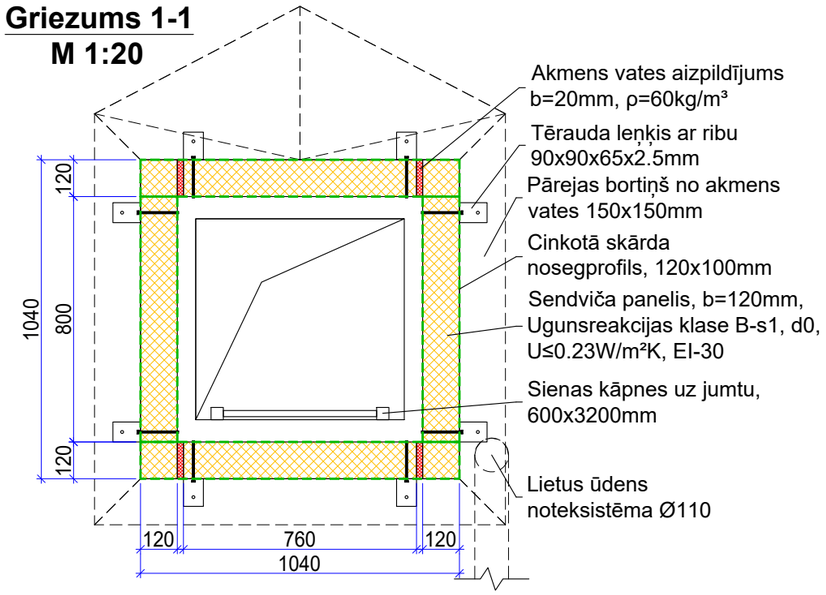

SIA "Taikin Build"	Pasūtītājs: SIA "DMP" Reģ. Nr. 41503067922 18. novembra iela 37A, Daugavpils	Pasūtījuma Nr.	07/2025
Reģ.Nr.40103363223 Būvkomersanta reģ.Nr.16292 Jur.adrese: Stiklu iela 16, Daugavpils e-pasts: taikin.build@gmail.com	Daudzdzīvokļu dzīvojamās mājas Kandavas ielā 4A, Daugavpils energoefektivitātes paaugstināšana		

AMATA NOSAUKUMS	VĀRDS, UZVĀRDS	PARAKSTS	DATUMS
Buvproj.dalas.vad.	A. Melderis		05.2025
Izstrādāja	R. Kleimenovs		05.2025

Mezgls "JL-1"

ARHĪVA REĢISTRĀCIJAS NR.	RASĒJUMA MARKA	STADIJA	MĒROGS	LAPA	LAPAS Nr.
07/2025	AR	BP	1:10	17	25