


**Mezģls "P1"**  
Parapeta mezģls  
M 1:10

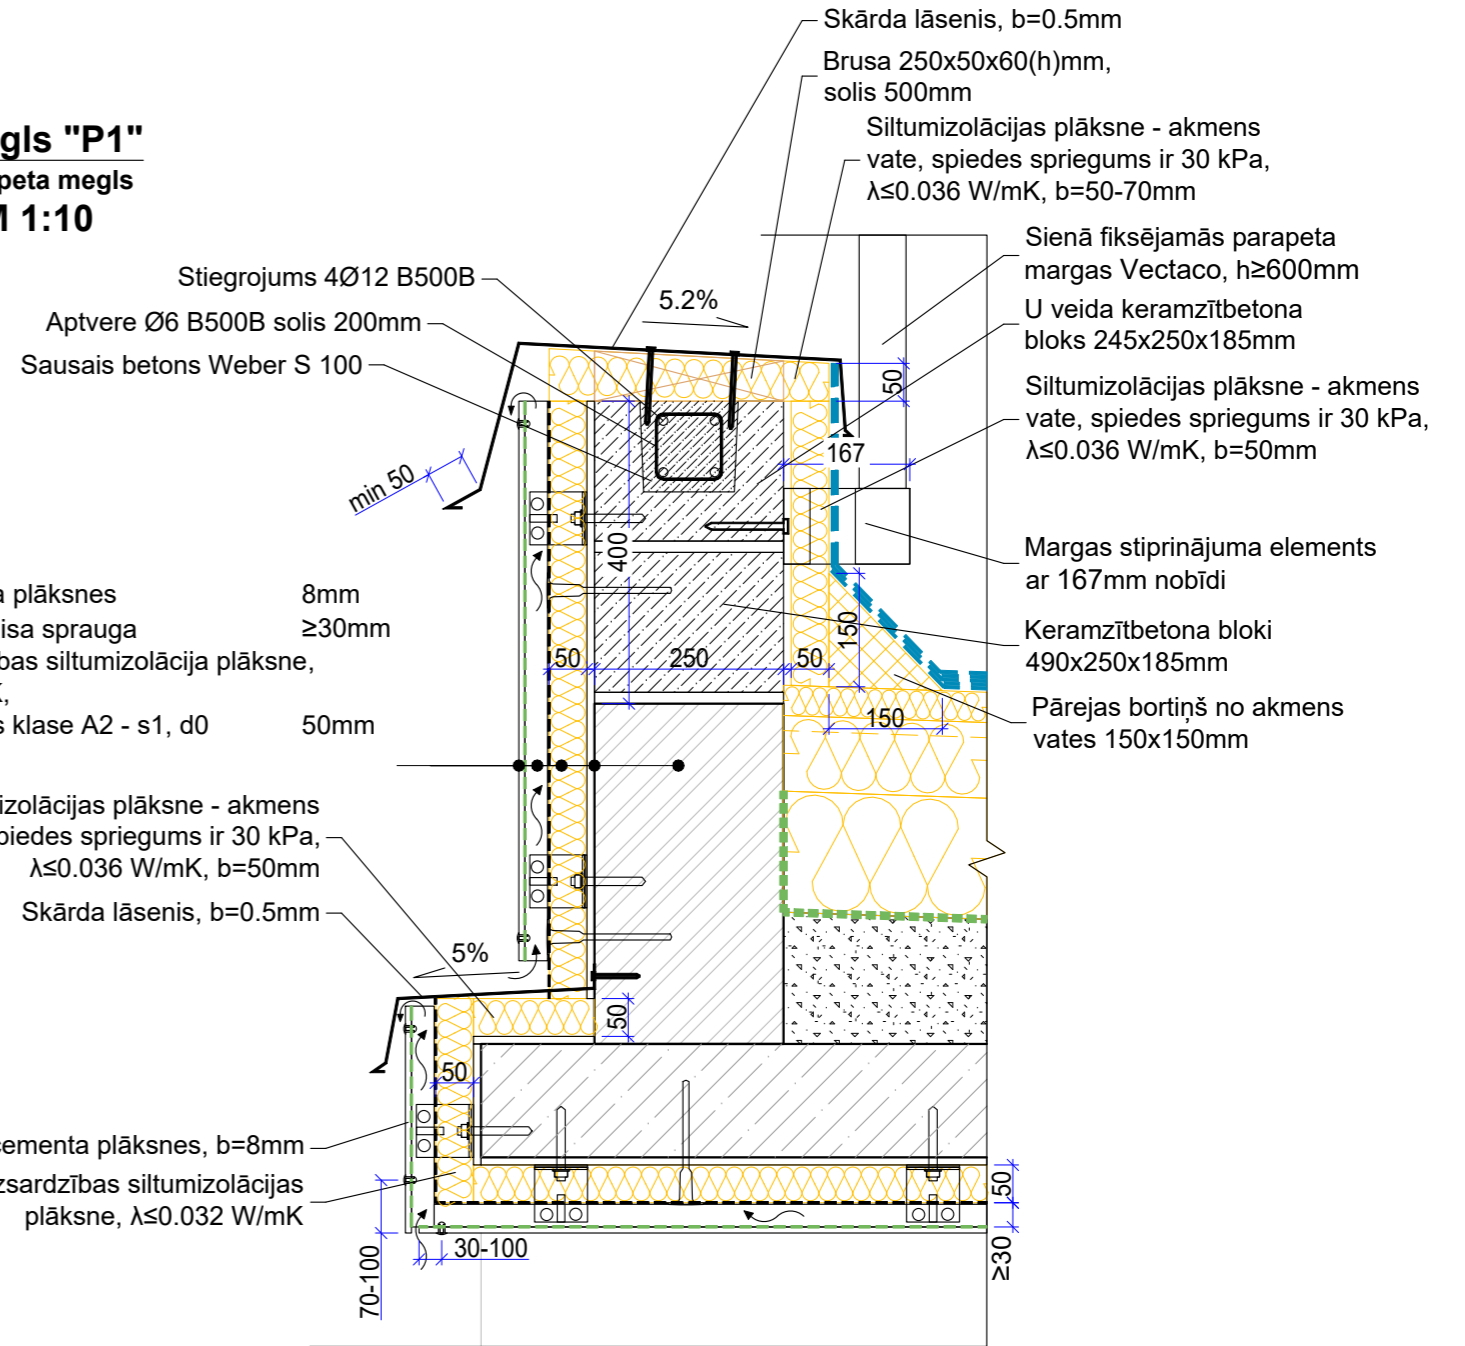


1. Šķiedrcementa plāksnes 8mm
2. Ventilācijas gaisa sprauga  $\geq 30$ mm
3. Vēja aizsardzības siltumizolācija plāksne,  $\lambda \leq 0.032$  W/mK, ugunsreakcijas klase A2 - s1, d0 50mm
4. Esošā ārsiena

Siltumizolācijas plāksne - akmens vate, spiedes spriegums ir 30 kPa,  $\lambda \leq 0.036$  W/mK, b=50mm  
Skārda lāsenis, b=0.5mm

Šķiedrcementa plāksnes, b=8mm  
Vēja aizsardzības siltumizolācijas plāksne,  $\lambda \leq 0.032$  W/mK

**Mezģls "P2"**  
Parapeta mezģls  
M 1:10

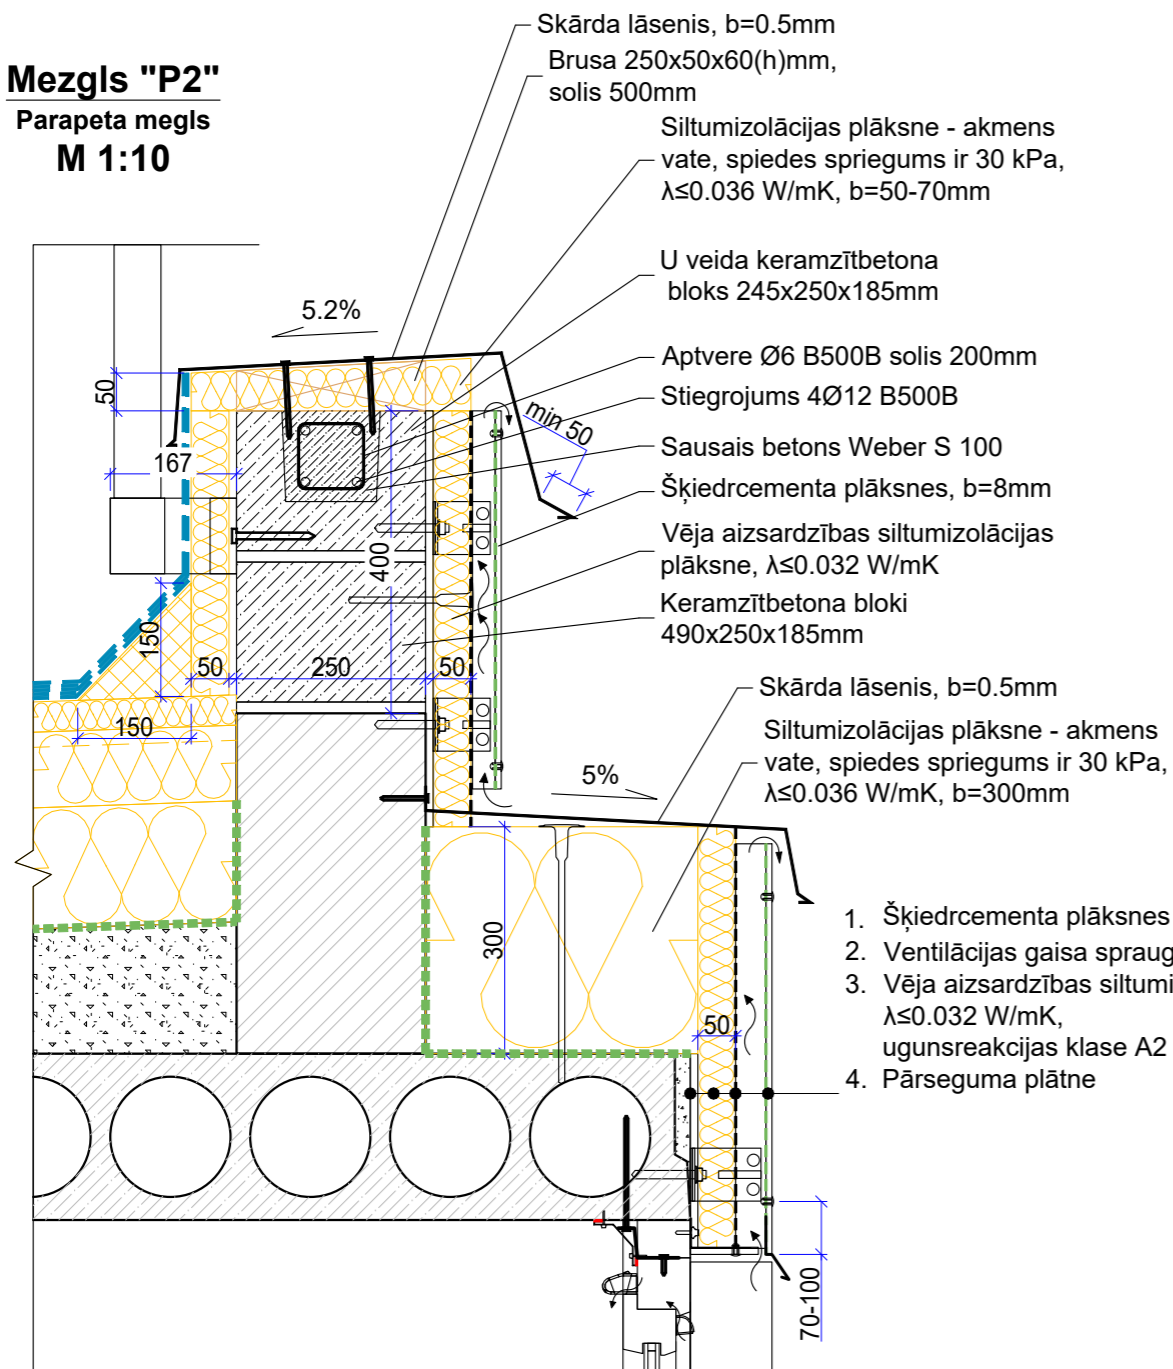

1. Šķiedrcementa plāksnes 8mm
2. Ventilācijas gaisa sprauga  $\geq 30$ mm
3. Vēja aizsardzības siltumizolācija plāksne,  $\lambda \leq 0.032$  W/mK, ugunsreakcijas klase A2 - s1, d0 50mm
4. Pārseguma plātne

<p><b>SIA "Taikin Build"</b> Reģ.Nr.40103363223 Būvkomersanta reģ.Nr.16292 Jur.adrese: Stiklu iela 16, Daugavpils e-pasts: taikin.build@gmail.com</p>	Pasūtītājs: SIA "DMP" Reģ. Nr. 41503067922 18. novembra iela 37A, Daugavpils		Pasūtījuma Nr. 07/2025						
	Daudzdzīvokļu dzīvojamās mājas Kandavas ielā 4A, Daugavpils energoefektivitātes paaugstināšana								
AMATA NOSAUKUMS VĀRDS, UZVĀRDS PARAKSTS DATUMS				Mezģls "P1" un "P2"					
Buvproj.dalas.vad. A. Melderis 05.2025									
Izstrādāja R. Kleimenovs 05.2025				ARHĪVA REĢISTRĀCIJAS NR.	RASĒJUMA MARKA	STADIJA	MĒROGS	LAPA	LAPAS Nr.
				07/2025	AR	BP	1:10	16	25