



1. stāva plāns
M 1:200

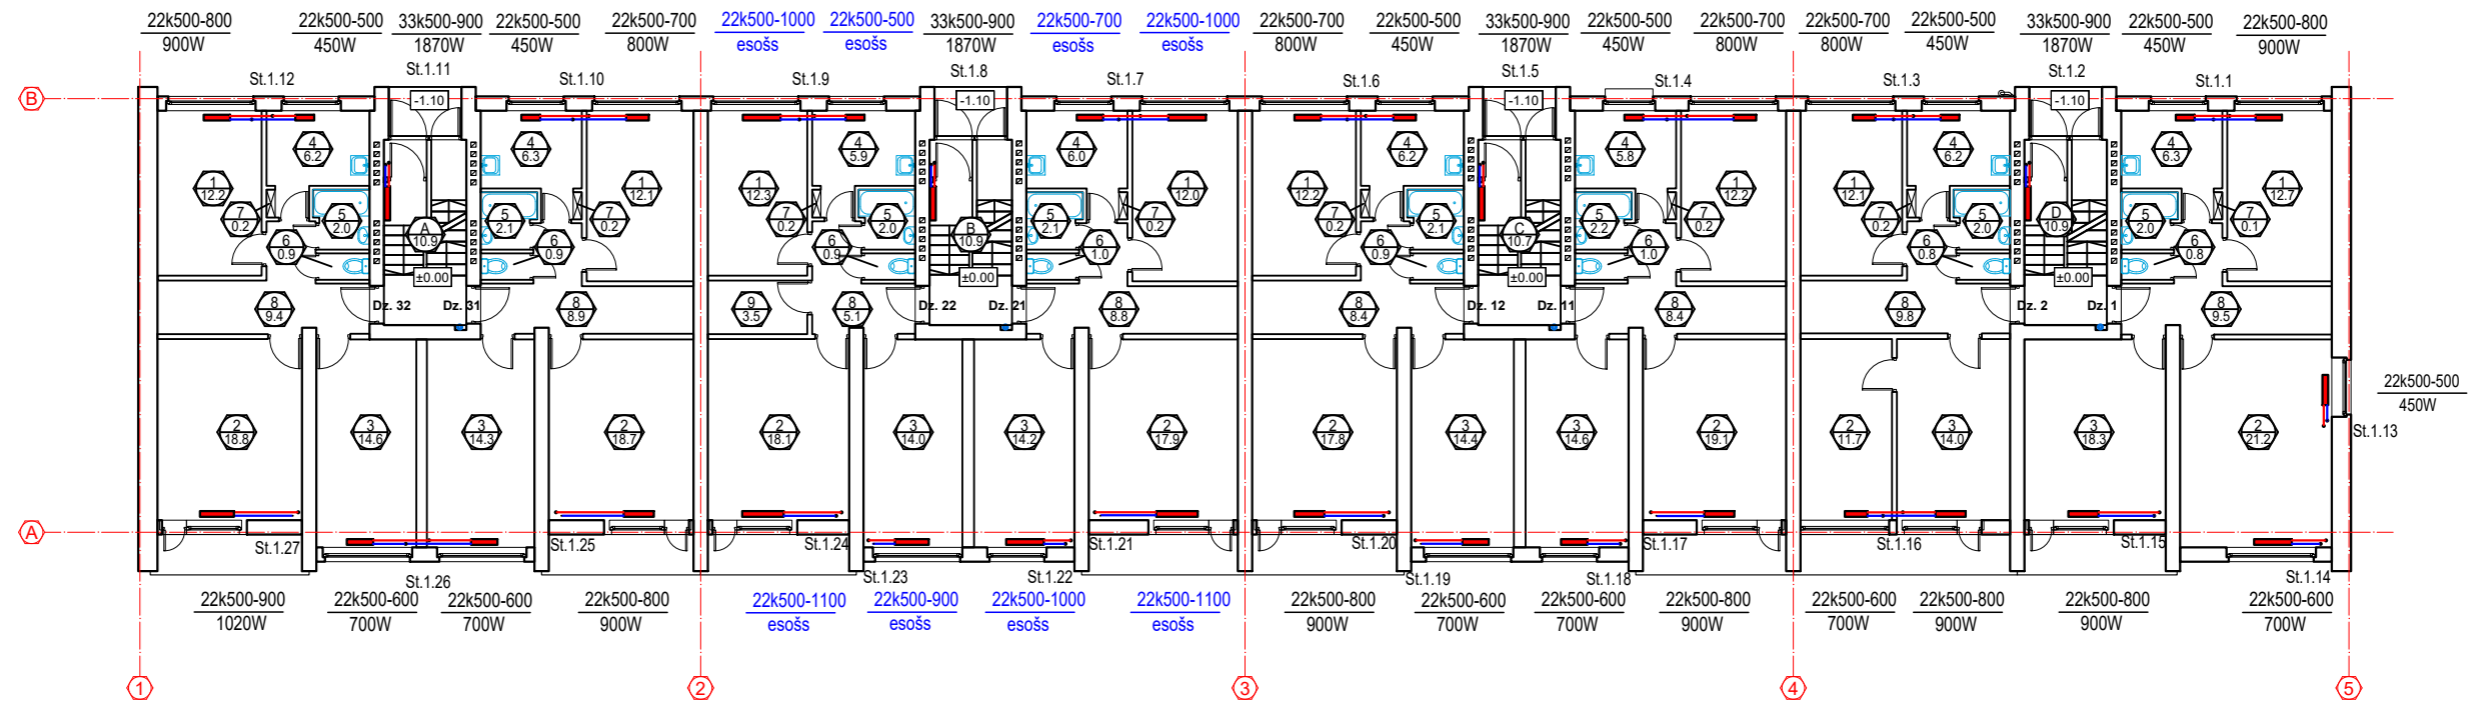

Radiatora pieslēguma mezgls

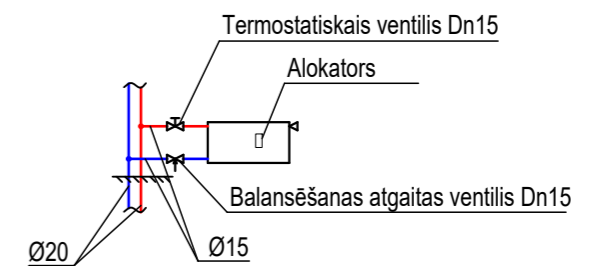

Apzīmējumi:

- S1 — - projekt. siltumapgādes turpgaitas cauruļvads.
- S2 — - projekt. siltumapgādes atpakaļgaitas cauruļvads.
- projekt. siltumizolācija.

Piezīmes:

Cauruļvadu stiprināšanai pielietot rūpnieciski izgatavotus stiprinājumus ar gumijas starplikām.

Stāvvados un radiatoru pieslēgumam pielietot karbona presējamās cinkotās caurules.

Pielietojums: Ø20 - abilst CA caurulei d22x1.2mm
Ø15 - abilst CA caurulei d18x1.0mm

SIA "Taikin Build" Reģ.Nr.40103363223 Būvkomersanta reģ.Nr.16292 Jur.adrese: Stiklu iela 16, Daugavpils e-pasts: taikin.build@gmail.com	Pasūtītājs: SIA "DMP" Reģ. Nr. 41503067922		Pasūtījuma Nr.						
	18. novembra iela 37A, Daugavpils		05/2025						
Daudzdzīvokļu dzīvojamās mājas Kandavas iela 4A, Daugavpils energoefektivitātes paaugstināšana									
APKURE. 1.STĀVA PLĀNS-SHĒMA									
AMATA NOSAUKUMS	VĀRDS, UZVĀRDS	PARAKSTS	DATUMS	ARHĪVA REĢISTRĀCIJAS NR.	RASĒJUMA MARKA	STADIJA	MĒROGS	LAPAS	LAPAS Nr.
BUVPR.ŪK DAĻAS.VAD.	V.MAIŽĪTIS		05.2025						
IZSTRĀDĀJA	V.MAIŽĪTIS		05.2025						
				05/2025	AVK	BP	1:200	16	AVK-3