2. stāva plāns
M 1:200

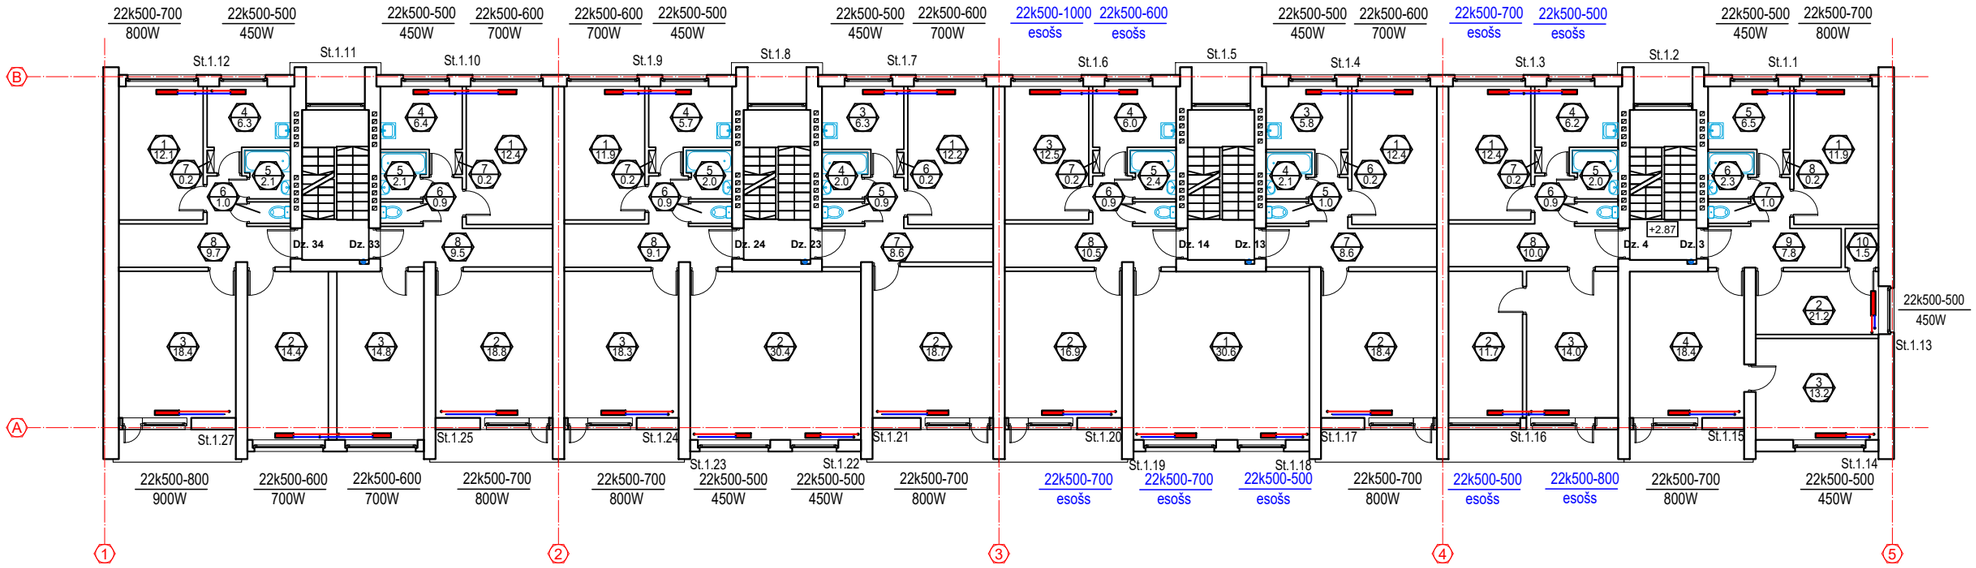

Radiātora pieslēguma mezgls

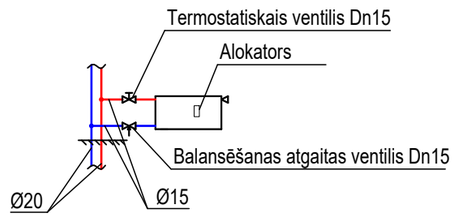

Apzīmējumi:

—S1— - projekt. siltumapgādes turpgaitas cauruļvads.

—S2— - projekt. siltumapgādes atpakaļgaitas cauruļvads.

- projekt. siltumizolācija.

Piezīmes:

Cauruļvadu stiprināšanai pielietot rūpnieciski izgatavotus stiprinājumus ar gumijas starplikām.
Stāvvados un radiatoru pieslēgumam pielietot karbona presējamās cinkotās caurules.
Pielietojums: Ø20 - abilst CA caurulei d22x1.2mm
Ø15 - abilst CA caurulei d18x1.0mm

SIA "Taikin Build"
Reģ.Nr.40103363223
Būvkomersanta reģ.Nr.16292
Jur.adrese: Stiklu iela 16, Daugavpils
e-pasts: taikin.build@gmail.com

Pasūtītājs: SIA "DMP" Reģ. Nr. 41503067922
18. novembra iela 37A, Daugavpils

Pasūtījuma Nr. 05/2025

Daudzdzīvokļu dzīvojamās mājas Kandavas iela 4A, Daugavpils energoefektivitātes paaugstināšana

AMATA NOSAUKUMS	VĀRDS, UZVĀRDS	PARAKSTS	DATUMS
BUVPR.ŪK DAĻAS.VAD.	V.MAIZĪTIS		05.2025
IZSTRĀDĀJA	V.MAIZĪTIS		05.2025

APKURE. 2. STĀVA PLĀNS-SHĒMA

ARHĪVA REĢISTRĀCIJAS NR.	RASĒJUMA MARKA	STADIJA	MĒROGS	LAPAS	LAPAS Nr.
05/2025	AVK	BP	1:200	16	AVK-4