



4. stāva plāns M 1:200

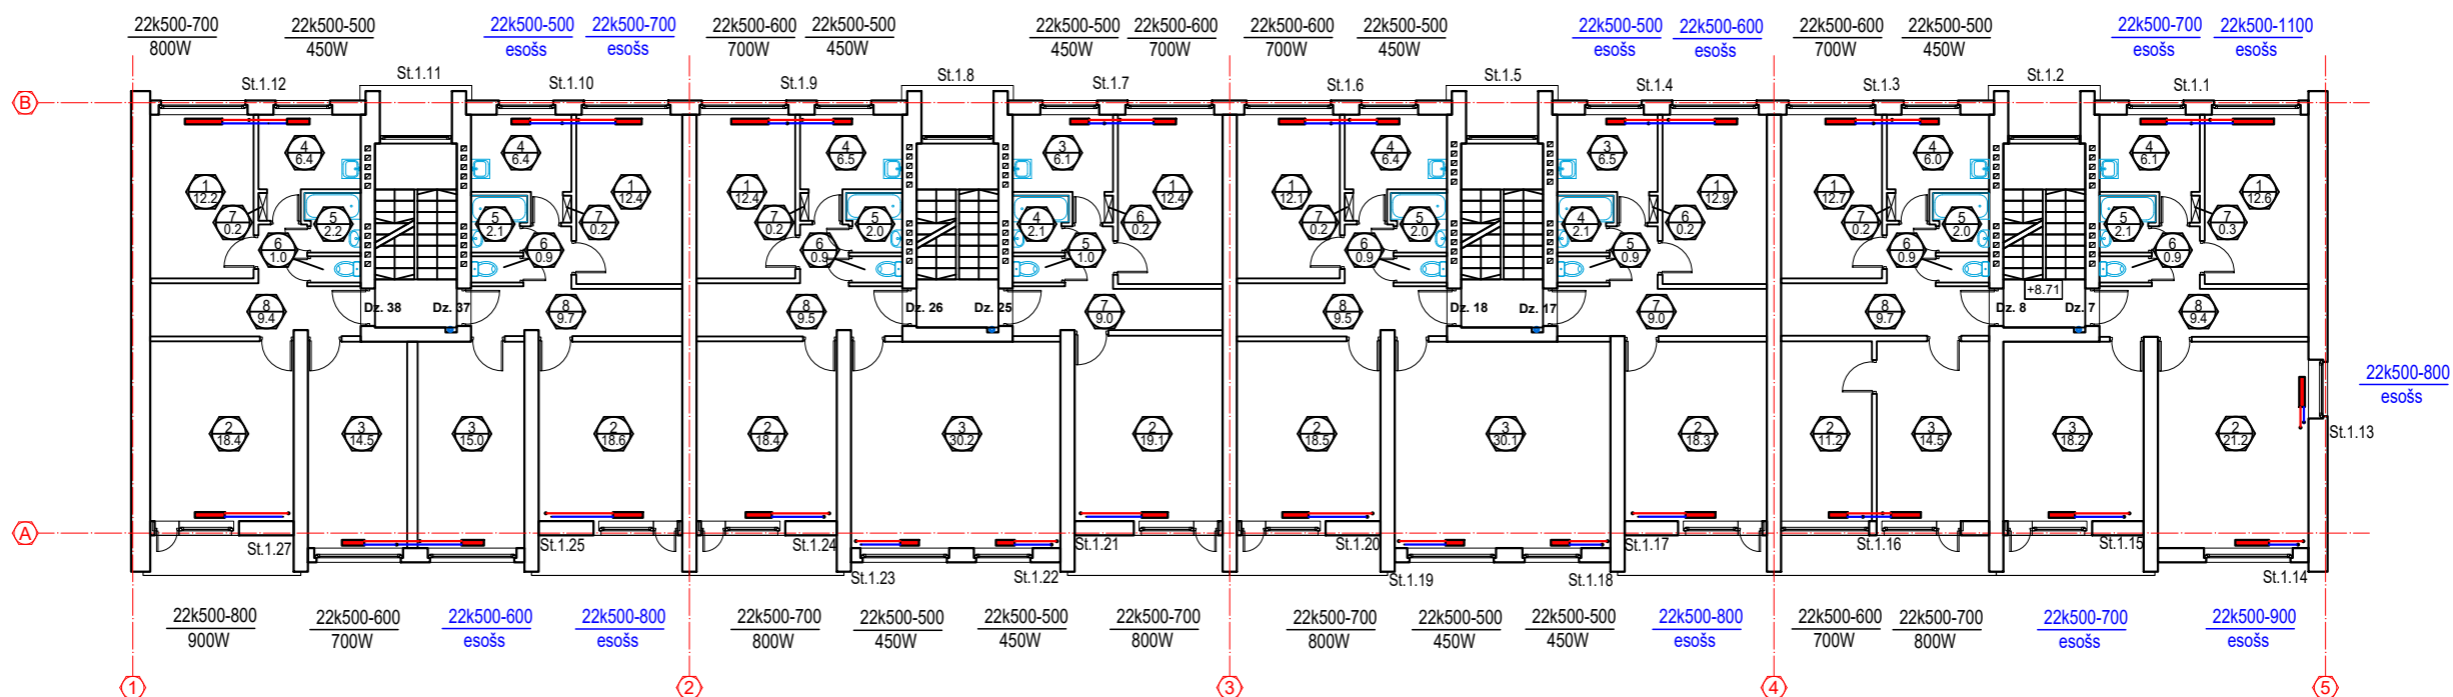

Radiatora pieslēguma mezgls

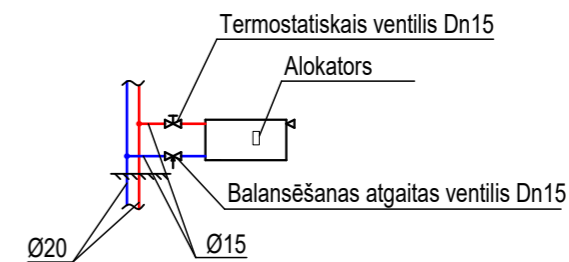

Apzīmējumi:

- S1— - projekt. siltumapgādes turpgaitas cauruļvads.
- S2— - projekt. siltumapgādes atpakaļgaitas cauruļvads.
- projekt. siltumizolācija.

Piezīmes:

Cauruļvadu stiprināšanai pielietot rūpnieciski izgatavotus stiprinājumus ar gumijas starplikām.
 Stāvvados un radiatoru pieslēgumam pielietot karbona presējamās cinkotās caurules.
 Pielietojums: Ø20 - abilst CA caurulei d22x1.2mm
 Ø15 - abilst CA caurulei d18x1.0mm

| | | | | | | | | | |
|---|---|---|---------------------------|------------------------------|----------------|---------|--------|-------|-----------|
| <p>SIA "Taikin Build" Reģ.Nr.40103363223 Būvkomersanta reģ.Nr.16292 Jur.adrese: Stiklu iela 16, Daugavpils e-pasts: taikin.build@gmail.com</p> | Pasūtītājs: | SIA "DMP" Reģ. Nr. 41503067922 18. novembra iela 37A, Daugavpils | Pasūtījuma Nr. 05/2025 | | | | | | |
| | Daudzdzīvokļu dzīvojamās mājas Kandavas iela 4A, Daugavpils energoefektivitātes paaugstināšana | | | | | | | | |
| AMATA NOSAUKUMS | VĀRDS, UZVārds | PARAKSTS | DATUMS | APKURE. 4. STĀVA PLĀNS-SHĒMA | | | | | |
| BUVPR.ŪK DAĻAS.VAD. | V.MAIŽĪTIS | | 05.2025 | ARHĪVA REĢISTRĀCIJAS NR. | RASĒJUMA MARKA | STADIJA | MĒROGS | LAPAS | LAPAS Nr. |
| IZSTRĀDĀJA | V.MAIŽĪTIS | | 05.2025 | 05/2025 | AVK | BP | 1:200 | 16 | AVK-6 |