



Pagrābstāva plāns
M 1:200

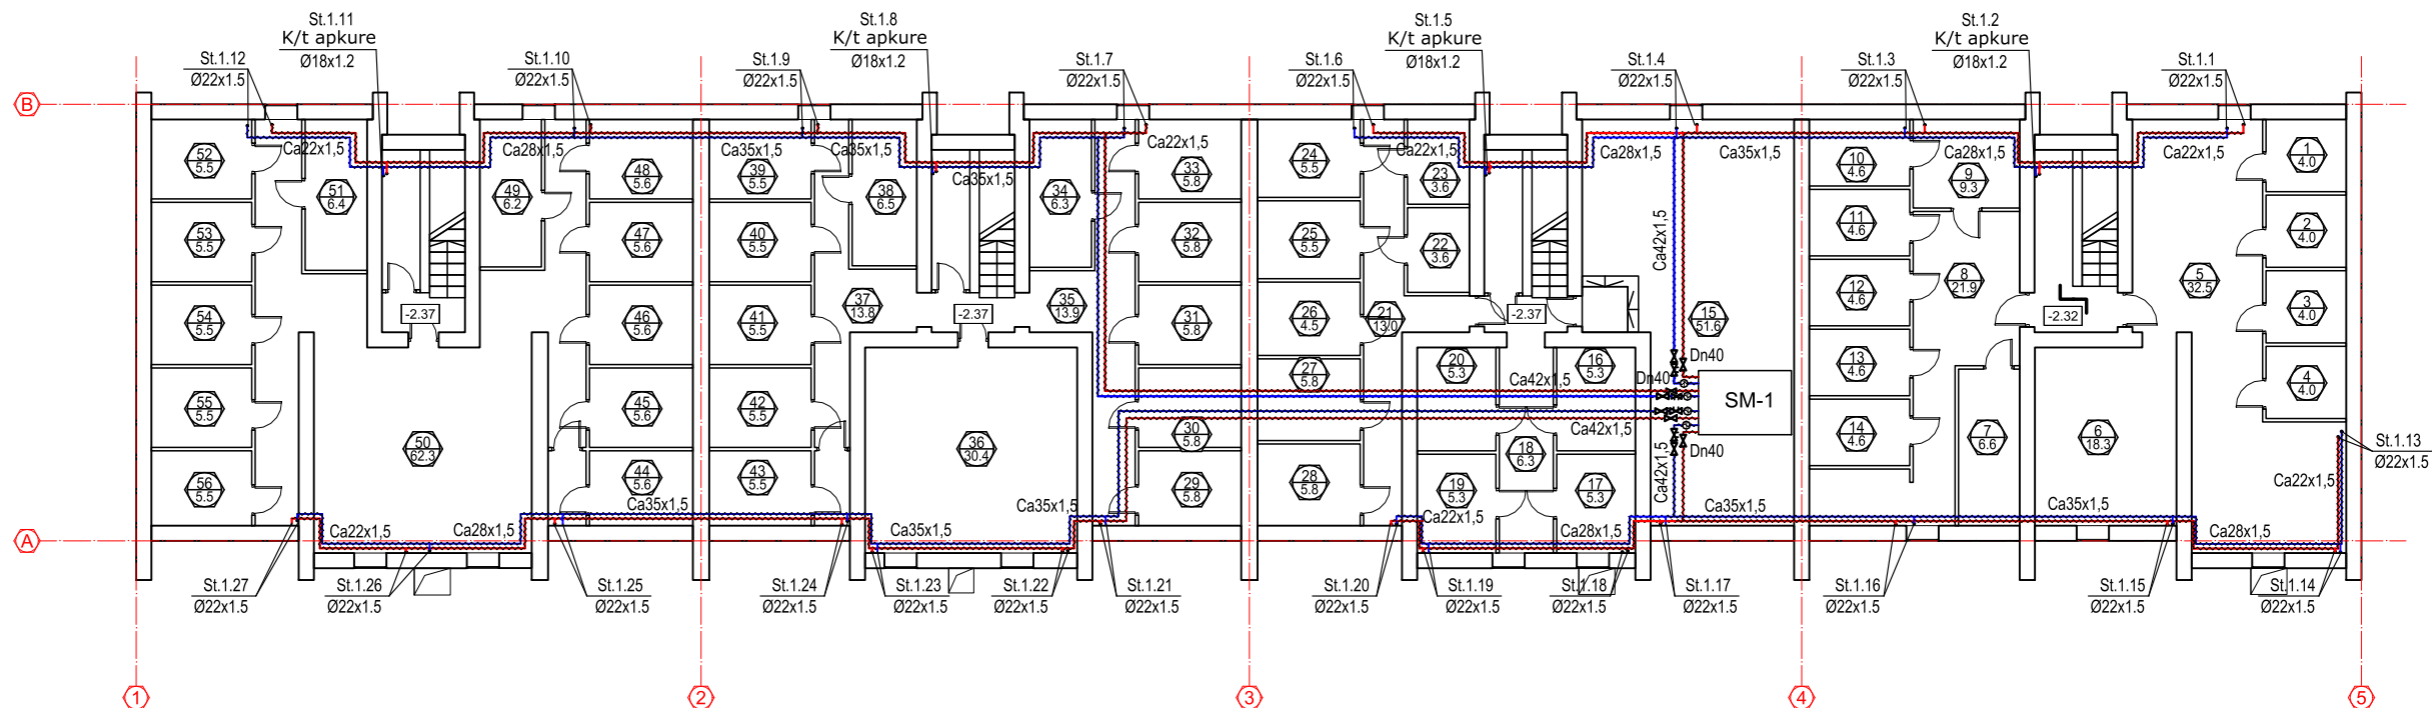

Stāvvadu pieslēguma mezgls

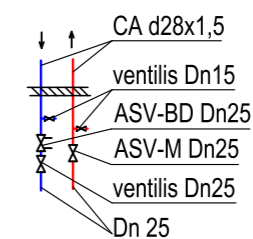

Apzīmējumi:

- S1 — - projekt. siltumapgādes turpgaitas cauruļvads.
- S2 — - projekt. siltumapgādes atpakaļgaitas cauruļvads.
- projekt. siltumizolācija b=40, 30mm.

Piezīmes:

Cauruļvadu stiprināšanai pielietot rūpnieciski izgatavotus stiprinājumus ar gumijas starplikām.
Pagrābstāvā horizontālo cauruļvadu sadalei pielietotas melnās tērauda un karbona presējamās caurules.
Veikt cauruļvadu gruntēšanu pirms montāžas un atkārtoti gruntēt samonētas caurules, to fasondaļas un savienojuma vietas.

<p>SIA "Taikin Build" Reģ.Nr.40103363223 Būvkomersanta reģ.Nr.16292 Jur.adrese: Stiklu iela 16, Daugavpils e-pasts: taikin.build@gmail.com</p>	Pasūtītājs: SIA "DMP" Reģ. Nr. 41503067922 18. novembra iela 37A, Daugavpils		Pasūtījuma Nr. 05/2025					
	Daudzdzīvokļu dzīvojamās mājas Kandavas iela 4A, Daugavpils energoefektivitātes paaugstināšana							
AMATA NOSAUKUMS	VĀRDS, UZVĀRDS	PARAKSTS	DATUMS					
BUVPR.ŪK DAĻAS.VAD.	V.MAIŽĪTIS		05.2025					
IZSTRĀDĀJA	V.MAIŽĪTIS		05.2025					
			ARHĪVA REĢISTRĀCIJAS NR.	RASĒJUMA MARKA	STADIJA	MĒROGS	LAPAS	LAPAS Nr.
			05/2025	AVK	BP	1:200	16	AVK-2