



# SILTUMMEZGLA PRINCIPIĀLĀ SHĒMA

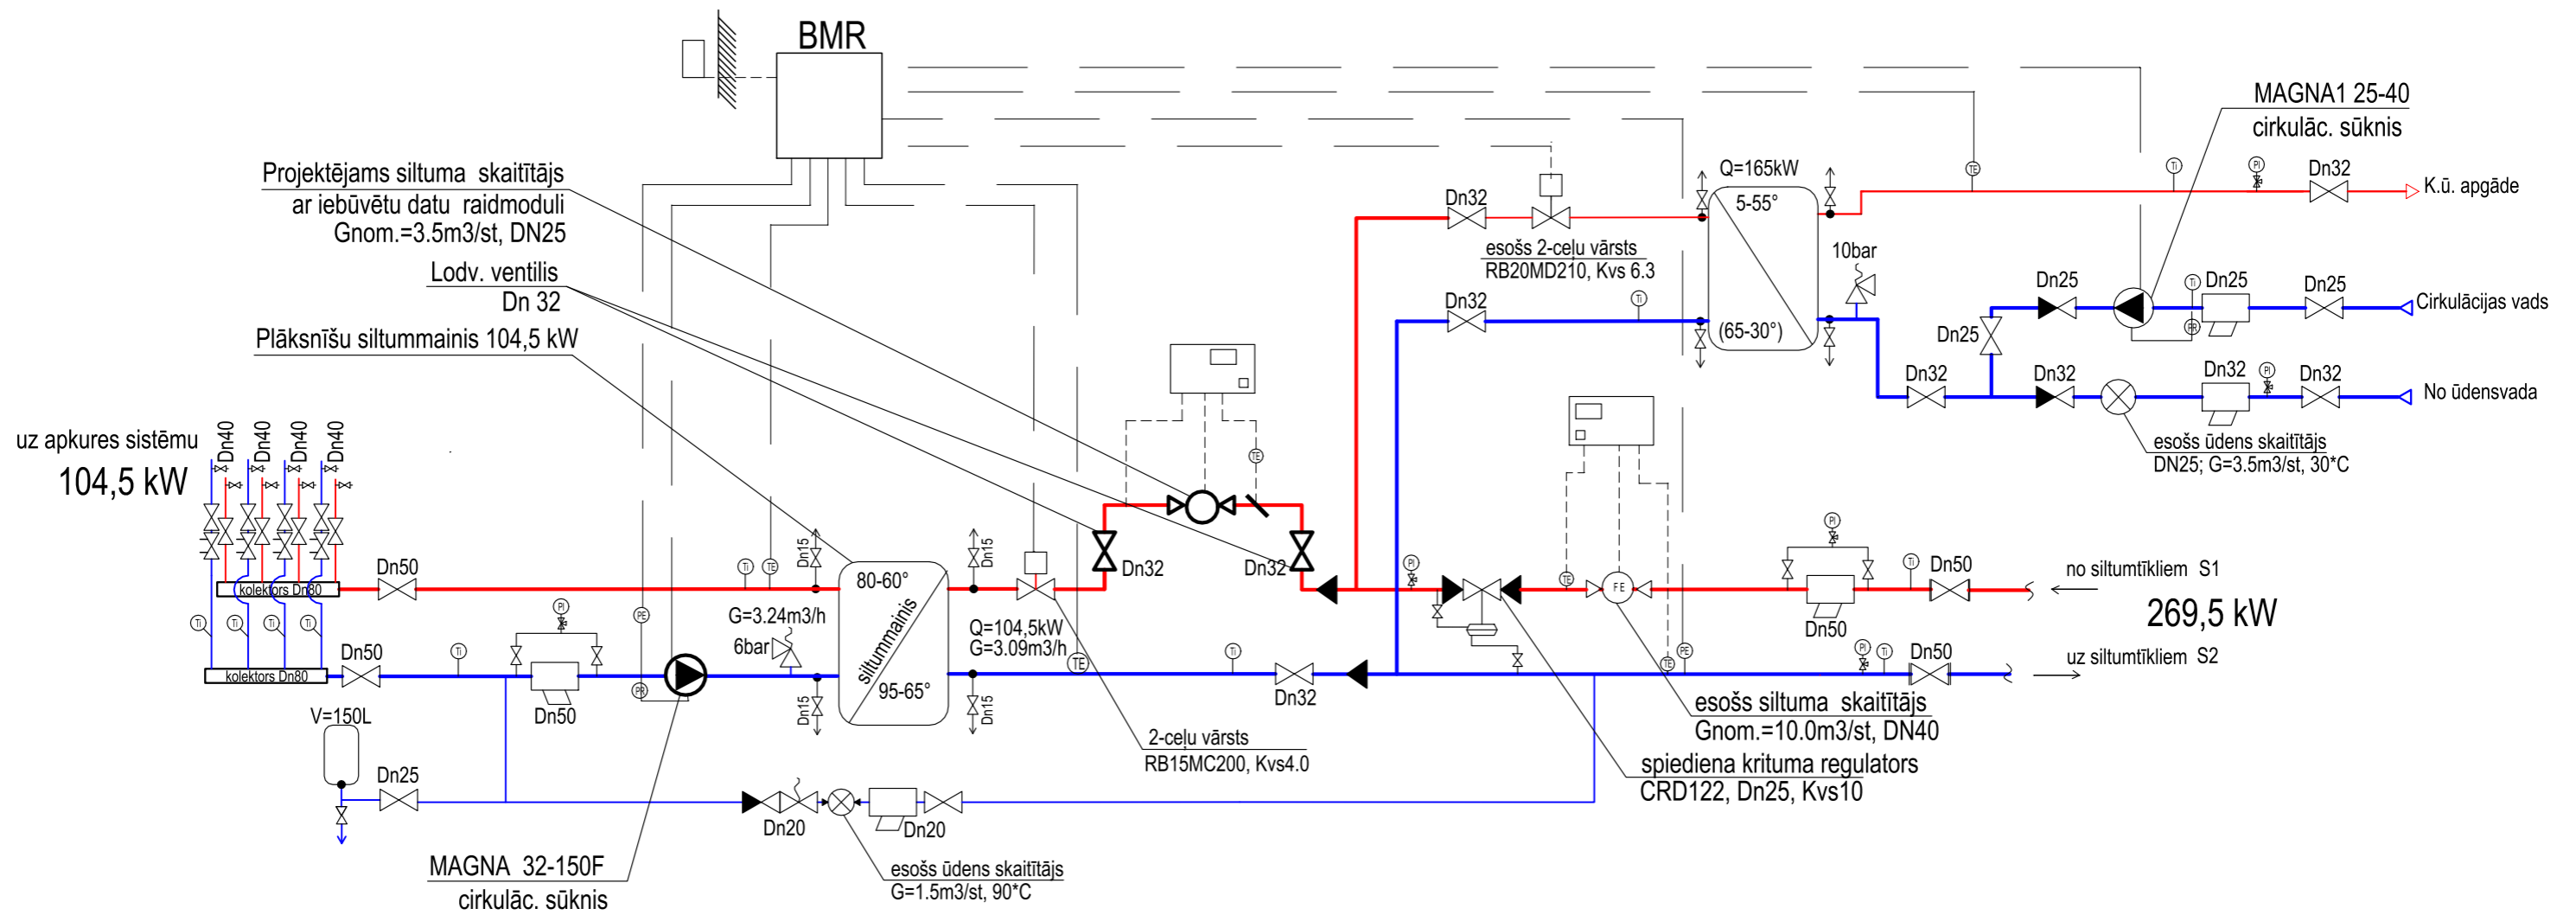

 <b>SIA "Taikin Build"</b> Reģ.Nr.40103363223 Būvkomersanta reģ.Nr.16292 Jur.adrese: Stiklu iela 16, Daugavpils e-pasts: taikin.build@gmail.com	Pasūtītājs: SIA "DMP" Reģ. Nr. 41503067922 18. novembra iela 37A, Daugavpils		Pasūtījuma Nr. 03/2025						
	Daudzdzīvokļu dzīvojamās mājas Kandavas iela 4A, Daugavpils energoefektivitātes paaugstināšana								
AMATA NOSAUKUMS	VĀRDS, UZVĀRDS	PARAKSTS	DATUMS	APKURE. SILTUMMEZGLA PRINCIPIĀLĀ SHĒMA					
BUVPR.AVK DAĻAS.VAD.	V.MAIŽĪTIS		05.2025						
IZSTRĀDĀJA	V.MAIŽĪTIS		05.2025	ARHĪVA REĢISTRĀCIJAS NR.	RASĒJUMA MARKA	STADIJA	MĒROGS	LAPA	LAPAS Nr.
				05/2025	AVK	BP	B/M	16	AVK-13