


1. stāva plāns
M 1:200

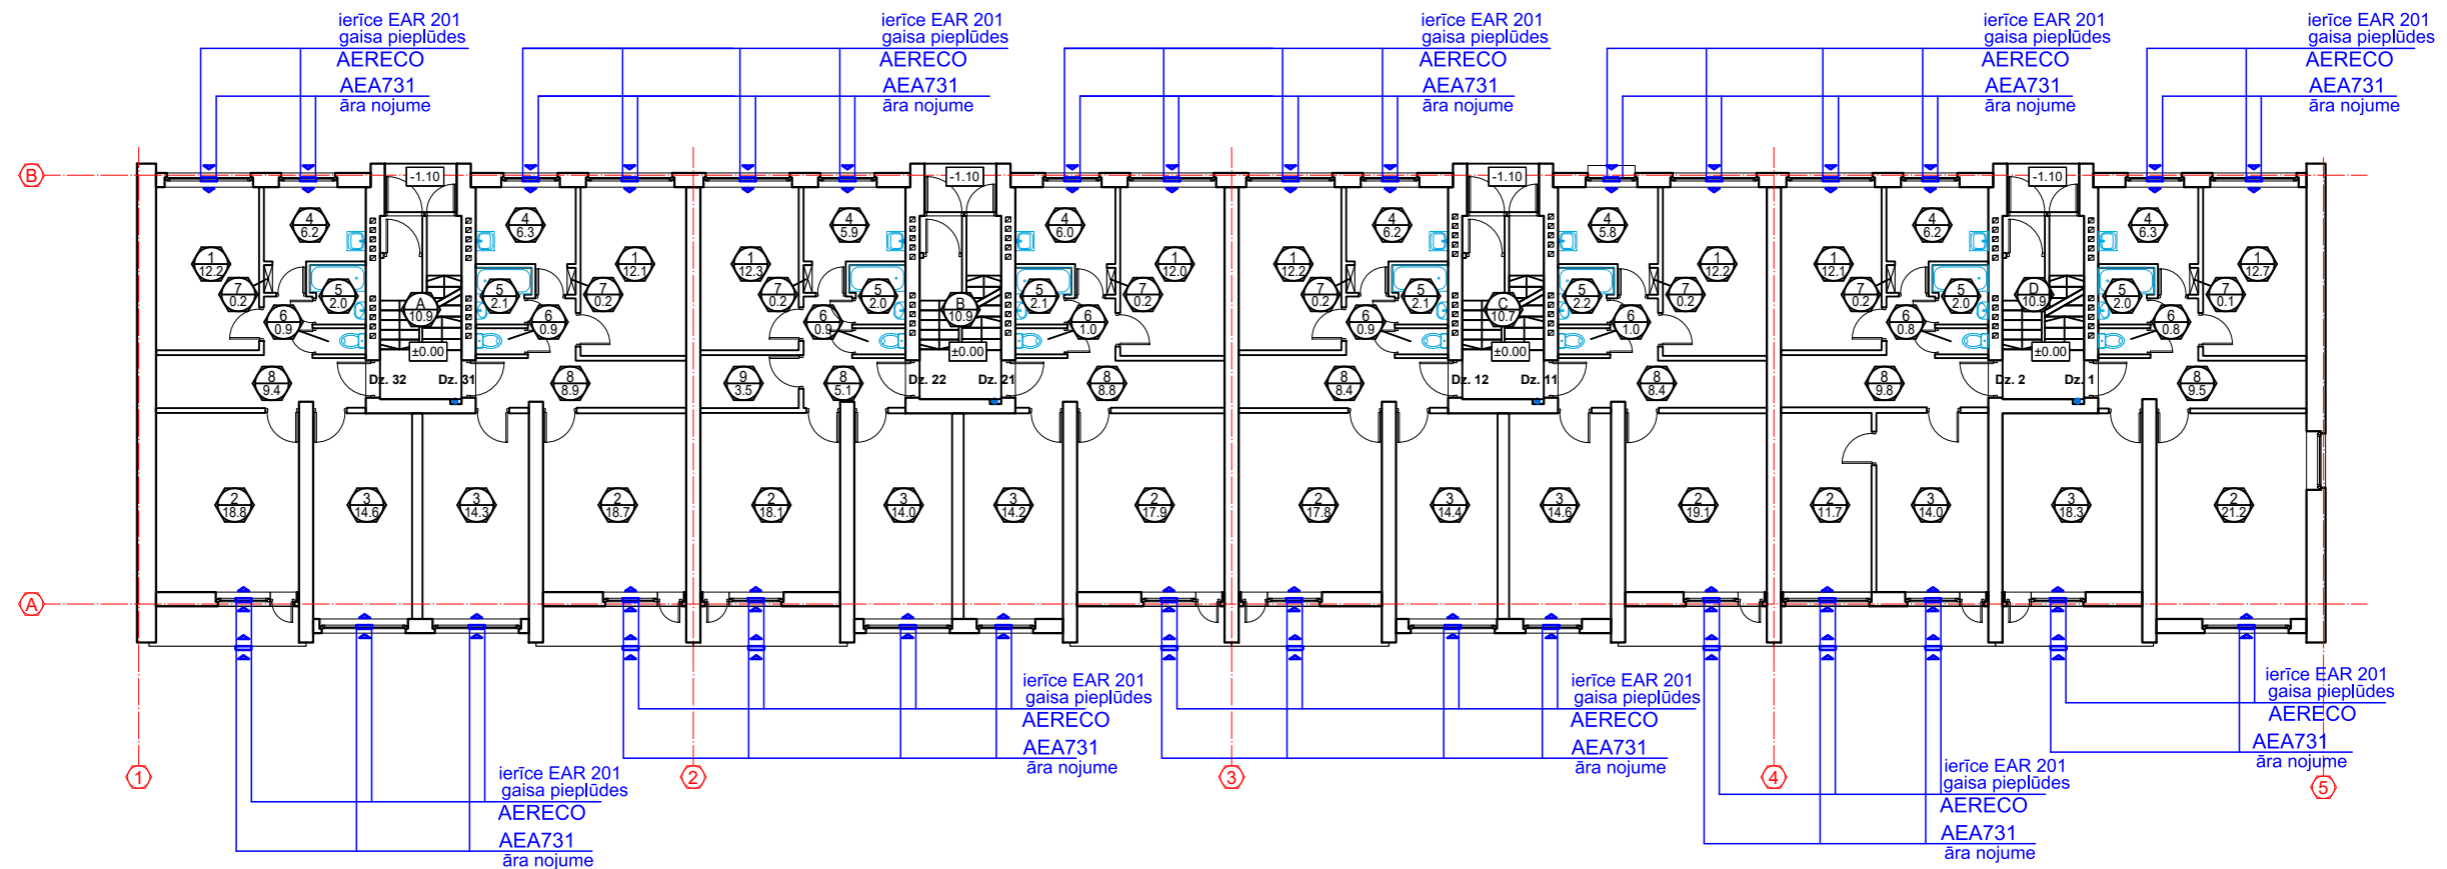

Apzīmējumi:

— - gaisa pieplūdes iekārtas AERECO.

Piezīmes:

Gaisa pieplūdei dzīvokļos - iekārtas EAR 201 izvietojamās logu augšdaļā.
Akustiskā gaisa pieplūdes iekārta paredzēta >37 db(A)), 5-35 m³/hmin
Gaisa pieplūdes iekārtu ārējās nojumes baltas ar restīti (RAL9010)
Pirms pieplūdes iekārtu montāžas, veikt nosūces kanālu parbaudi un tīrīšanu.
Gaisa pieplūdes iekārtu izvietojumu noteikt, saskaņojot ar arhitektu un dzīvokļu īpašniekiem

 SIA "Taikin Build" Reģ.Nr.40103363223 Būvkomersanta reģ.Nr.16292 Jur.adrese: Stiklu iela 16, Daugavpils e-pasts: taikin.build@gmail.com	Pasūtītājs: SIA "DMP" Reģ. Nr. 41503067922		Pasūtījuma Nr.						
	18. novembra iela 37A, Daugavpils		05/2025						
Daudzdzīvokļu dzīvojamās mājas Kandavas iela 4A, Daugavpils energoefektivitātes paaugstināšana									
VENTILĀCIJA. 1.STĀVA PLĀNS-SHĒMA									
AMATA NOSAUKUMS	VĀRDS, UZVĀRDS	PARAKSTS	DATUMS	ARHĪVA REĢISTRĀCIJAS NR.	RASĒJUMA MARKA	STADIJA	MĒROGS	LAPAS	LAPAS Nr.
BUVPR.ŪK DAĻAS.VAD.	V.MAIŽĪTIS		05.2025	05/2025	AVK	BP	1:200	16	AVK-15
IZSTRĀDĀJA	V.MAIŽĪTIS		05.2025						