


**2.,3.,4.,5. stāva plāns**  
**M 1:200**

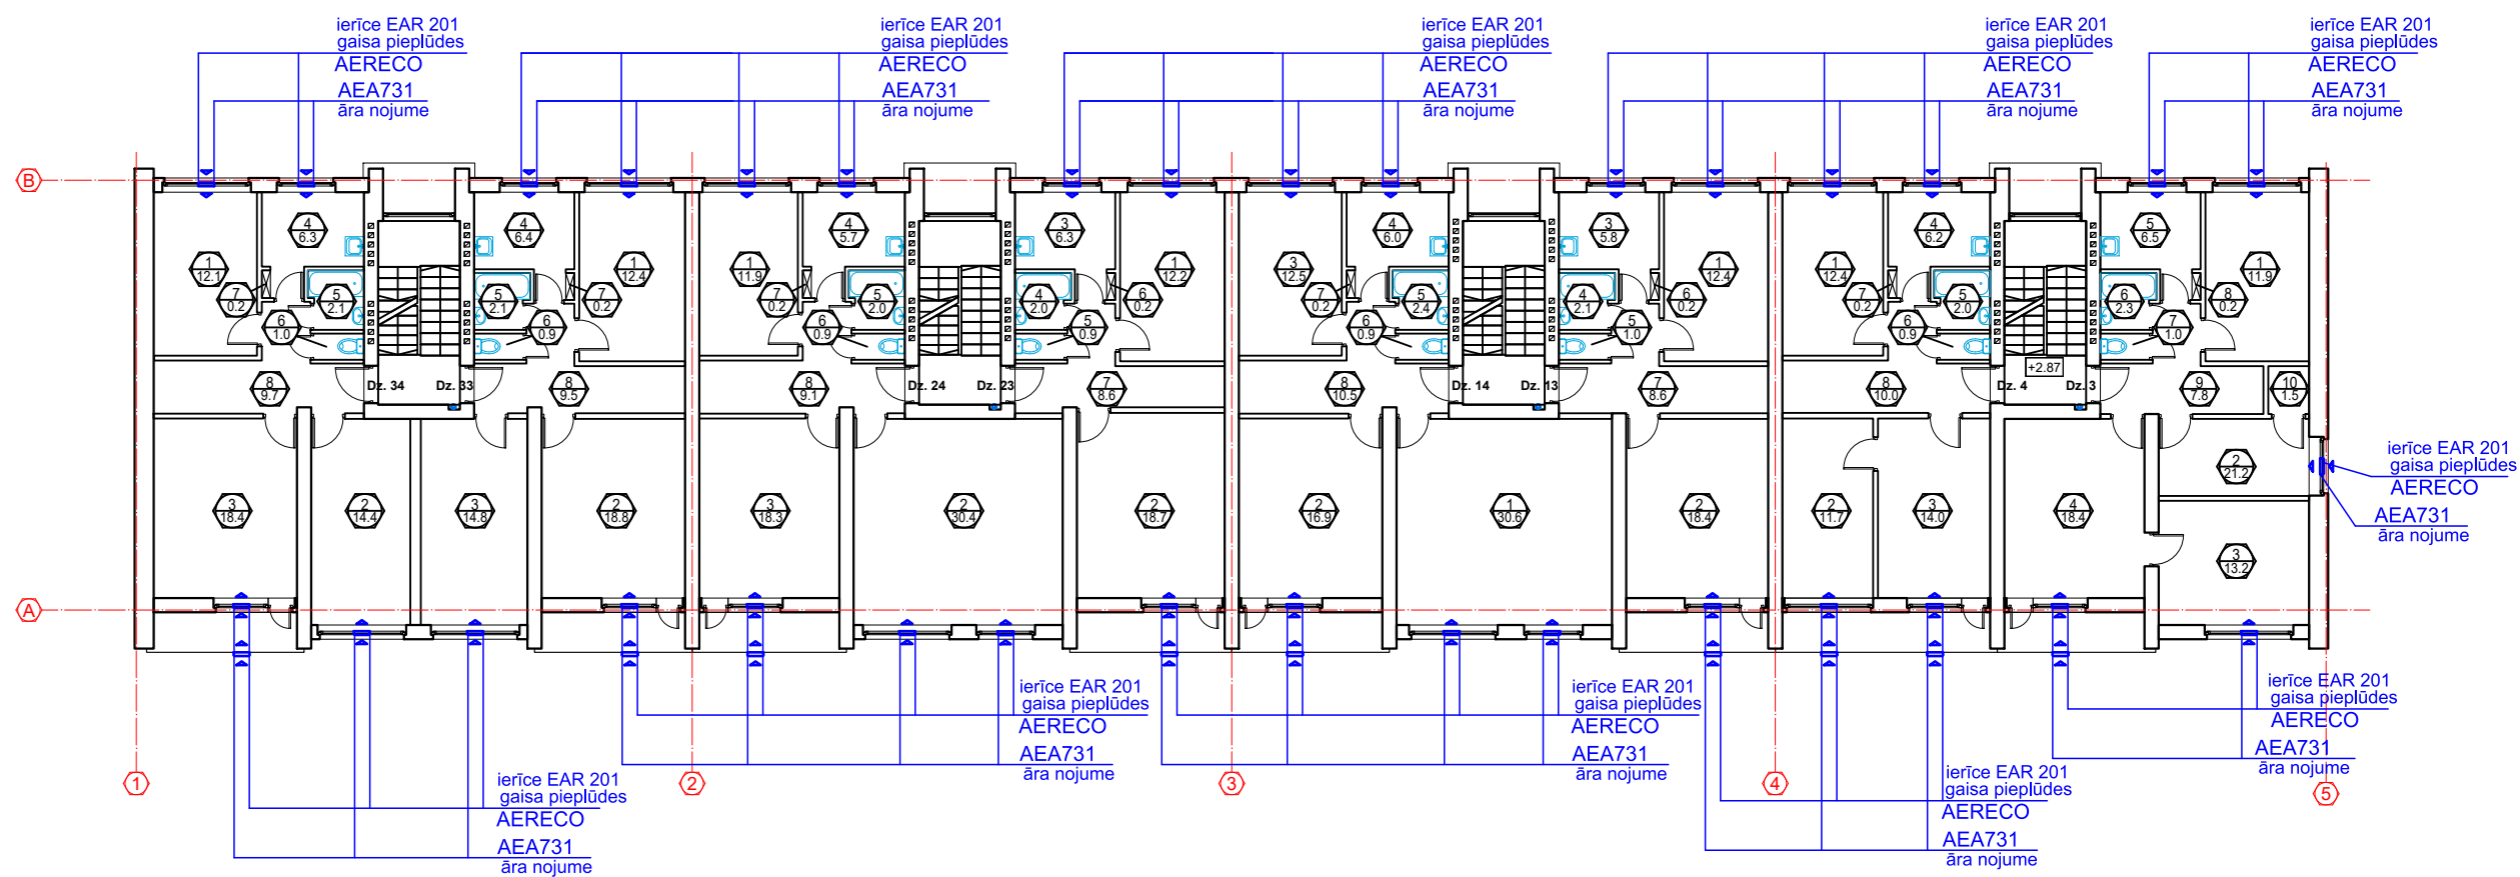

Apzīmējumi:

— - gaisa pieplūdes iekārtas AERECO.

Piezīmes:

Gaisa pieplūdei dzīvokļos - iekārtas EAR 201 izvietojamās logu augšdaļā.  
Akustiskā gaisa pieplūdes iekārta paredzēta >37 db(A)), 5-35 m<sup>3</sup>/hmin  
Gaisa pieplūdes iekārtu ārējās nojumes baltas ar restīti (RAL9010)  
Pirms pieplūdes iekārtu montāžas, veikt nosūces kanālu parbaudi un tīrīšanu.  
Gaisa pieplūdes iekārtu izvietojumu noteikt, saskaņojot ar arhitektu un dzīvokļu īpašniekiem

 <b>SIA "Taikin Build"</b> Reģ.Nr.40103363223 Būvkomersanta reģ.Nr.16292 Jur.adrese: Stiklu iela 16, Daugavpils e-pasts: taikin.build@gmail.com	Pasūtītājs: SIA "DMP" Reģ. Nr. 41503067922 18. novembra iela 37A, Daugavpils	Pasūtījuma Nr. 05/2025				
	Daudzdzīvokļu dzīvojamās mājas Kandavas iela 4A, Daugavpils energoefektivitātes paaugstināšana					
AMATA NOSAUKUMS VĀRDS, UZVārds PARAKSTS DATUMS BUVPR.ŪK DAĻAS.VAD V.MAIŽĪTIS 05.2025 IZSTRĀDĀJA V.MAIŽĪTIS 05.2025	VENTILĀCIJA. 2,3,4,5.STĀVA PLĀNS-SHĒMA					
	ARHĪVA REĢISTRĀCIJAS NR. 05/2025	RASĒJUMA MARKA AVK	STADIJA BP	MĒROGS 1:200	LAPAS 16	LAPAS Nr. AVK-16