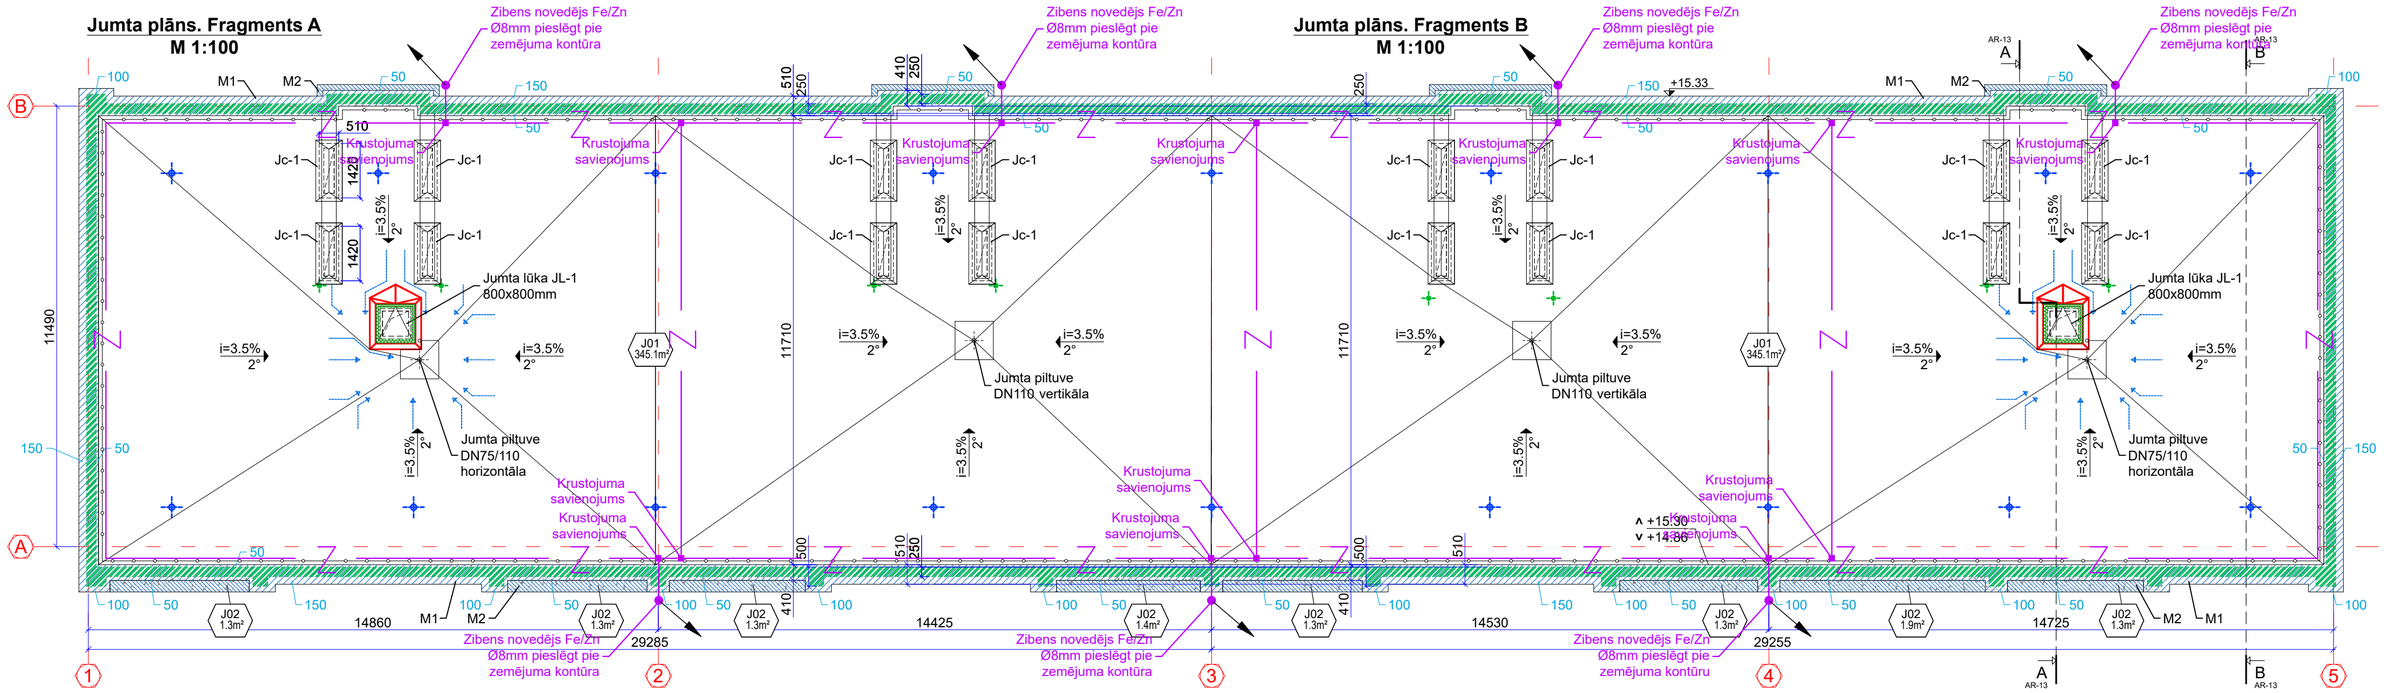

APZĪMĒJUMS	TEHNISKAIS RAKSTUROJUMS
	Cinkots apaļdzelzs Fe/ZnØ8mm (zibens uztvērējs)
	Krustojuma savienojums
	Vertikālais zemētais, elektrods Fe/ZnØ16mm, L=3x1.5m
	Zibens novedējs Fe/Zn Ø8mm, pieslēdzamais pie zemējuma kontūra

NORĀDĪJUMI

1. Projektā paredzēta III kategorijas zibensaizardzība pēc LVS EN 62305 prasībām: montējot pa jumtu sazemējošo vadu Fe/Zn Ø8mm, kuru pievienot pie zemējuma elektrodiem.
2. Zemejuma elektrodiem izmantot Fe/Zn Ø16mm L=3x1.5m.
3. Pie zibensaizsardzības sistēmas jāpievieno visas jumta metālkonstrukcijas, antennas, ventilācijas izvādus, aizsargmargas.
4. Visus darbus veikt atbilstoši LR standartiem un attiecīgiem normatīviem dokumentiem.

SIA "Taikin Build" Reģ.Nr.40103363223 Būvkomersanta reģ.Nr.16292 Jur.adrese: Stiklu iela 16, Daugavpils e-pasts: taikin.build@gmail.com	Pasūtītājs: SIA "DMP", Reģ.Nr.41503067922 18. novembra iela 37A, Daugavpils		Pasūtījuma Nr. 07/2025
	Daudzdzīvokļu dzīvojamās mājas Kandavas ielā 4A, Daugavpils energoefektivitātes paaugstināšana		
AMATA NOSAUKUMS / VĀRDS, UZVĀRDS / PARAKSTS / DATUMS	Zibensaizsardzība. Jumta plāns.		
BUVPROJ.DAĻAS.VAD. / V.ASTA / 07.2025			
IZSTRĀDĀJA / V.ASTA / 07.2025	ARHĪVA REĢISTRĀCIJAS NR. 07/2025	RASĒJUMA MARKA ZA-1	STADIJA BP / MĒROGS 1:100 / LAPA / LAPAS Nr.