



PAGALMA FASĀDE 5-1, M 1:100

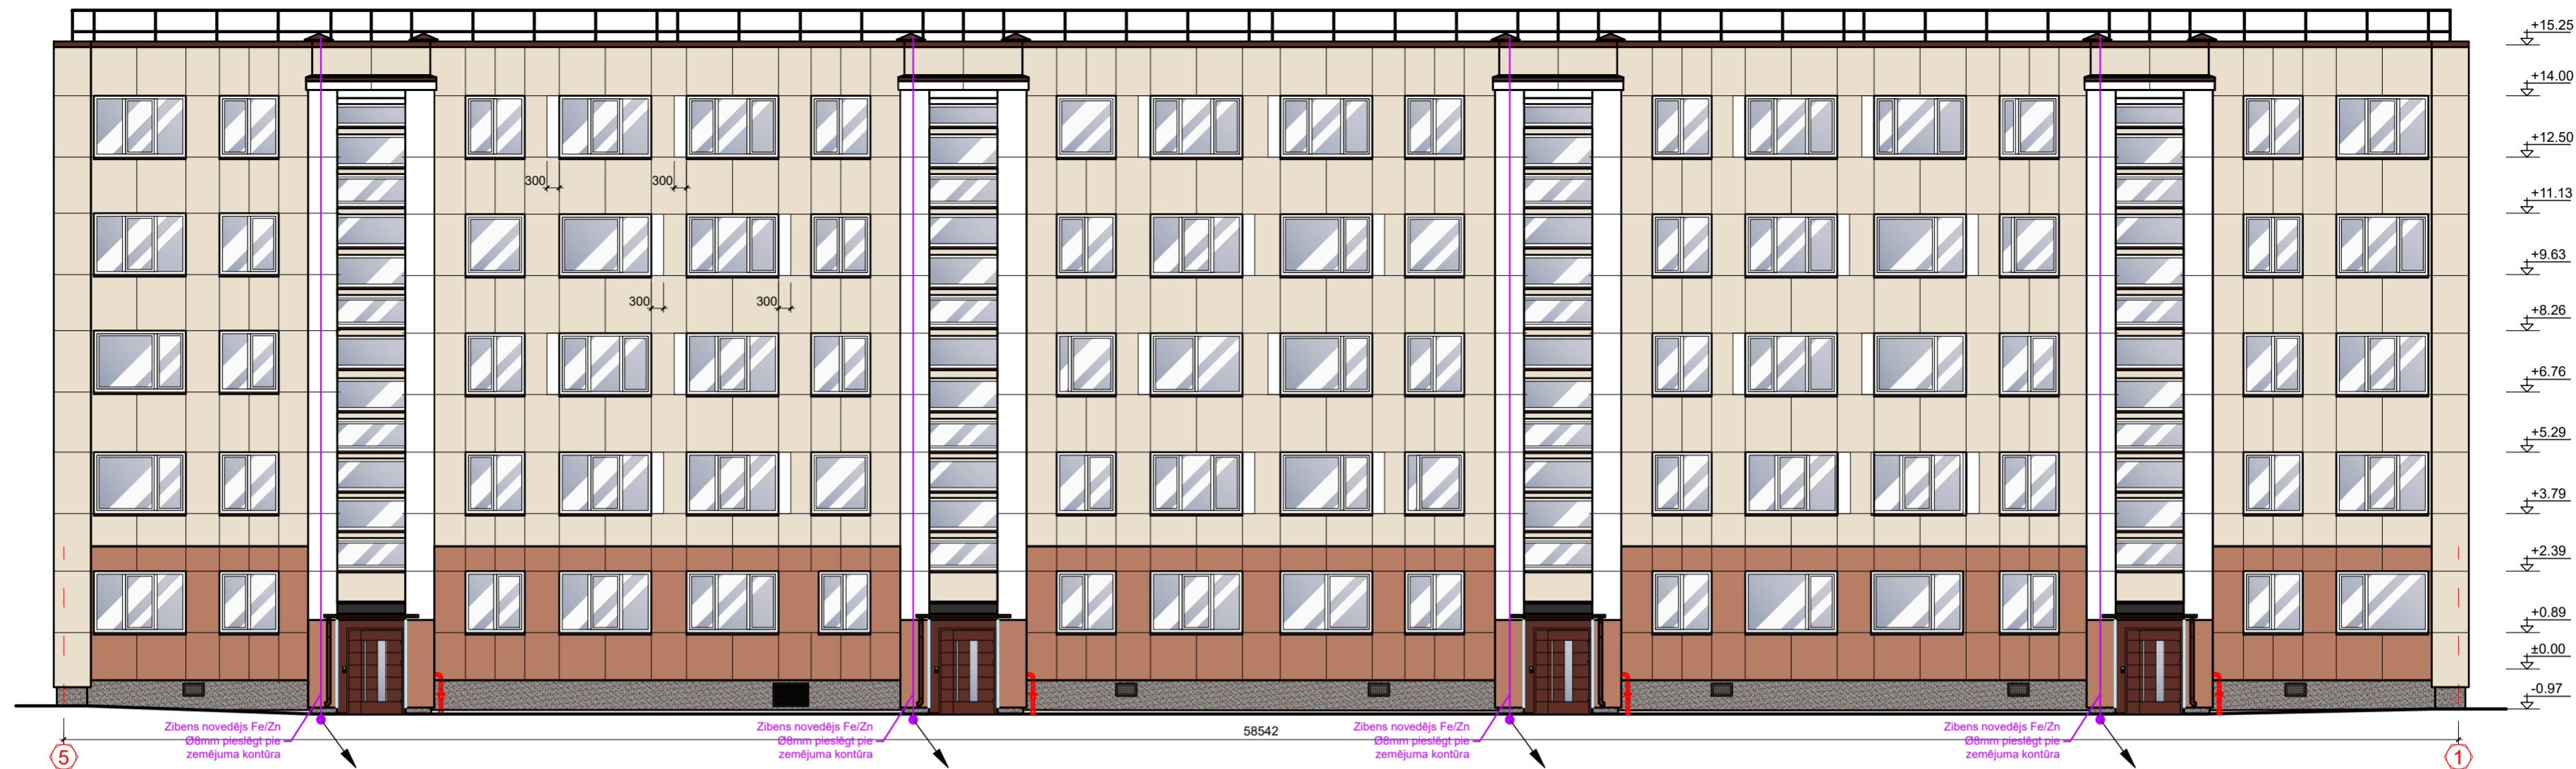

PAGALMA FASĀDE 1-5, M 1:100

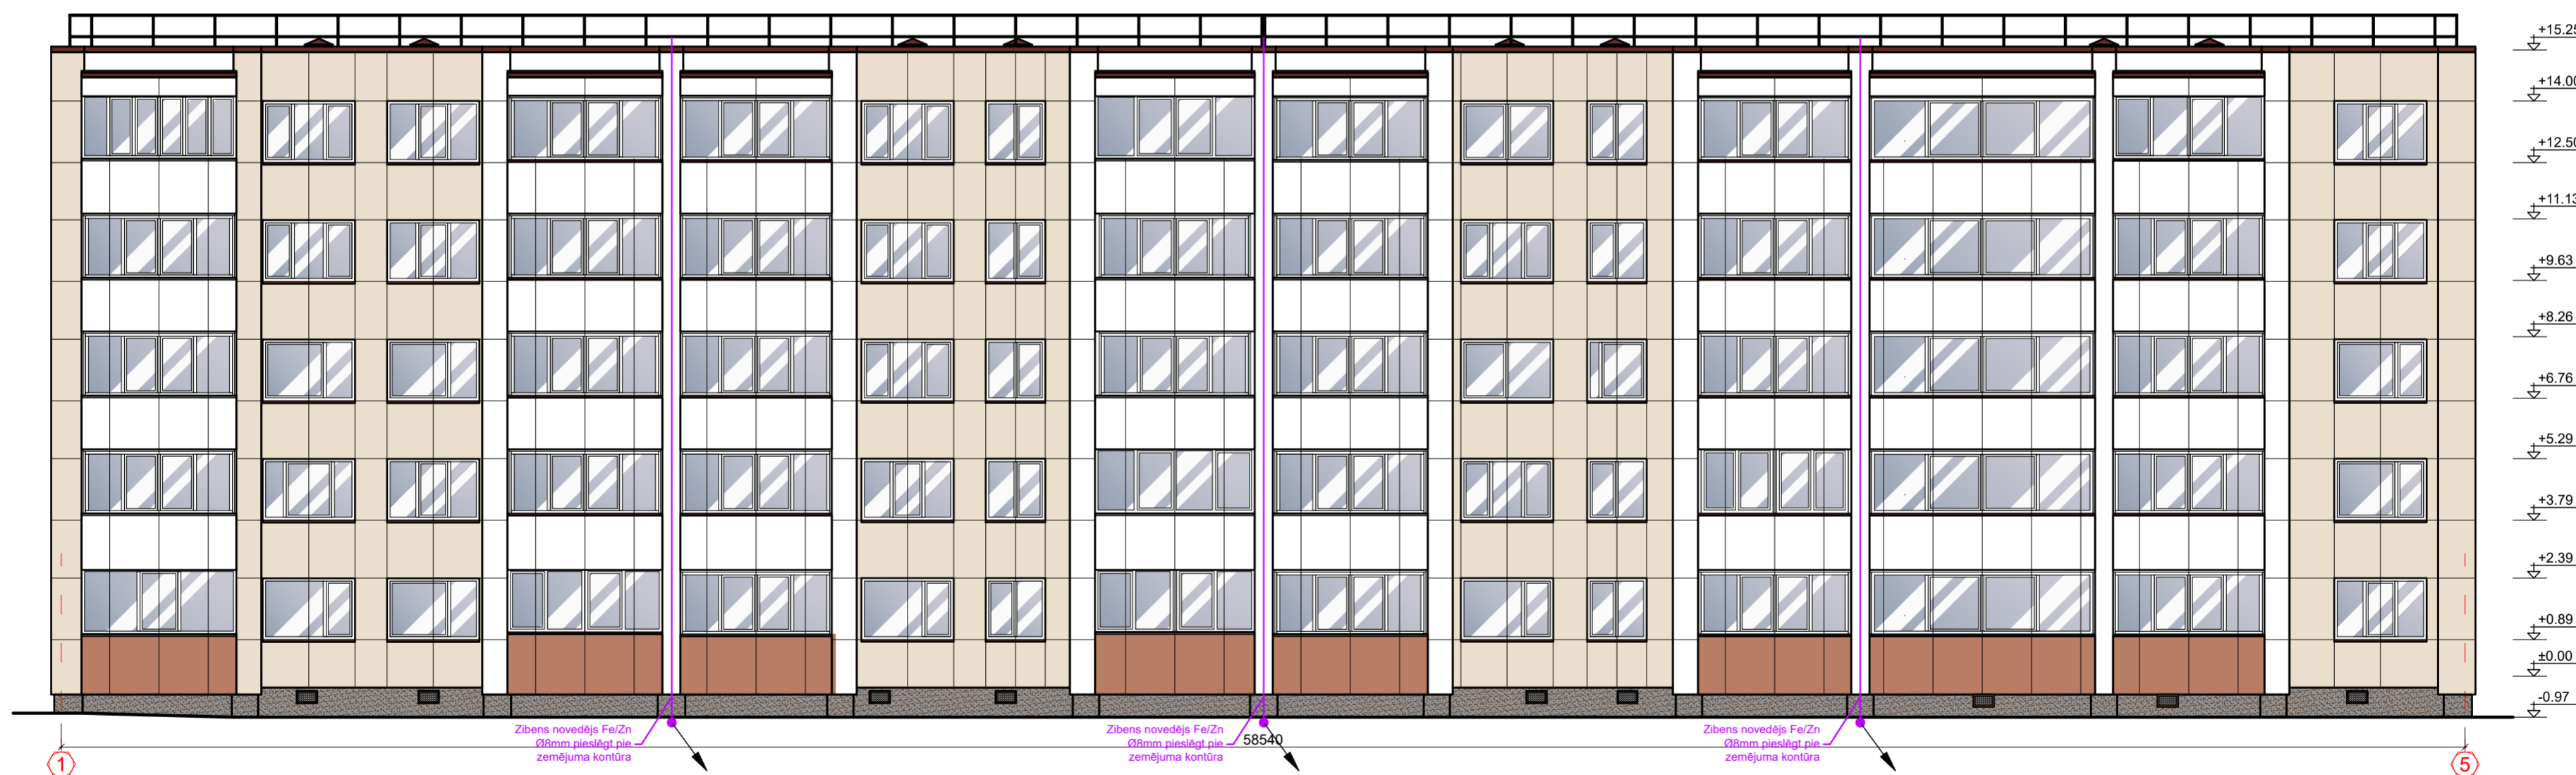

APZĪMĒJUMS	TEHNISKAIS RAKSTUROJUMS
	Cinkots apaldzelzs Fe/ZnØ8mm (zibens uztvērējs)
	Krustojuma savienojums
	Vertikālais zemētais, elektrods Fe/ZnØ16mm, L=3x1.5m
	Zibens novēdējs Fe/Zn Ø8mm, pieslēdzamais pie zemējuma kontūra

NORĀDĪJUMI

1. Projektā paredzēta III kategorijas zibensaizsardzība pēc LVS EN 62305 prasībām: montējot pa jumtu sazemejošo vadu Fe/Zn Ø8mm, kuru pievienot pie zemējuma elektrodiem.
2. Zemejuma elektrodiem izmantot Fe/Zn Ø16mm L=3x1.5m.
3. Pie zibensaizsardzības sistēmas jāpievieno visas jumta metālkonstrukcijas, antenas, ventilācijas izvākus, aizsargmargas.
4. Visus darbus veikt atbilstoši LR standartiem un attiecīgiem normatīviem dokumentiem.

<p>SIA "Takin Build" Reģ.Nr.40103363223 Būvkomersanta reģ.Nr.16292 Jur.adrese: Stiklu iela 16, Daugavpils e-pasts: takin.build@gmail.com</p>	Pasūtītājs: SIA "DMP", Reģ.Nr.41503067922 18. novembra iela 37A, Daugavpils	Pasūtījuma Nr. 07/2025
	Daudzdzīvokļu dzīvojamās mājas Kandavas ielā 4A, Daugavpils energoefektivitātes paaugstināšana	
Zibensaizsardzība.Fasades.		
AMATA NOSAUKUMS VĀRDS, UZVĀRDS PARAKSTS DATUMS BUVPROJ.DAĻAS.VAD. V.ASTA 07.2025 IZSTRĀDĀJA V.ASTA 07.2025	ARHĪVA REĢISTRĀCIJAS NR. RASĒJUMA MARKA STADIJA MĒROGS LAPA LAPAS Nr. 07/2025 BP 1:200	