


1. stāva plāns
M 1:100

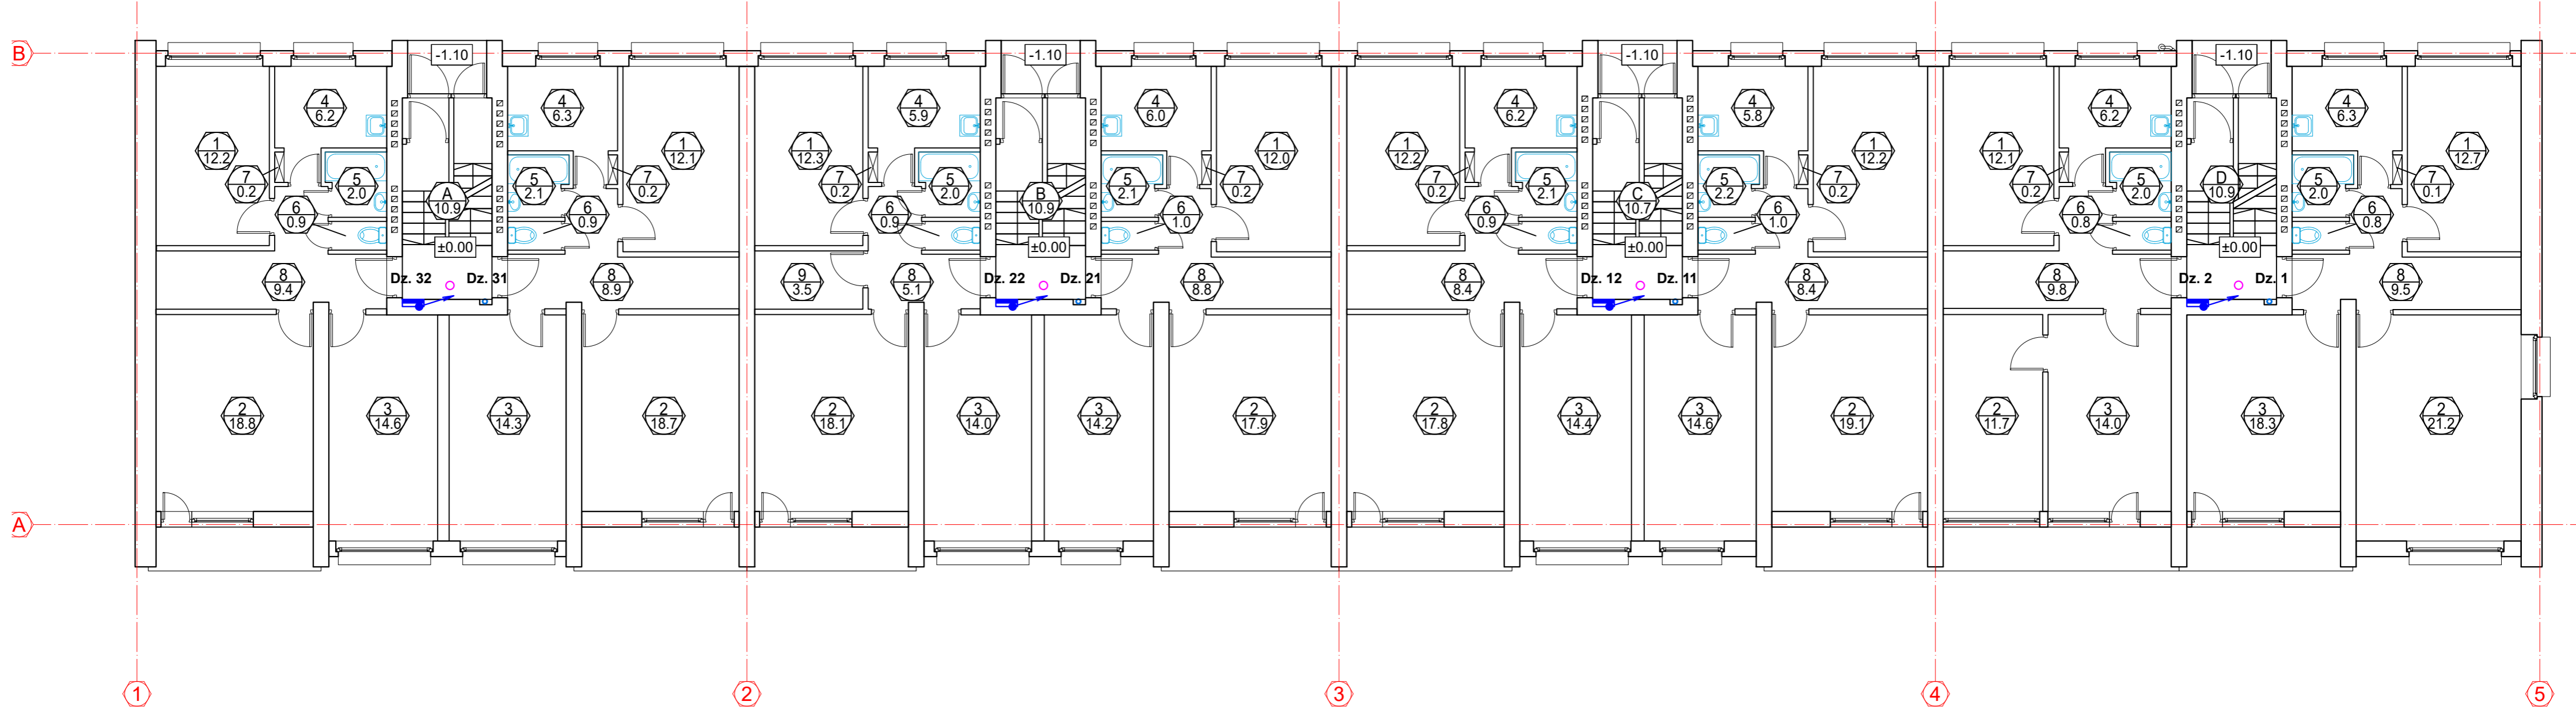

NOSACĪTIE APZĪMĒJUMI

APZĪM.	TEHNISKAIS RAKSTUROJUMS
	Esoš stāva el. sadalne
	Proj. koplietošans/apgaismojuma tīkls
	Proj. griestu/sienas gaismeklis, IP20
	Proj. spēka tīkls
	Kustības sensors
	Stāvvads

 SIA "Taikin Build" Reģ.Nr.40103363223 Būvkomersanta reģ.Nr.16292 Jur.adrese: Stiklu iela 16, Daugavpils e-pasts: taikin.build@gmail.com	Pasūtītājs: SIA "DMP" Reģ. Nr. 41503067922 18. novembra iela 37A, Daugavpils	Pasūtījuma Nr. 07/2025
	Daudzdzīvokļu dzīvojamās mājas Smiļšu ielā 103, Daugavpils energoefektivitātes paaugstināšana	
AMATA NOSAUKUMS BUVPROJ.DAĻAS.VAD. IZSTRĀDĀJA	VĀRDS, UZVĀRDS V.ASTA V.ASTA	PARAKSTS DATUMS 07.2025 07.2025
Spēka un apgaismojuma tīkli. 1. stāva plāns.		
ARHĪVA REĢISTRĀCIJAS NR. 07/2025	RASEJUMA MARKA EL-3	STADIJA BP
MĒROGS 1:100	LAPA 	LAPAS Nr.