


4. stāva plāns
M 1:100

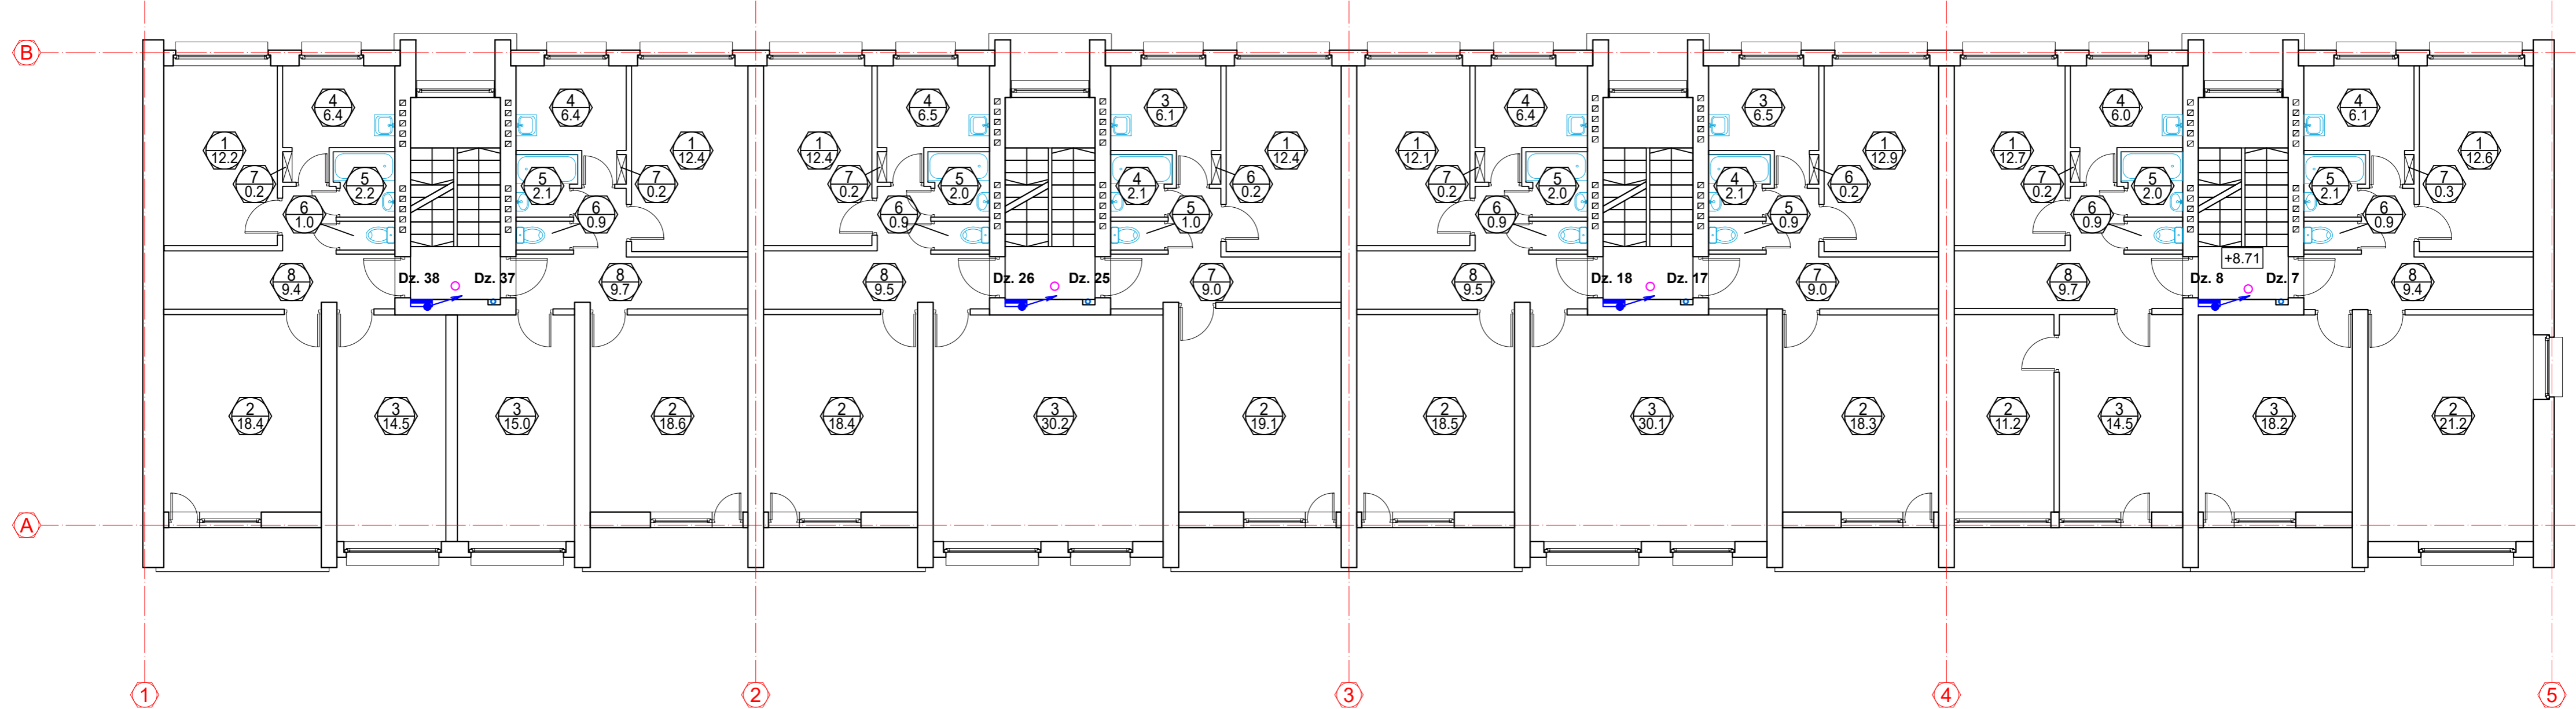

NOSACĪTIE APZĪMĒJUMI

| APZĪM. | TEHNISKAIS RAKSTUROJUMS |
|--------|---------------------------------------|
| | Esoš stāva el. sadalne |
| | Proj. koplietošans/apgaisojuma tīkls |
| | Proj. griestu/sienas gaismeklis, IP20 |
| | Proj. spēka tīkls |
| | Kustības sensors |
| | Stāvvads |

| | | |
|--|--|-------------------------------|
| SIA "Taikin Build" Reģ.Nr.40103363223 Būvkomersanta reģ.Nr.16292 Jur.adrese: Stiklu iela 16, Daugavpils e-pasts: taikin.build@gmail.com | Pasūtītājs: SIA "DMP" Reģ. Nr. 41503067922 18. novembra iela 37A, Daugavpils | Pasūtījuma Nr. 07/2025 |
| | Daudzdzīvokļu dzīvojamās mājas Smiļšu ielā 103, Daugavpils energoefektivitātes paaugstināšana | |
| Spēka un apgaisojuma tīkli. 4. stāva plāns. | | |
| AMATA NOSAUKUMS BUVPROJ.DAĻAS VAD. | VĀRDS, UZVĀRDS V.ASTA | PARAKSTS DATUMS 07.2025 |
| IZSTRĀDĀJA | V.ASTA | 07.2025 |
| ARHĪVA REĢISTRĀCIJAS NR. | RASEJUMA MARKA | STADIJA |
| 07/2025 | EL-6 | BP |
| MĒROGS | LAPA | LAPAS Nr. |
| 1:100 | | |