


**5. stāva plāns**  
**M 1:100**

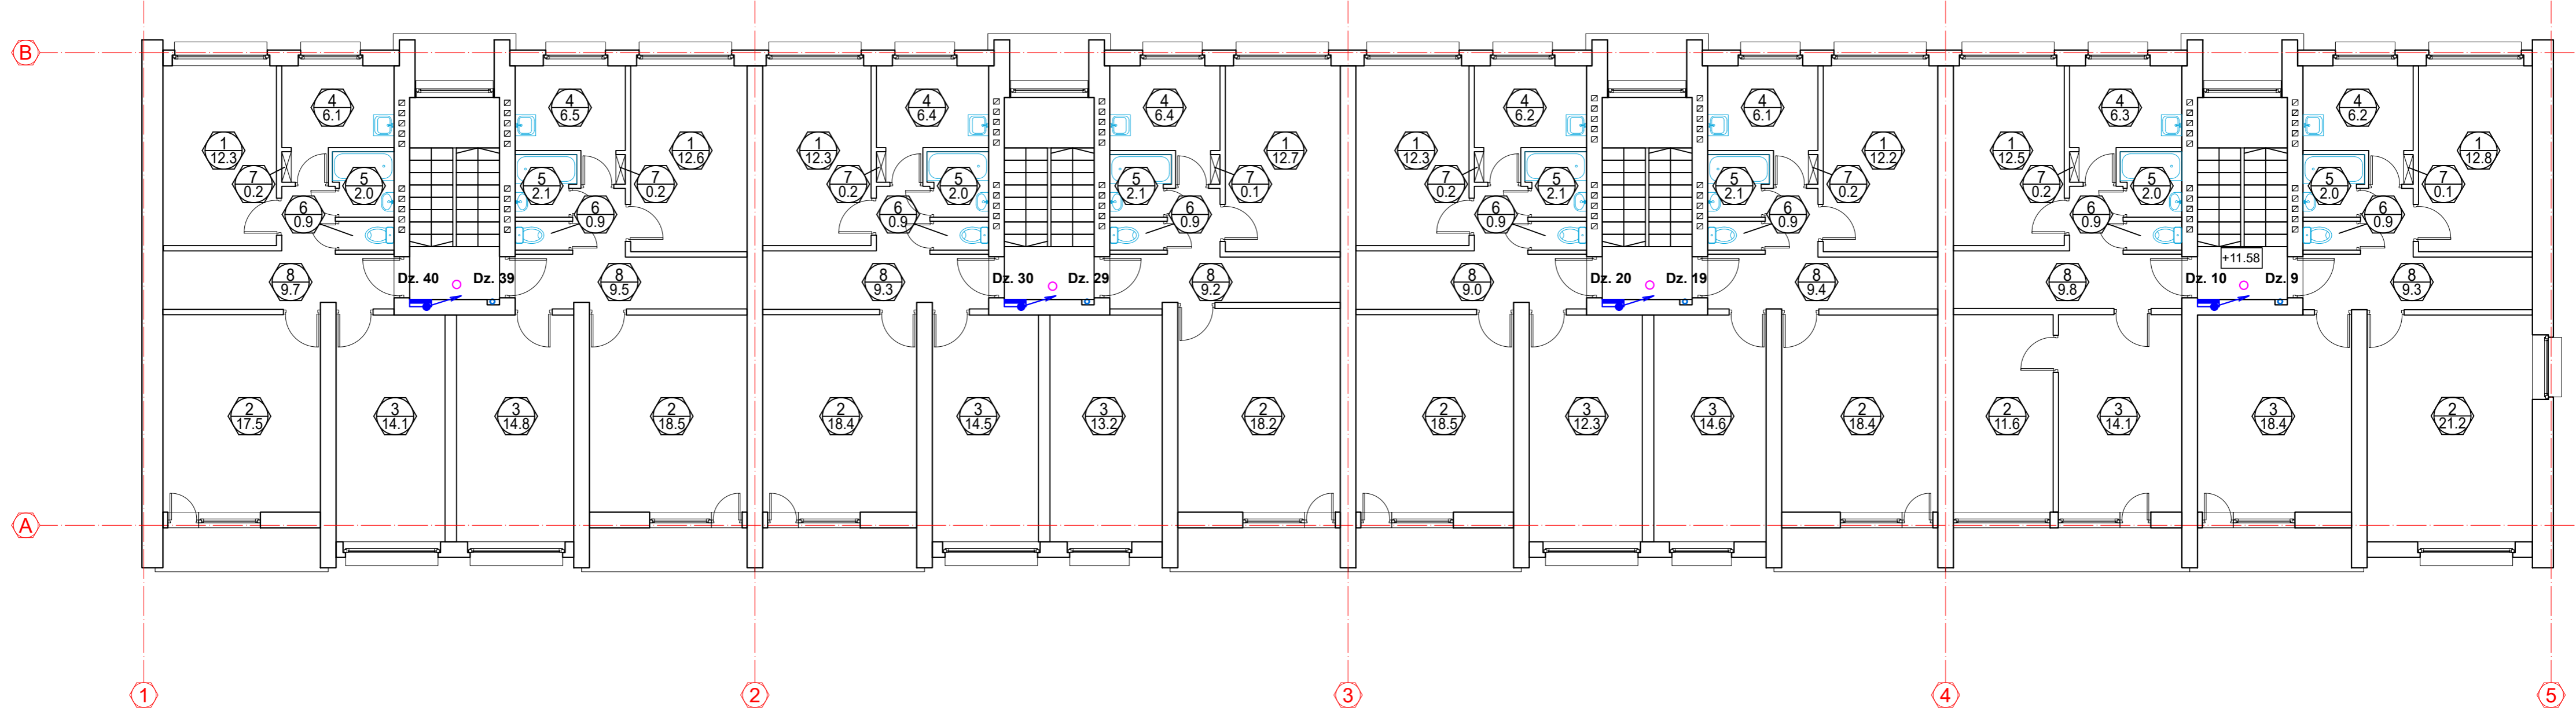

**NOSACĪTIE APZĪMĒJUMI**

APZĪM.	TEHNISKAIS RAKSTUROJUMS
	Esoš stāva el. sadalne
	Proj. koplietošans/apgaisojuma tīkls
	Proj. griestu/sienas gaismeklis, IP20
	Proj. spēka tīkls
	Kustības sensors
	Stāvvads

 <b>SIA "Taikin Build"</b> Reģ.Nr.40103363223 Būvkomersanta reģ.Nr.16292 Jur.adrese: Stiklu iela 16, Daugavpils e-pasts: taikin.build@gmail.com	Pasūtītājs: SIA "DMP" Reģ. Nr. 41503067922 18. novembra iela 37A, Daugavpils	Pasūtījuma Nr. 07/2025
	Daudzdzīvokļu dzīvojamās mājas Smiļšu ielā 103, Daugavpils energoefektivitātes paaugstināšana	
Spēka un apgaisojuma tīkli. 5. stāva plāns.		
AMATA NOSAUKUMS BUVPROJ.DAĻAS.VAD. IZSTRĀDĀJA	VĀRDS, UZVĀRDS V.ASTA V.ASTA	PARAKSTS DATUMS 07.2025 07.2025
ARHĪVA REĢISTRĀCIJAS NR. 07/2025	RASEJUMA MARKA EL-7	STADIJA BP
MĒROGS 1:100	LAPA LAPAS Nr.	