



# 1-4 kāpņu telpas M 1:200

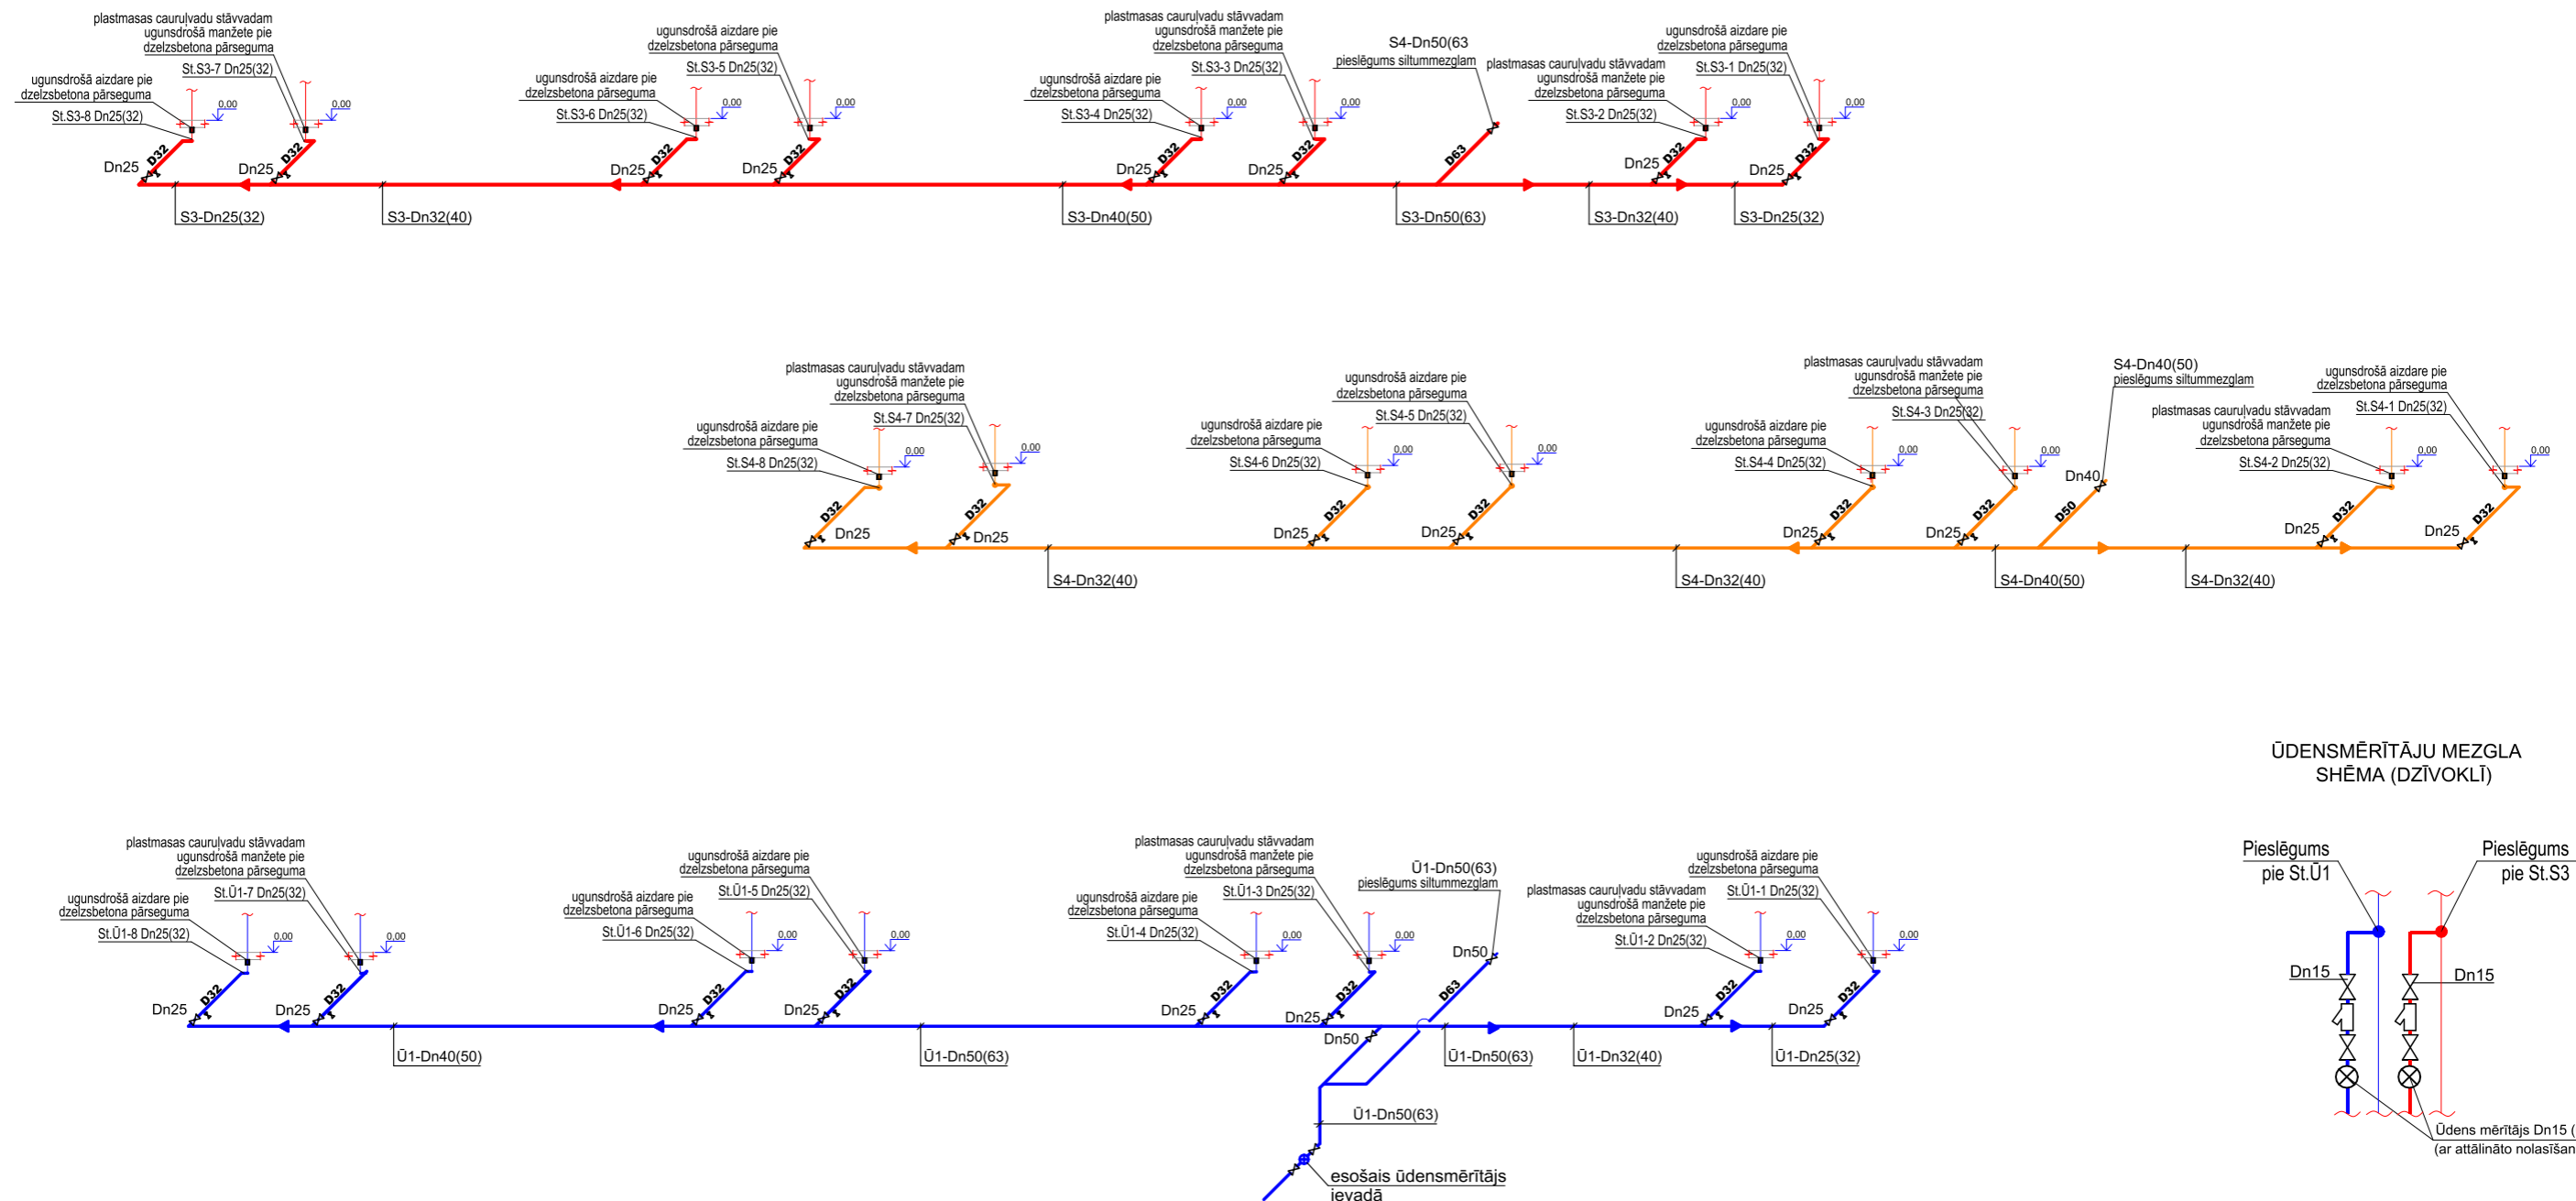

ŪDENS MĒRĪTĀJU MEZGLA SHĒMA (DZĪVOKLĪ)

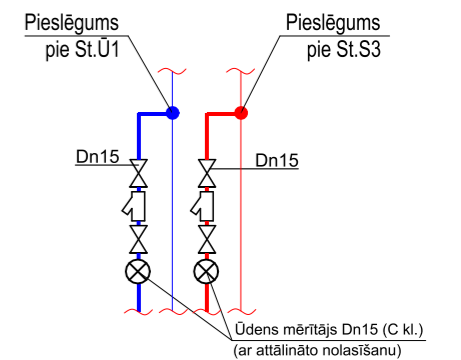

## NOSACĪTIE APZĪMĒJUMI

- U1 — Projektējamais aukstais ūdensvads
- S3 — Projektējamais karstais ūdensvads
- S4 — Projektējamais karstais cirkulācijas ūdensvads

## PIEZĪMES

1. Par nosacīto atzīmi 0.00 pieņemts pārbūvējamās ēkas 1.stāva grīdas līmenis.
2. Esošo inženiertīklu izvietojumu un atzīmes precizēt celtniecības gaitā.
3. Ūdensvada guļvadiem un stāvvadu pievadiem paredzētas plastmasas daudzslāņu caurules
4. Stāvvados T4, T3 cauruļvadus izolēt ar siltumizolāciju HVAC Section AluCoat T b=30mm
5. Vietās, kur stāvvadi izbūvēti no plastmasas cauruļvadiem, uzstādīt ugunsdrošās uzmavas, bet ap tērauda vai ķeta stāvvadiem iestrādāt ugunsdrošo mastiku apdari

<p><b>SIA "Taikin Build"</b> Reģ.Nr.40103363223 Būvkomersanta reģ.Nr.16292 Jur.adrese: Stiklu iela 16, Daugavpils e-pasts: taikin.build@gmail.com</p>	Pasūtītājs: SIA "DMP" Reģ. Nr. 41503067922 18. novembra iela 37A, Daugavpils		Pasūtījuma Nr. 06/2025						
	Daudzdzīvokļu dzīvojamās mājas Kandavas ielā 4A, Daugavpils energoefektivitātes paaugstināšana								
<b>S4 ŪDENSVADA AKSONOMETRISKĀ SHĒMA</b>									
Dn15 AMATA NOSAUKUMS	VĀRDS, UZVĀRDS	PARAKSTS	DATUMS	ARHĪVA REĢISTRĀCIJAS NR.	RASĒJUMA MARKA	STADIJA	MĒROGS	LAPAS	LAPAS Nr.
BUVPR.ŪK DAĻAS.VAD	I.ADAMOVIČA		06.2025	06/2025	ŪK	BP	1:200	5	ŪK-4
IZSTRĀDĀJA	V.MAIŽĪTIS		06.2025						