


Pagraba stāva plāns M 1:200

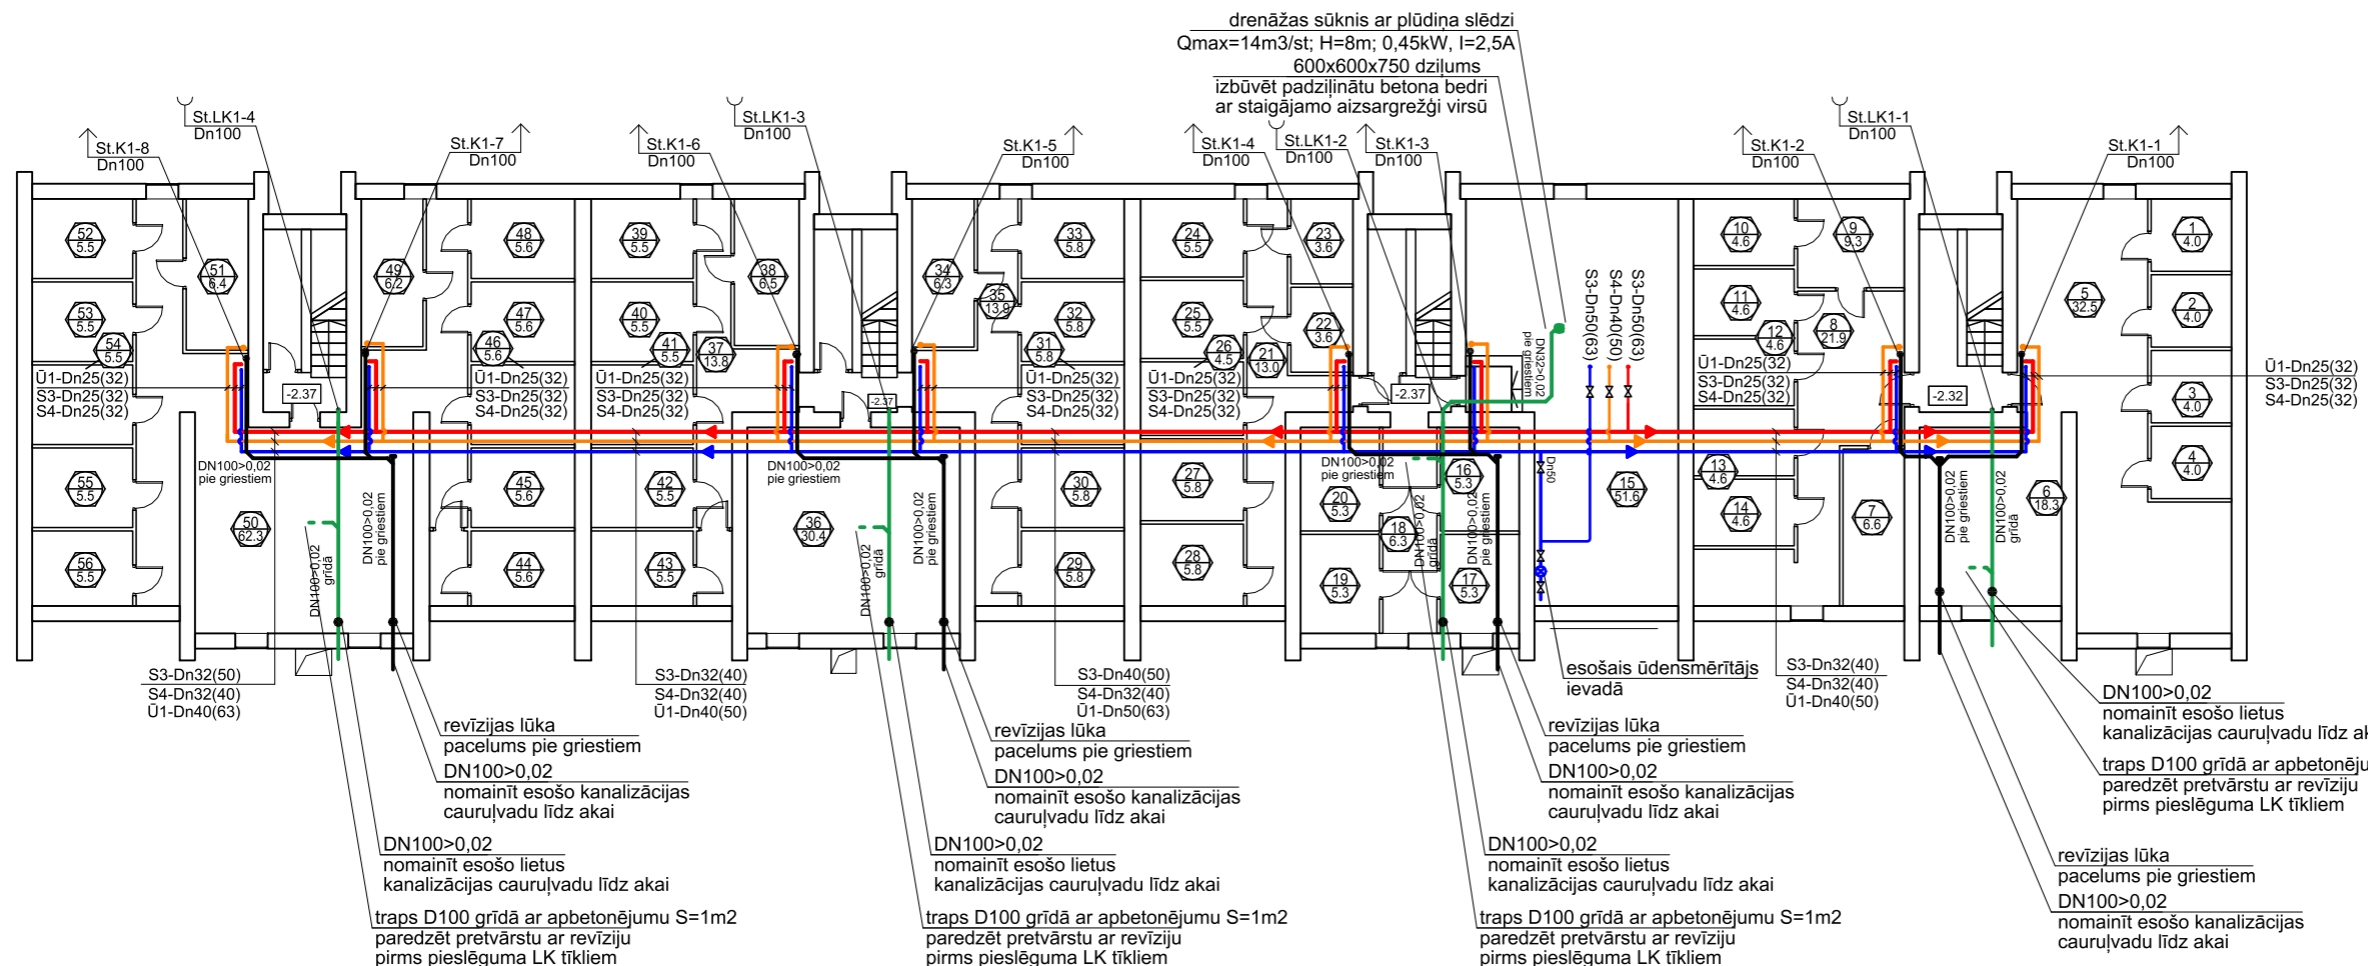

- U1 — Projektējamais aukstais ūdensvads
- S3 — Projektējamais karstais ūdensvads
- S4 — Projektējamais karstais cirkulācijas ūdensvads
- K1 — Projektējamais sadzīves kanalizācijas vads
- LK1 — Projektējamais lietus kanalizācijas vads
- Slīpums

PIEZĪMES

1. Par nosacīto atzīmi 0.00 pieņemts pārbūvējamās ēkas 1.stāva grīdas līmenis.
2. Esošo inženiertīklu izvietojumu un atzīmes precizēt celtniecības gaitā.
3. Ūdensvada guļvadiem un stāvvadu pievadiem paredzētas plastmasas daudzslāņu caurules atzaros - b=30mm, virsū nosegt ar PVC aizsargčaulu
4. Pagrābstāvā T3, T4 cauruļvadu guļvadus izolēt ar siltumizolāciju HVAC Section AluCoat T b=40mm, atzaros - b=30mm, virsū nosegt ar PVC aizsargčaulu
5. Pagrābstāvā U1 cauruļvadus izolēt ar pretkondensāta izolāciju b=9mm, virsū nosegt ar PVC aizsargčaulu,
6. Vietās, kur stāvvadi izbūvēti no plastmasas cauruļvadiem, uzstādīt ugunsdrošās uzmavas, bet ap tērauda vai ķeta stāvvadiem iestrādāt ugunsdrošo mastiku apdari

SIA "Taikin Build" Reģ.Nr.40103363223 Būvkomersanta reģ.Nr.16292 Jur.adrese: Stiklu iela 16, Daugavpils e-pasts: taikin.build@gmail.com	Pasūtītājs: SIA "DMP" Reģ. Nr. 41503067922 18. novembra iela 37A, Daugavpils	Pasūtījuma Nr. 06/2025
	Daudzdzīvokļu dzīvojamās mājas Kandavas ielā 4A, Daugavpils energoefektivitātes paaugstināšana	
ŪK TĪKLI. PAGRABSTĀVA. STĀVA PLĀNS-SHĒMA		
AMATA NOSAUKUMS BUVPR.ŪK DAĻAS.VAD	VĀRDS, UZVĀRDS I.ADAMOVIČA	PARAKSTS DATUMS 05.2025
IZSTRĀDĀJA V.MAIŽĪTIS	ARHĪVA REĢISTRĀCIJAS NR. RASĒJUMA MARKA STADIJA MĒROGS 05/2025 ŪK	LAPAS LAPAS Nr. 05/2025 BP 1:200 5 ŪK-3