



AUSTRUMU FASĀDE
M1:100

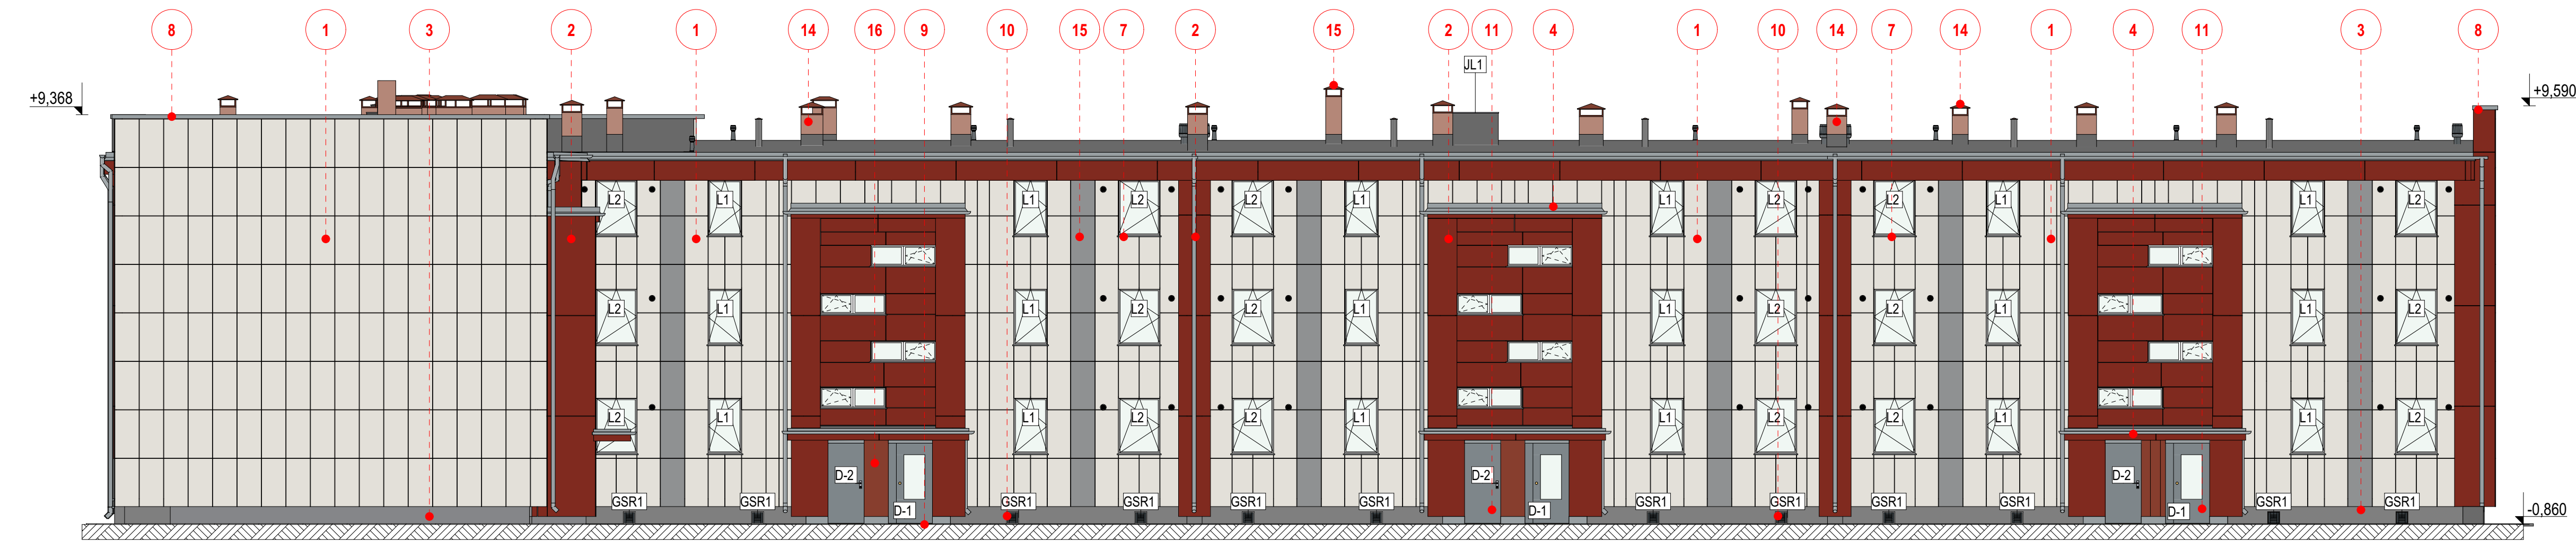

DIENVIDU FASĀDE
M1:100

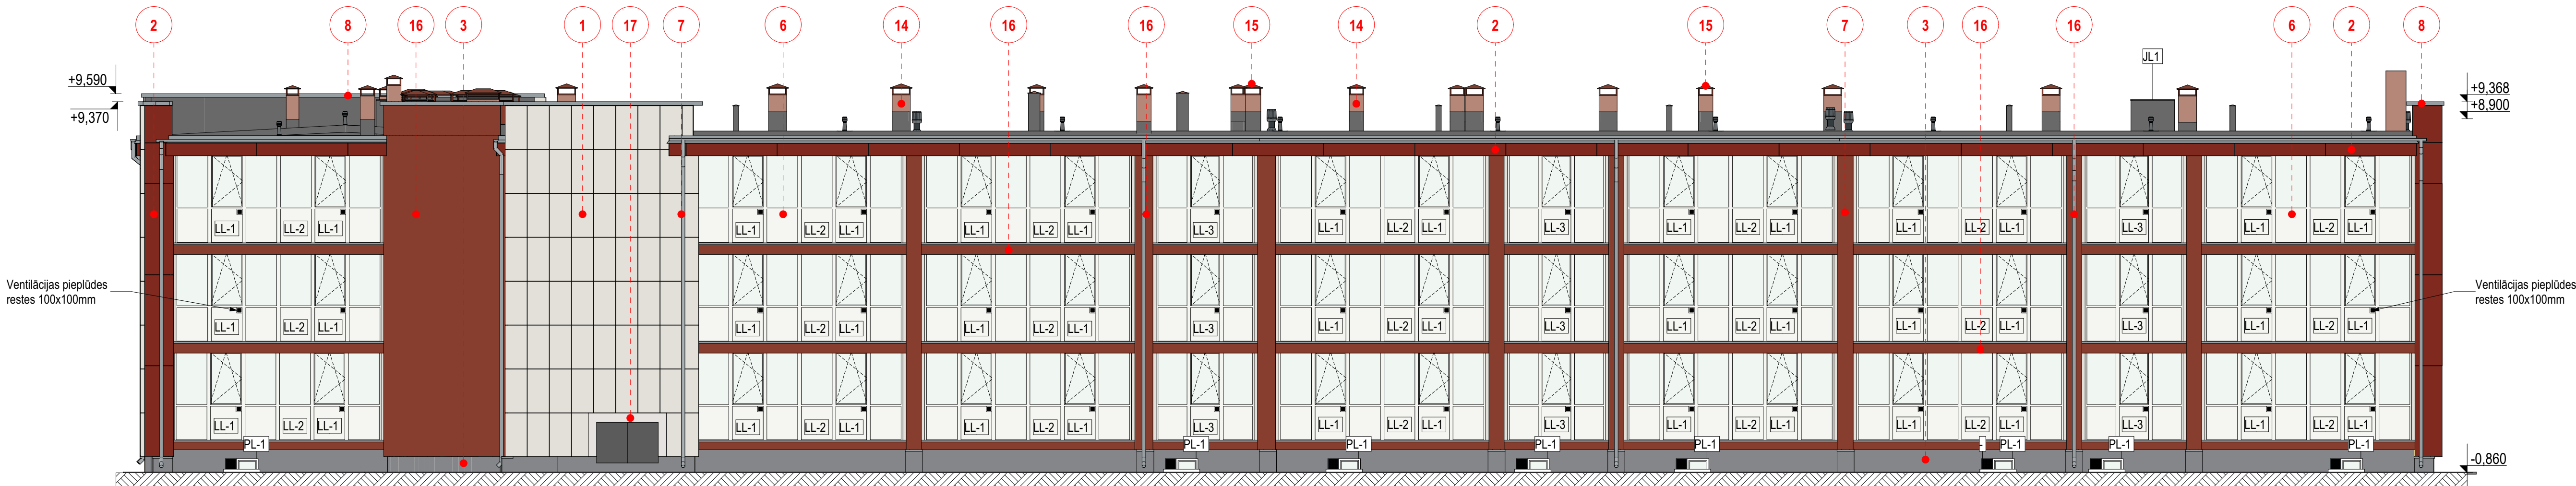

FASĀDES APDARES RISINĀJUMI

NR.	ĒKAS DAĻA	APDARES MATERIĀLS	TONIS	KRĀSAS PARAUGS
1	FASĀDE	AKMENS MASAS	MOOD PURE	
2	FASĀDE	ŠĶIEDRU CEMENTS	35005	
3	COKOLS	MASĀ TONĒTS APMETUMS	LANZAROTE LN5 no Ceresit tonu kataloga	
4	IEEJAS JUMTS	ŠĶIEDRU CEMENTS	35005	
5	BALKONU MARGAS	RŪPNIECISKI KRĀSOTS TĒRAUDS	-	-
6	LODŽIJU AIZSTIKLOJUMS	PVC, STIKLA PAKETE	RAL 9016	
7	PALODZES, NOTEKCAURULES	RŪPNIECISKI KRĀSOTS TĒRAUDS	RR 21 PUR pēc RUUKKI tonu kartes	
8	JUMTA NOSEGDETAĻAS	RŪPNIECISKI KRĀSOTS TĒRAUDS	RR 21 PUR pēc RUUKKI tonu kartes	

FASĀDES APDARES RISINĀJUMI



PIEZĪMES:

- Izmēri doti milimetros, augstuma atzīmes metros.
- Detalizētus norobežojošās konstrukcijas tipus un detaļas skatīties lapā AR-11, AR-12, AR-13.
- Logu specifikāciju skatīt lapā AR-23.
- Gaismas šahtu specifikāciju skatīt lapā AR-22.
- Jumta lūku specifikāciju skatīt lapā AR-25.
- Veikt jumta lūku un balkonu ailu pārmērīšanu pirms konstrukciju pasūtīšanas.
- Nepieciešamos papildizmērus precizēt ar projekta autoriem.
- Norādītie krāsu toni projekta izdrukātajā versijā var atšķirties no katalogā norādītajiem, kuri savukārt var atšķirties no toņa dabā. Skatējot projektu, toņus salīdzināt ar norādīto fasāžu krāsu karti vai katalogu.
- Logu vēršanās virzieni ir attēloti shematiski, jāprecizē katram loga individuāli!

IZM. NR.	IZMAINĀS APRAKSTS	AUTORS	DATUMS
1.	Logu tipu maiņa	U. SELECOVS	21.03.2025

ĢENERĀLPROJEKTĒTĀJS
SIA "BALTS UN MELNS"
Reģ. Nr. 40003659614; Būvkr. Reģ. Nr. 1482-R
Gaujas iela 5, Rīga, LV-1026
www.baltsumelns.lv



BŪVniecības IEROSINĀTĀJS
BIEDRĪBA "STĀĶI 18"
Reģ. Nr. 4000629296
"STĀĶI 18", STĀĶU, STRĀDU PAGASTS, GULBENES NOV.

OBJEKTS
DAUDZDZĪVOKĻU DZĪVOJAMĀS MĀJAS ENERGOEFECTIVITĀTES
PAAUGSTINĀŠANAS PASĀKUMI

RĀSĒJUMS			
Ēkas austrumu un dienvidu fasādes			
AR DAĻAS VAD.:	ĢUNĒTIS KĀRKLIŅŠ Sast. nr. 1-00790		02.04.2025
IZSTRĀDĀJA:	UŅIS SELECOVS		02.04.2025
STADIJA	PASKAIDROJUMA RĀKSTS	MĒROGS	1:100
MARKA	AR	LAPA	6-A