



RIETUMU FASĀDE
M1:100

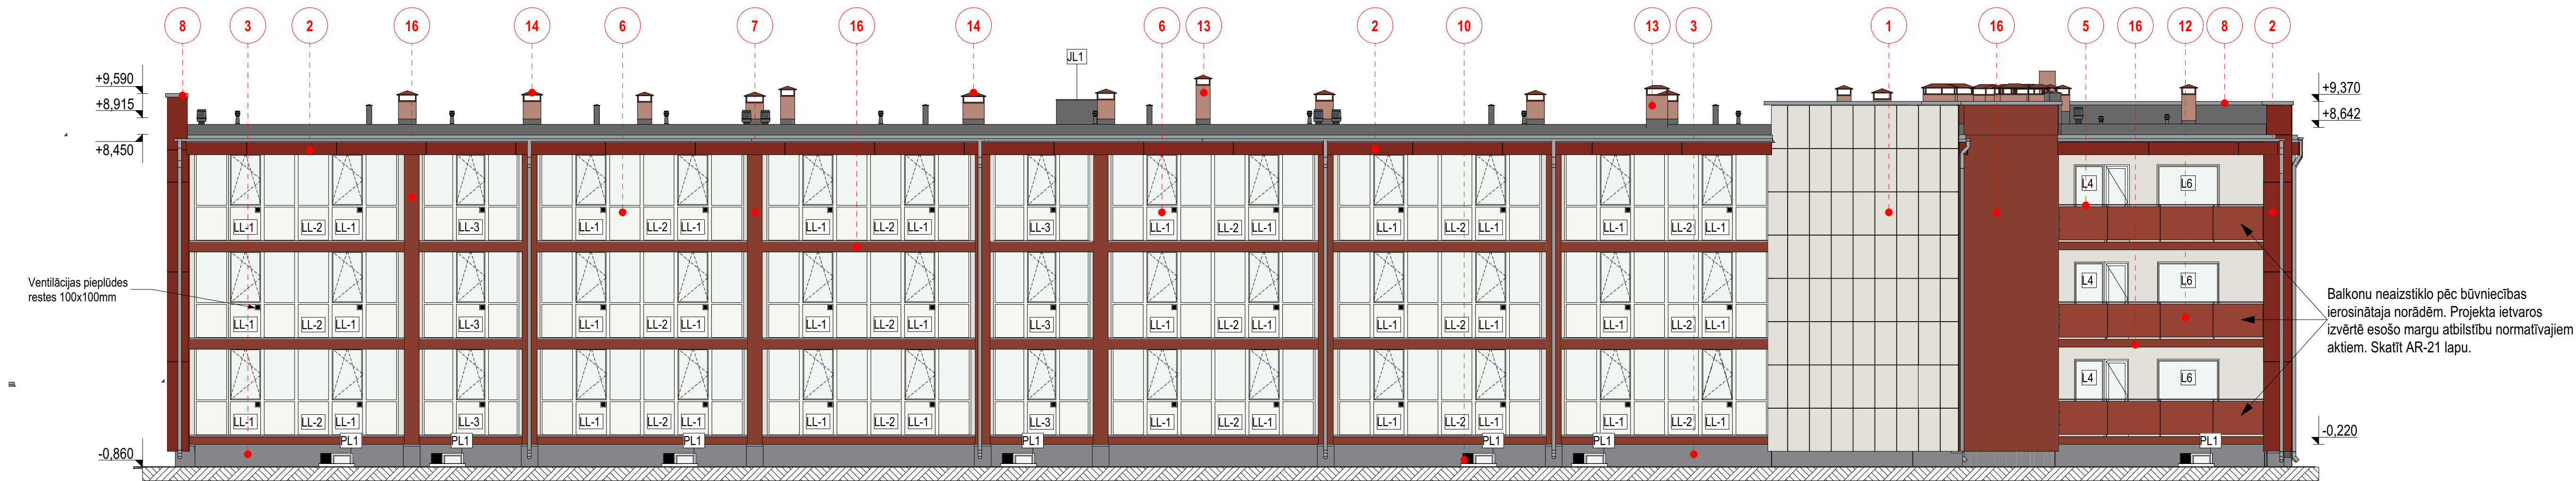

ZIEMEĻU FASĀDE
M1:100

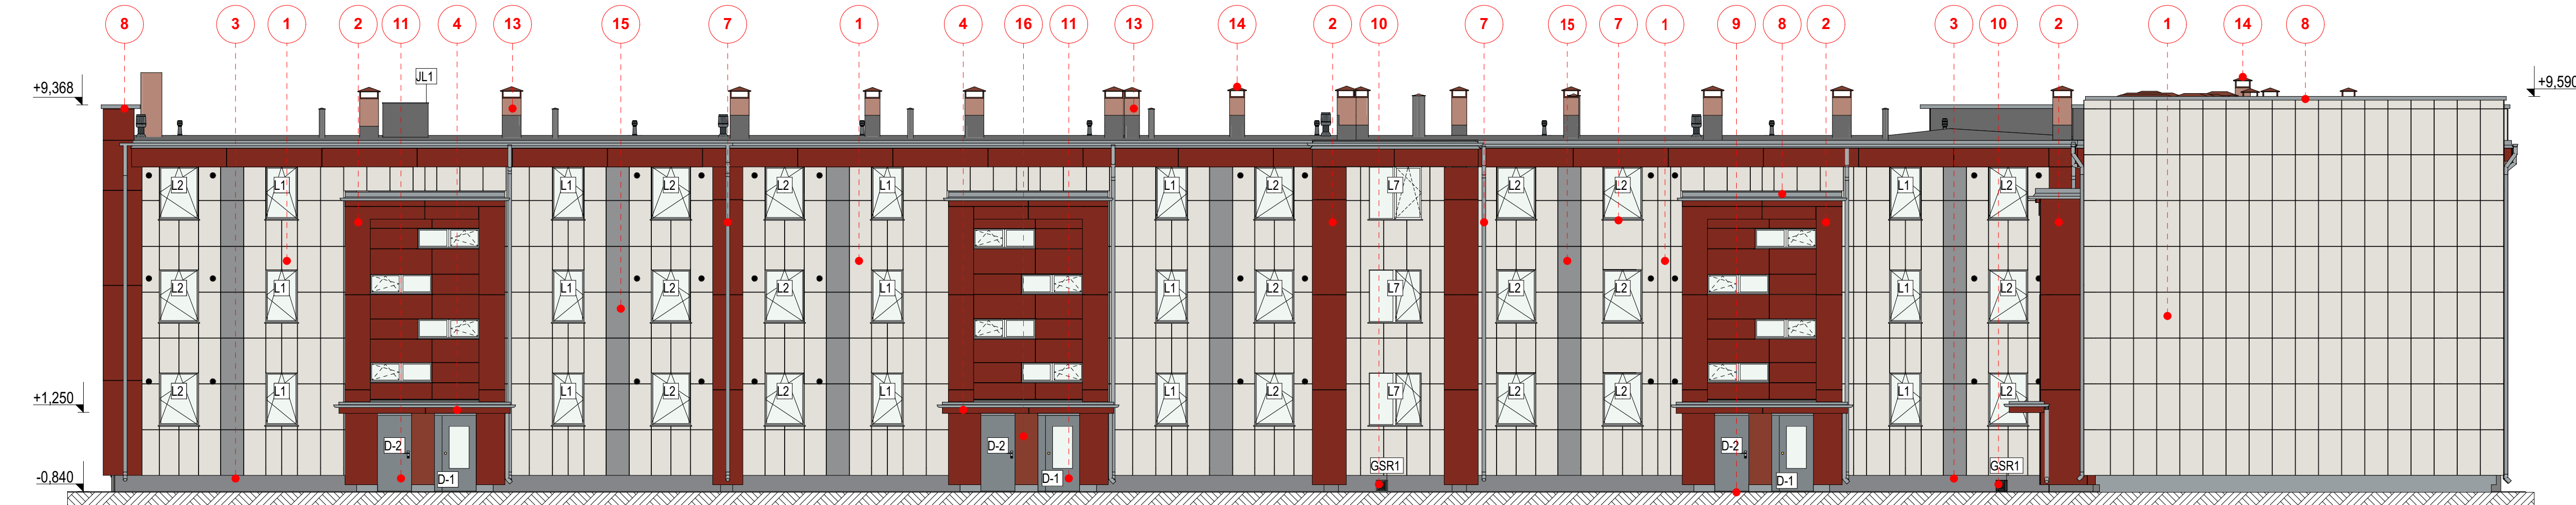

FASĀDES APDARES RISINĀJUMI

NR.	ĒKAS DAĻA	APDARES MATERIĀLS	TONIS	KRĀSAS PARAUGS
1	FASĀDE	AKMENS MASAS	MOOD PURE	
2	FASĀDE	ŠĶIEDRU CEMENTS	35005	
3	COKOLS	MASĀ TONĒTS APMETUMS	LANZAROTE LN5 no Ceresit tonu kataloga	
4	IEEJAS JUMTS	ŠĶIEDRU CEMENTS	35005	
5	BALKONU MARGAS	RŪPNIECISKI KRĀSOTS TĒRAUDS	-	-
6	LODŽIJU AIZSTIKLOJUMS	PVC, STIKLA PAKETE	RAL 9016	
7	PALODZES, NOTEKCAURULES	RŪPNIECISKI KRĀSOTS TĒRAUDS	RR 21 PUR pēc RUUKKI tonu kartes	
8	JUMTA NOSEGDEĻAS	RŪPNIECISKI KRĀSOTS TĒRAUDS	RR 21 PUR pēc RUUKKI tonu kartes	

FASĀDES APDARES RISINĀJUMI

9	IEEJAS LIEVENIS	BETONS	-	-
10	PAGRABA GAISMAS LUKAS	PVC	RAL 7016	
11	ĀRDURVIS	METĀLS	RAL 7046	
12	BALKONU MARGU PANEĻI	ŠĶIEDRU CEMENTS	CORAL 7031	
13	SKURSTEŅI	ESOŠAIS MŪRĒJUMS	-	
14	SKURSTEŅI	ESOŠĀ APDARE	-	
15	FASĀDE	KERAMIKAS	MOOD BALANCE	
16	FASĀDE	MASĀ TONĒTS APMETUMS	RUBY BRICK no Ceresit tonu kataloga	

PIEZĪMES:

- Izmēri doti milimetros, augstuma atzīmes metros.
- Detalizētus norobežojošās konstrukcijas tipus un detaļas skatīties lapā AR-11, AR-12, AR-13.
- Logu specifikāciju skatīt lapā AR-23.
- Gaismas šahtu specifikāciju skatīt lapā AR-22.
- Jumta lūku specifikāciju skatīt lapā AR-25.
- Veikt jumta lūku un balkonu ailu pārmērīšanu pirms konstrukciju pasūtīšanas.
- Nepieciešamos papildizmērus precizēt ar projekta autoriem.
- Norādītie krāsu toni projekta izdrukātajā versijā var atšķirties no katalogā norādītajiem, kuri savukārt var atšķirties no toņa dabā. Skatējot projektu, tonus salīdzināt ar norādīto fasāžu krāsu karti vai katalogu.
- Logu vēršanās virzieni ir attēloti shematiski, jāprecizē katram logam individuāli!

IZM. NR.	IZMAINĀS APRAKSTS	AUTORS	DATUMS
1.	Logu tipu maiņa	U. SELECOVS	21.03.2025

ĢENERĀLPROJEKTĒTĀJS
SIA "BALTS UN MELNS"
Reģ. Nr. 40003659614; Būvkr. Reģ. Nr. 1482-R
Gaujas iela 5, Rīga, LV-1026
www.baltsunmelns.lv



BŪVNIECĪBAS IEROSINĀTĀJS
BIEDRĪBA "STĀKĻI 18"
Reģ. Nr. 40006287296
"STĀKĻI 18", STĀKĻU, STRĀDU PAGASTS, GULBENES NOV.

OBJEKTS
DAUDZDZĪVOKĻU DZĪVOJAMĀS MĀJAS ENERGOEFECTIVITĀTES
PAAUGSTINĀŠANAS PASĀKUMI

RĀSĒJUMS			
Ēkas rietumu un ziemeļu fasādes			
AR DAĻAS VAD.	ĢUNĒTIS KĀRKLIŅŠ Sert. nr. 1-00790		02.04.2025
IZSTRĀDĀJA:	UĢIS SELECOVS		02.04.2025
STADIJA	PĀSKAIDROJUMA RĀKSTS	MĒROGS	1:100
MARKA	AR	LAPA	5-A