




MEZGLS 10
M1:20

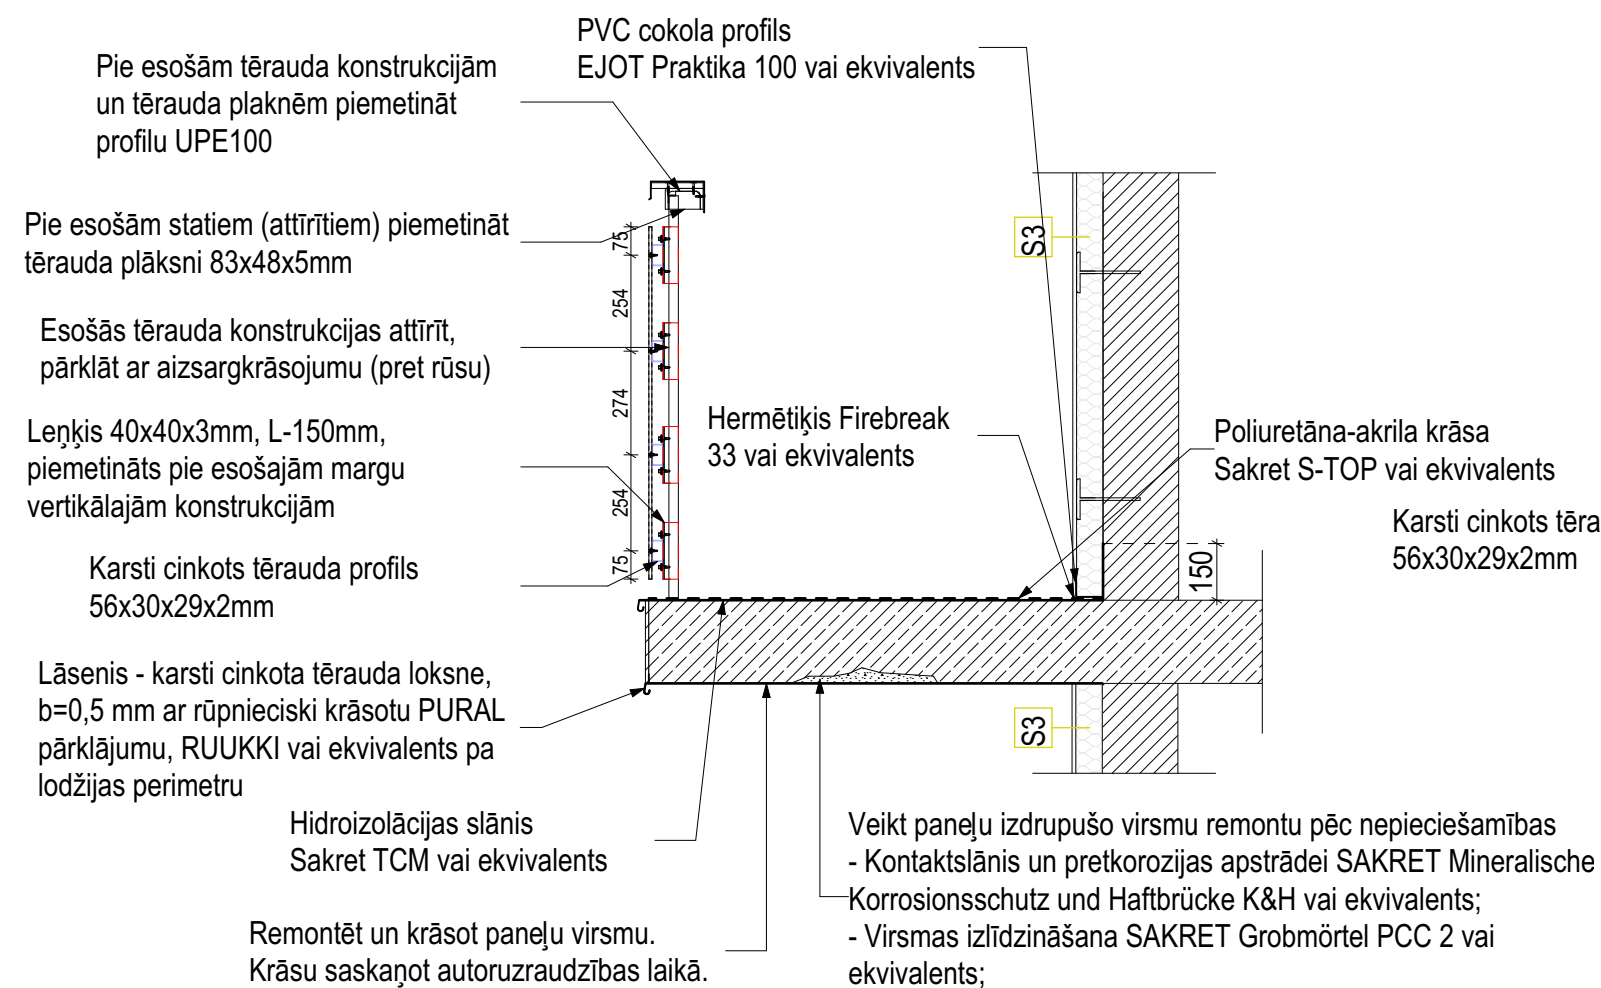

LODŽIJU MARGU PRETSKATS
M1:20

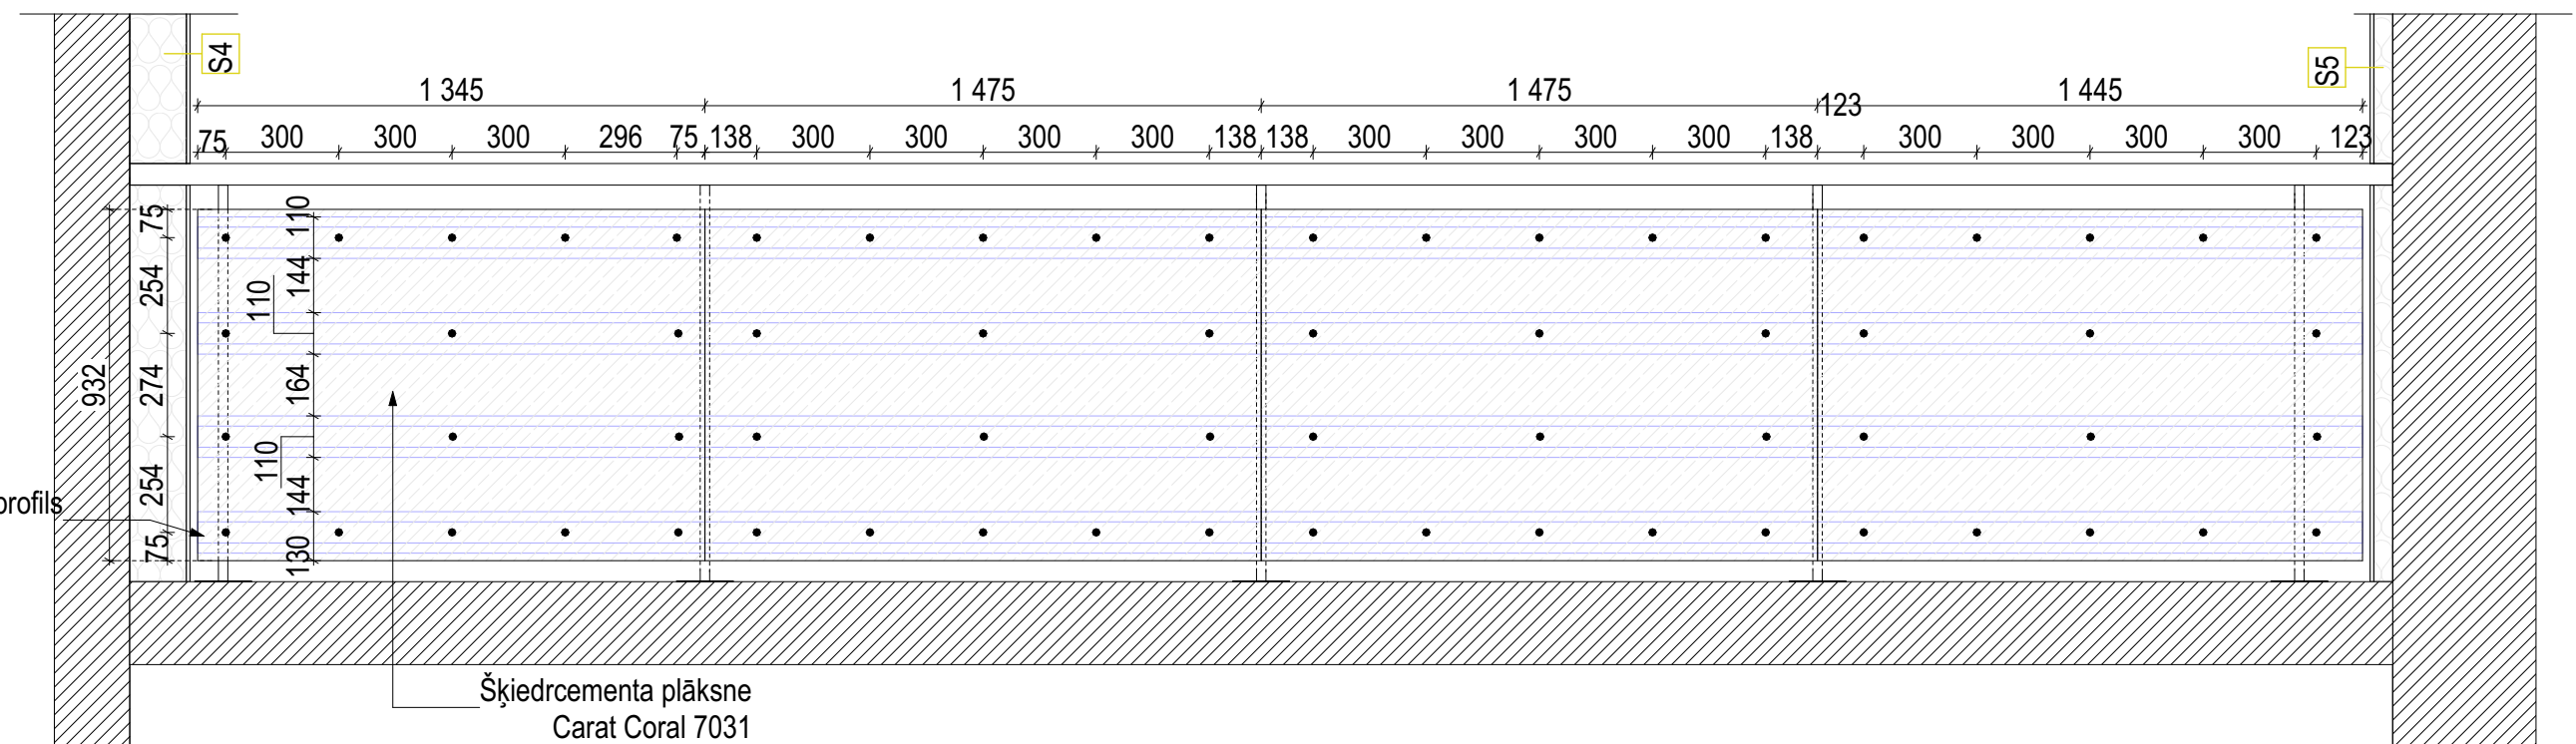

LODŽIJU MARGU VIRSSKATS
M1:20

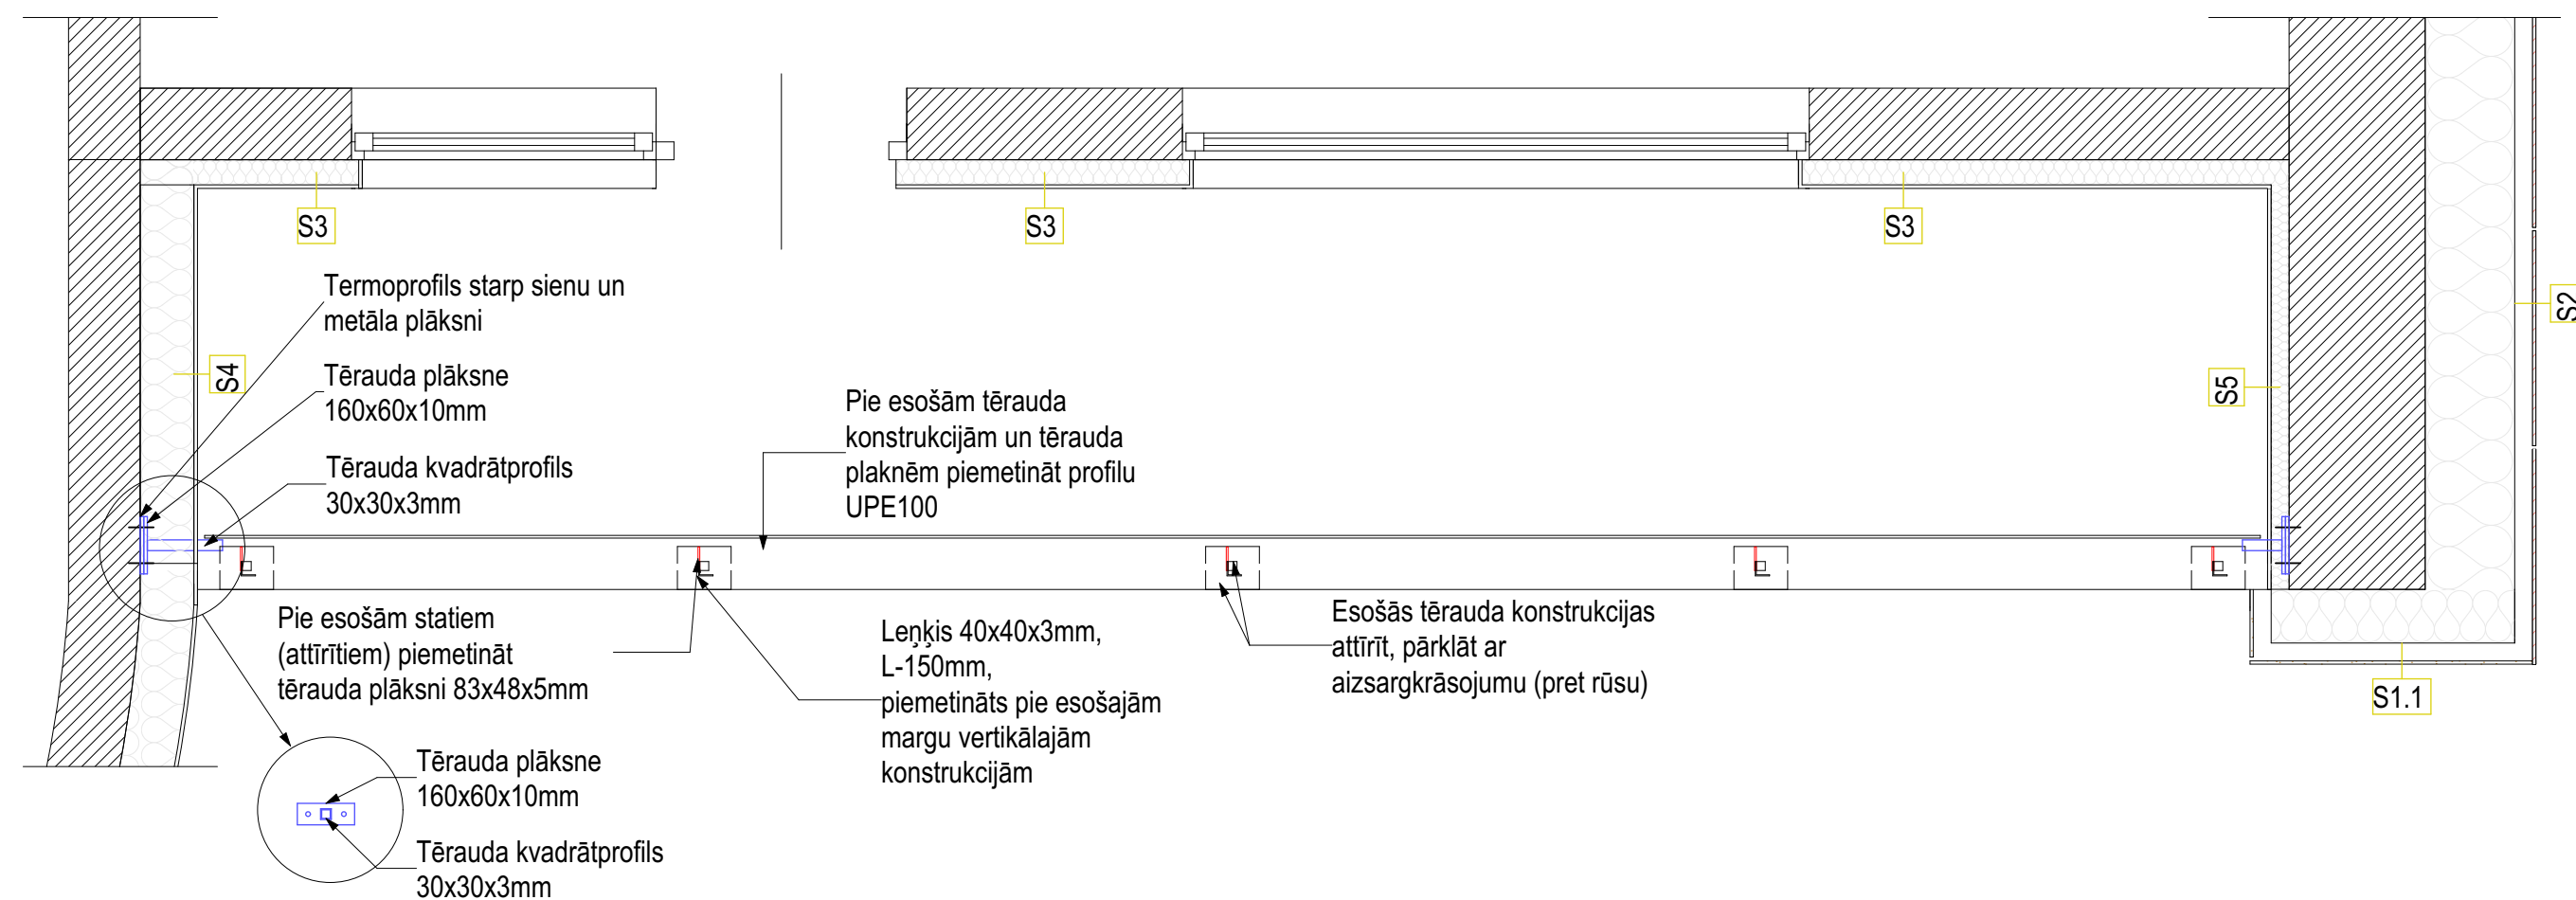

PIEZĪMES:

1. Detalizētus norobežojošās konstrukcijas tipus un detaļas skatīties AR-11, AR-12, AR-13.
2. Mezglu detaļas nav atspoguļots fasādes apšuvuma plāksņu sadalījums. Fasādes apšuvuma plātņu sadalījums un izvietojumu skatīt projekta fasāžu rasējumos.
3. Projekta ietveros nav paredzēta lodžijas grīdas apdare, paredzot katram iedzīvotājam izvēlēties savu risinājumu.
4. Nepieciešamos papildizmērus precizēt ar projekta autoriem.
5. Dībelus izvēlas atbilstoši pamatnei.

IZM. NR.	IZMAIŅAS APRAKSTS	AUTORS	DATUMS
1.	Izoloācijas pielaišana aīlēs	U. SEĻECOVŠ	21.03.2025
ĢENERĀLPROJEKTĒTĀJS			
SIA "BALTS UN MELNS" Reģ. Nr. 40003659614; Būvkr. Reģ. Nr. 1482-R Gaujas iela 5, Rīga, LV-1026 www.baltsunmelns.lv			
BŪVNIECĪBAS IEROSINĀTĀJS BIEDRĪBA "STĀĶI 18" REĢ. NR. 40008267296 "STĀĶI 18", STĀĶI, STRADU PAGASTS, GULBENES NOV.			
OBJEKTS DAUDZDZĪVOKĻU DZĪVOJAMĀS MĀJAS ENERĢOEFEKTIVITĀTES PA AUGSTINĀŠANAS PASĀKUMI			
RĀSĒJUMS			
Mezgli 10			
AR DAĻAS VAD.:	GUNTIS KĀRKLIŅŠ Ser. nr. 1-00790	02.04.2025	
IZSTRĀDĀJA:	UĢIS SEĻECOVŠ	02.04.2025	
STADIJA	PASKAIDROJUMA RAKSTS	MĒROGS	1:20
MARKA	AR	LAPA	21-A