




MEZGLS 9
M1:20

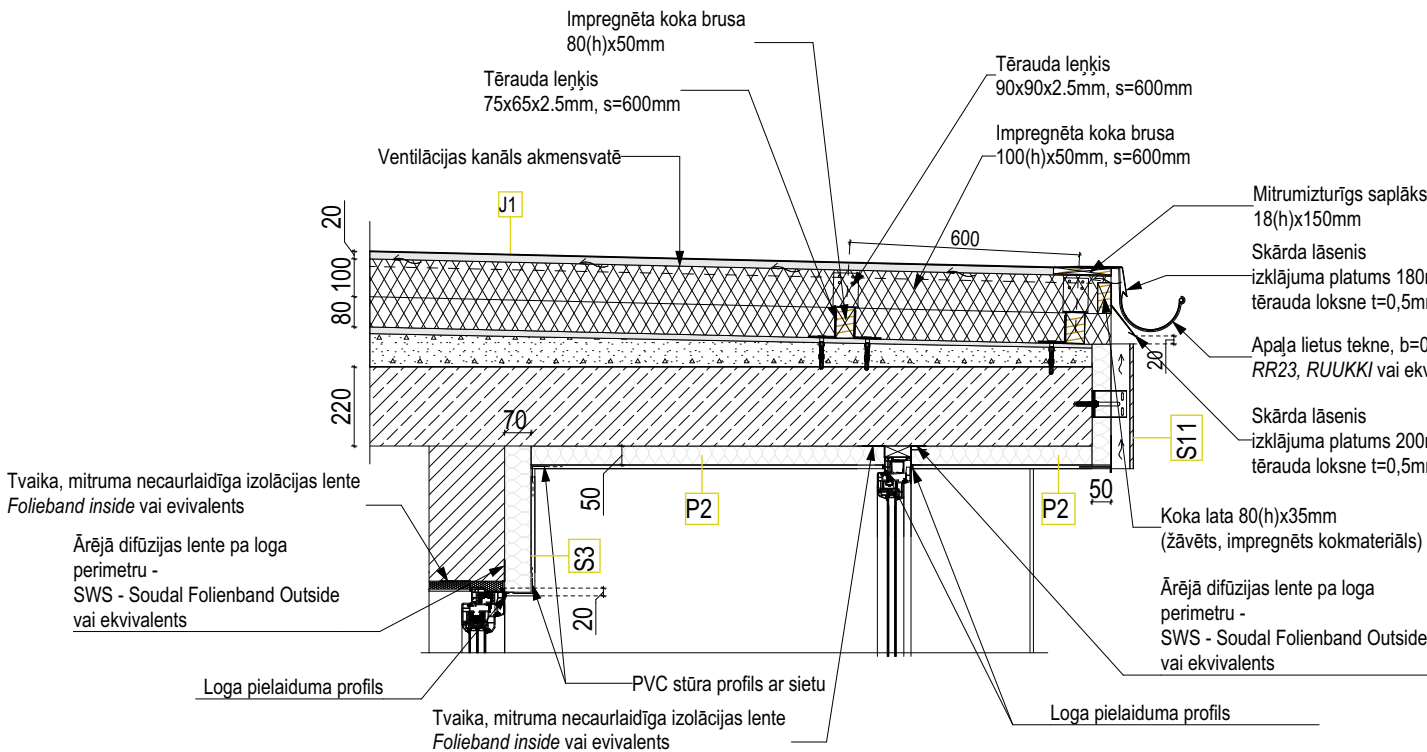


VENTILĒJAMĀ PAROC AIR SISTĒMAS LĒZENĀIS JUMTS AR VĒDINĀŠANAS IZVADU
M1:20

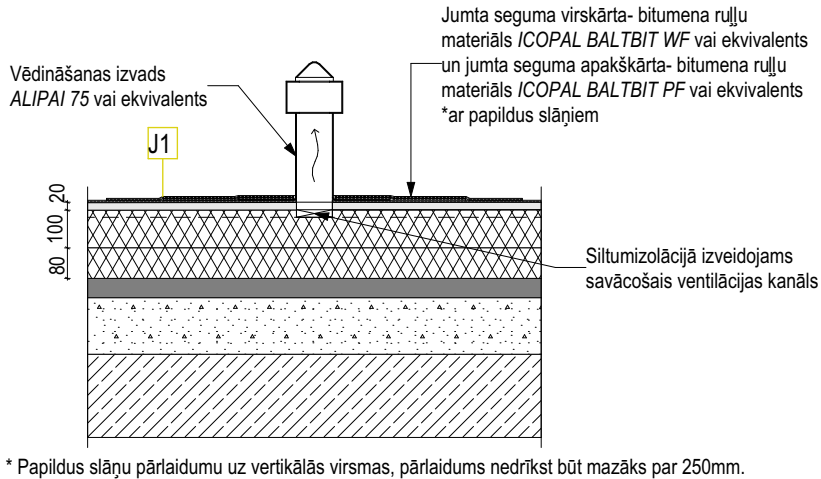

LOGA IEBŪVES MEZGLS (VERTIKĀLAIS ŠĶĒLUMS)
M1:20

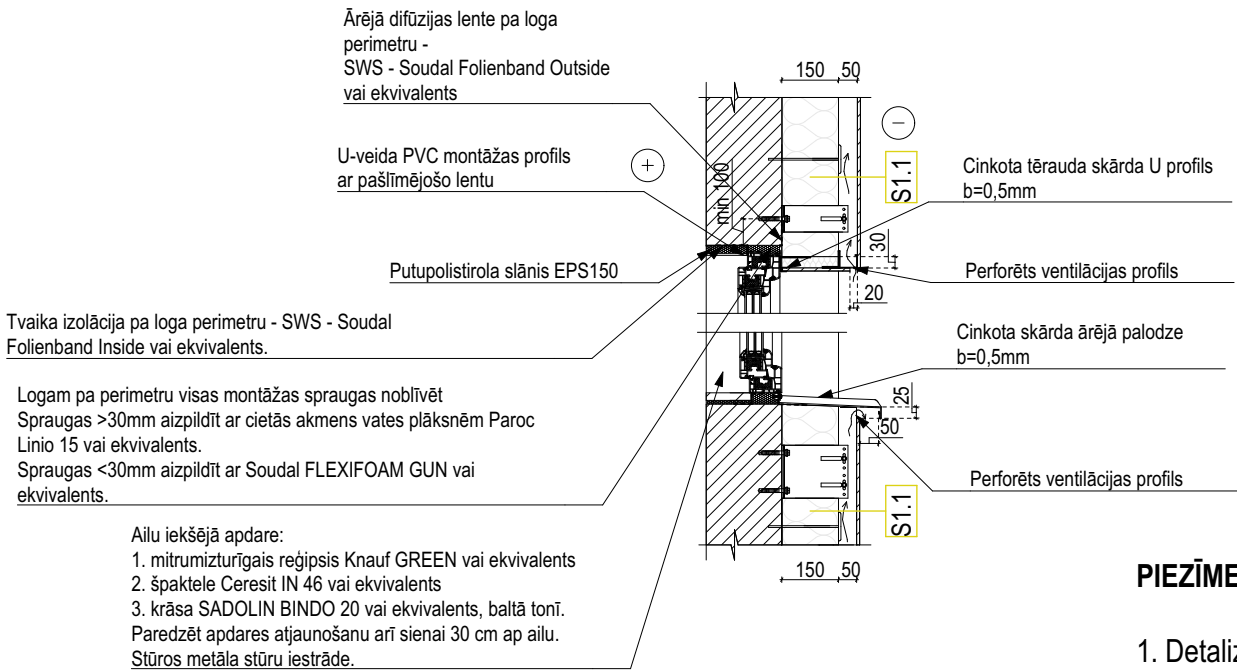

LOGA IEBŪVES MEZGLS (HORIZONTĀLAIS ŠĶĒLUMS)
M1:20

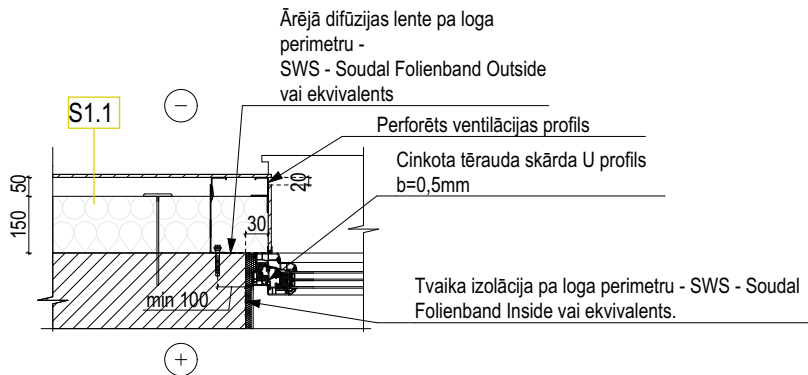

PIEZĪMES:

1. Detalizētus norobežojošās konstrukcijas tipus un detaļas skatīties AR-11, AR-12, AR-13.
2. Mezglu detaļas nav atspoguļots fasādes apšuvuma plākšņu sadalījums. Fasādes apšuvuma plātņu sadalījums un šuvju izvietojumu skatīt projekta fasāžu rasējumos.
3. Projekta ietveros nav paredzēta lodžijas grīdas apdare, paredzot katram iedzīvotajam izvēlēties savu risinājumu
4. Nepieciešamos papildizmērus precizēt ar projekta autoriem.
5. Dībeļus izvēlas atbilstoši pamatnei.

IZM. NR.	IZMAIŅAS APRAKSTS	AUTORS	DATUMS
1.	Loga iebūves mezgla koriģēšana	U. SEĻECOVŠ	21.03.2025
ĢENERĀLPROJEKTĒTĀJS SIA "BALTS UN MELNS" Reģ. Nr. 40003659614; Būvk. Reģ. Nr. 1482-R Gaujas iela 5, Rīga, LV-1026 www.baltsunmelns.lv			
BALTS UN MELNS			
BŪVNICĪBAS IEROSINĀTĀJS BIEDRĪBA "STĀĶI 18" REĢ. NR. 40008267296 "STĀĶI 18", STĀĶI, STRĀDU PAGASTS, GULBENES NOV.			
OBJEKTS DAUDZDZĪVOKĻU DZĪVOJAMĀS MĀJAS ENERGOEFEKTIVITĀTES PAAUGSTINĀŠANAS PASĀKUMI			
RASĒJUMS Mezglis 9, loga izbūves mezgls, jumta vēdināšanas izvada mezgls			
AR DAĻAS VAD.:	GUNTIS KĀRKLIŅŠ Sert. nr. 1-00790		02.04.2025
IZSTRĀDĀJA:	UĢIS SEĻECOVŠ		02.04.2025
STADIJA	PASKAIDROJUMA RAKSTS	MĒROGS	1:20
MARKA	AR	LAPA	20-A