

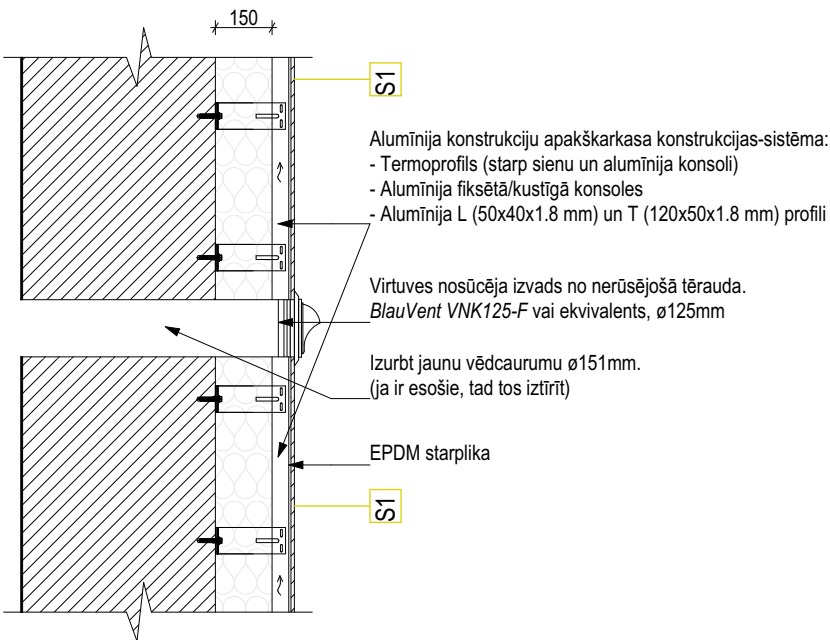


MEZGLS 6
M1:20

MEZGLS 7
M1:20

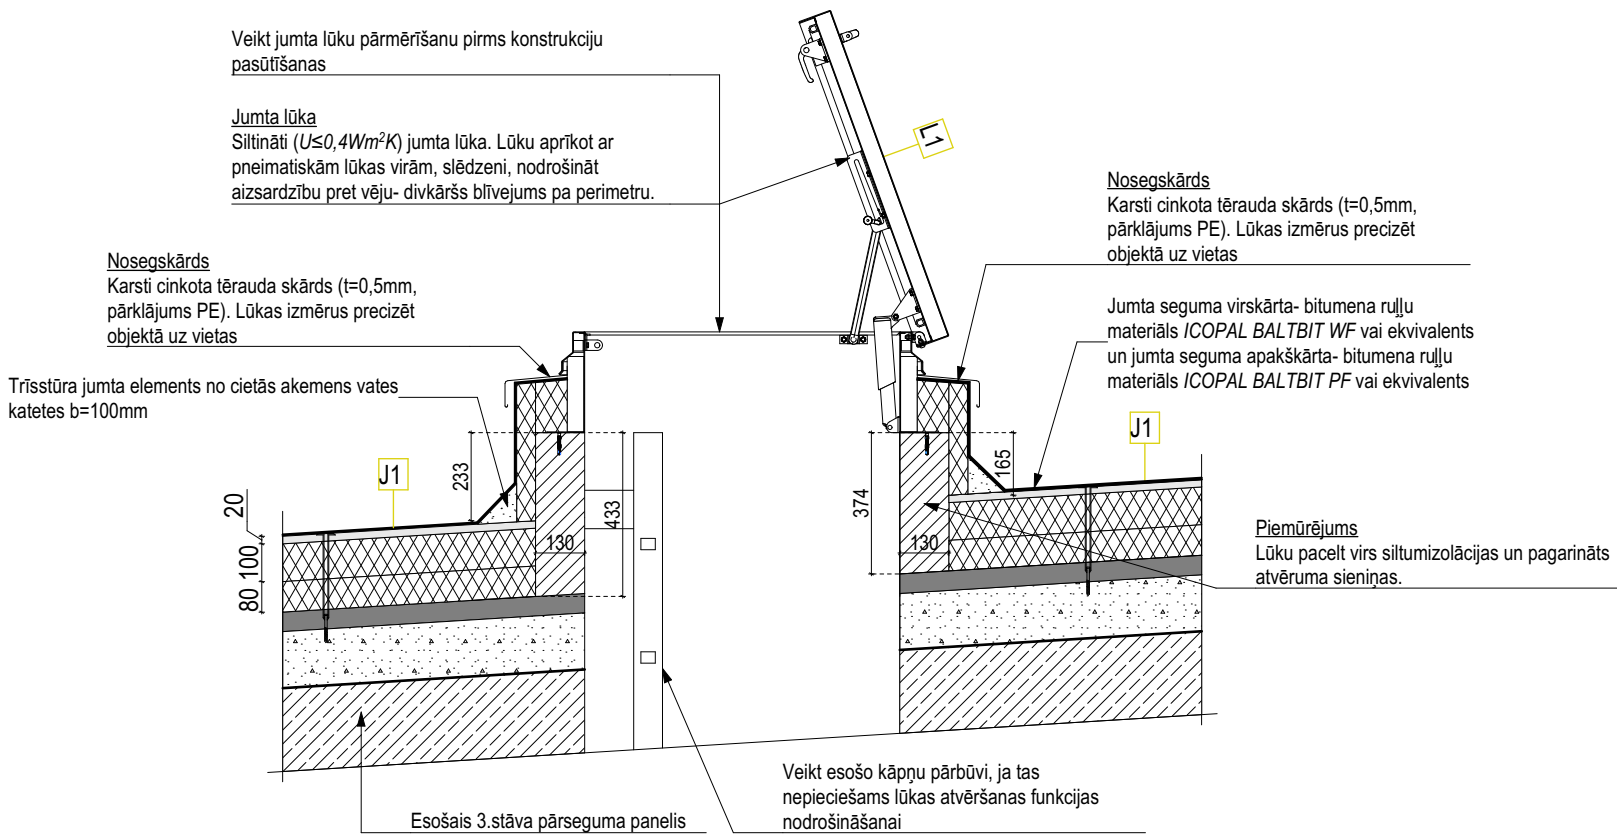

Sakaru kabeļa pārcelšana virs siltumizolācijas slāņa

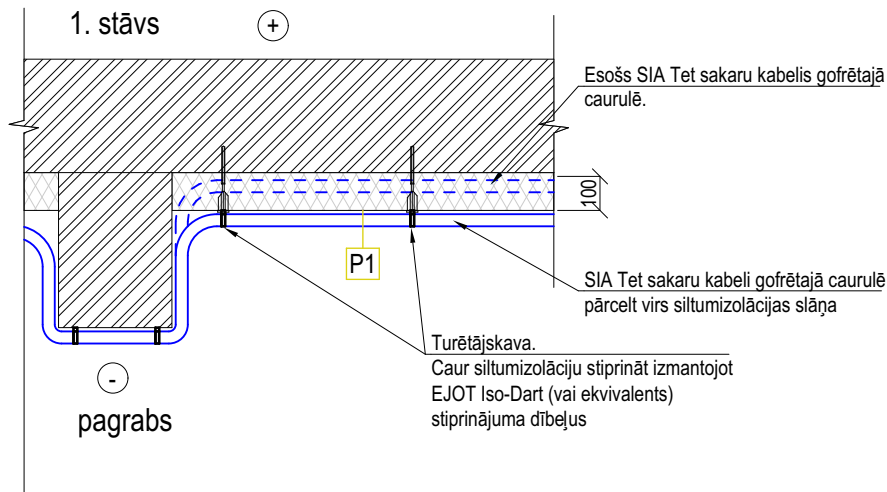

PIEZĪMES:

1. Detalizētus norobēžošās konstrukcijas tipus un detaļas skatīties AR-11, AR-12, AR-13.
2. Mezglu detaļas nav atspoguļots fasādes apšuvuma plākšņu sadalījums. Fasādes apšuvuma plākšņu sadalījums un šuvju izvietojumu skatīt projekta fasāžu rasējumos.
3. Projekta ietveros nav paredzēta lodžijas grīdas apdare, paredzot katram iedzīvotajam izvēlēties savu risinājumu
4. Nepieciešamos papildizmērus precizēt ar projekta autoriem.
5. Veikt jumta lūku pārmērīšanu pirms konstrukciju pasūtīšanas.
6. Pirms siltumizolācijas izbūves uz pagraba pārseguma veikt esošo sakaru kabeļu noņemšanu no pārseguma. Pēc griestu siltināšanas darbu veikšanas, kabeļus piestiprināt atpakaļ. Nodrošināt piekļuvi sakaru tīklam pie stāvvadiem.

IZM. NR.	IZMAIŅAS APRAKSTS	AUTORS	DATUMS
1.	λ vērtību koriģēšana	U. SEĻECOVŠ	17.04.2025
ĢENERĀLPROJEKTĒTĀJS SIA "BALTS UN MELNS" Reģ. Nr. 40003659614; Būvk. Reģ. Nr. 1482-R Gaujas iela 5, Rīga, LV-1026 www.baltsunmelns.lv			
BŪVNICĪBAS IEROSINĀTĀJS BIEDRĪBA "STĀĶI 18" REĢ. NR. 40008267296 "STĀĶI 18", STĀĶI, STRADU PAGASTS, GULBENES NOV.			
OBJEKTS DAUDZDZĪVOKĻU DZĪVOJAMĀS MĀJAS ENERGOEFEKTIVITĀTES PAAUGSTINĀŠANAS PASĀKUMI			
RASE 6, mezgls 6, sakaru kabeļu pārcelšana virs siltumizolācijas slāņa			
AR DAĻAS VAD.:	GUNTIS KĀRKLIŅŠ Sert. nr. 1-00790		17.04.2025
IZSTRĀDĀJA:	UĢIS SEĻECOVŠ		17.04.2025
STADIJA	PASKAIDROJUMA RAKSTS	MĒROGS	1:20
MARKA	AR	LAPA	18