



AUSTRUMU FASĀDE  
M1:100

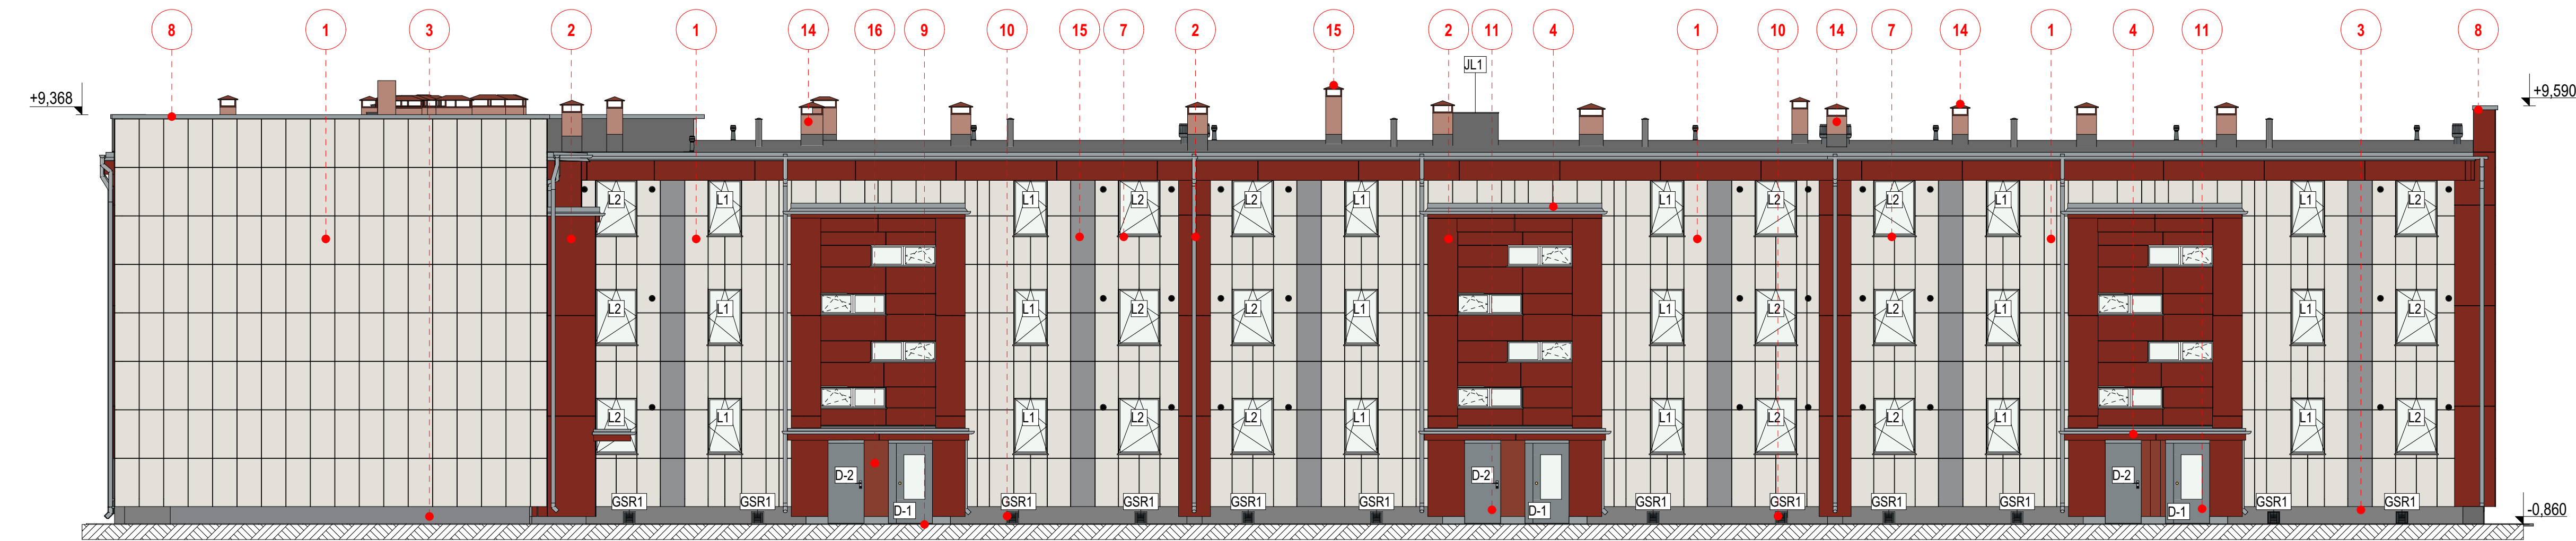

DIENVIDU FASĀDE  
M1:100

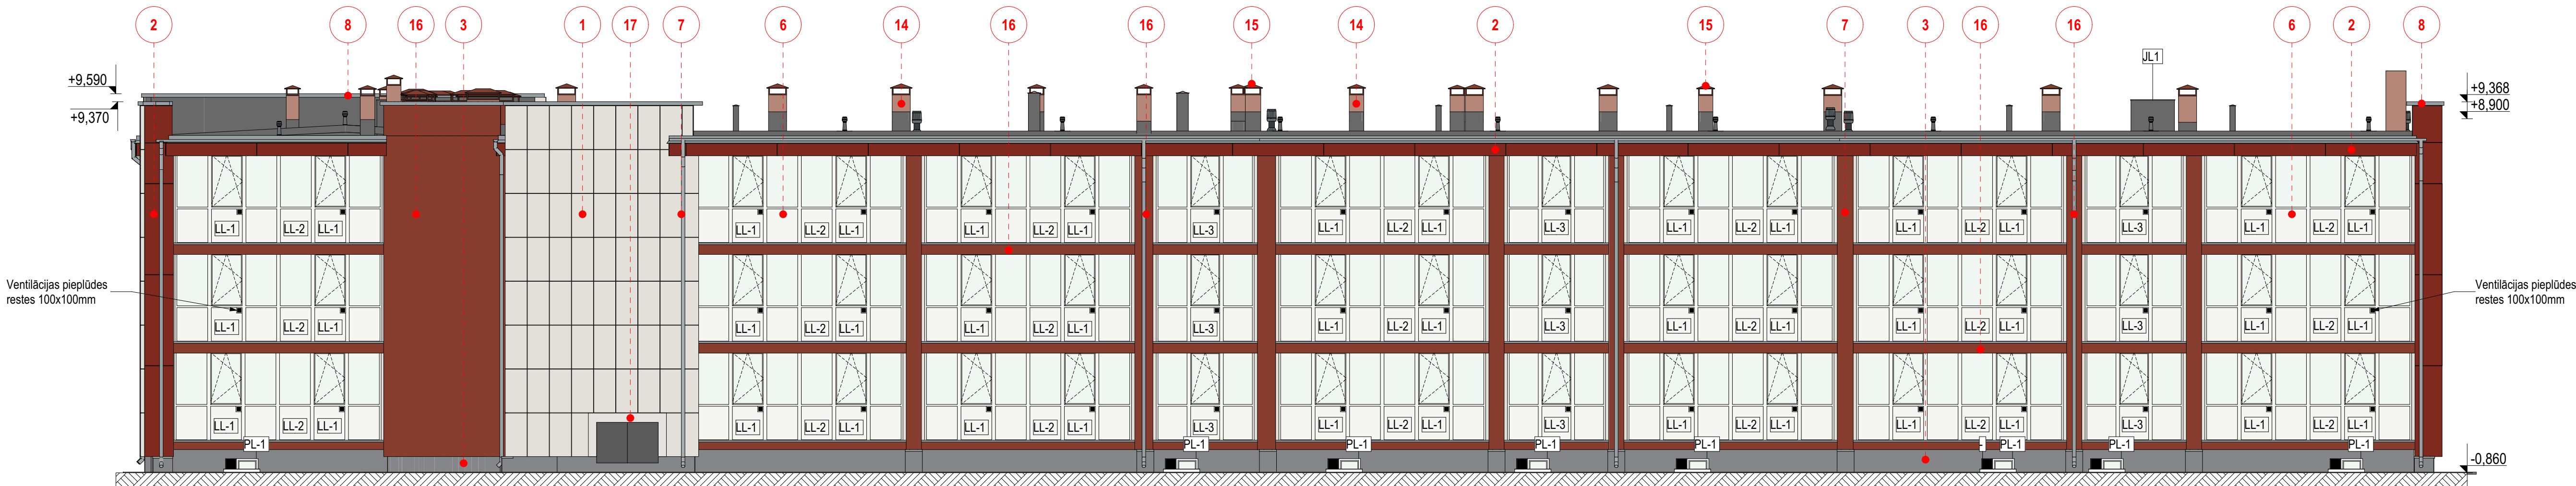

FASĀDES APDARES RISINĀJUMI

| NR. | ĒKAS DAĻA               | APDARES MATERIĀLS           | TONIS                                  | KRĀSAS PARAUGS |
|-----|-------------------------|-----------------------------|----------------------------------------|----------------|
| 1   | FASĀDE                  | AKMENS MASAS                | MOOD PURE                              |                |
| 2   | FASĀDE                  | ŠĶIEDRU CEMENTS             | 35005                                  |                |
| 3   | COKOLS                  | MASĀ TONĒTS APMETUMS        | LANZAROTE LN5 no Ceresit tonu kataloga |                |
| 4   | IEEJAS JUMTS            | ŠĶIEDRU CEMENTS             | 35005                                  |                |
| 5   | BALKONU MARGAS          | RŪPNIECISKI KRĀSOTS TĒRAUDS | -                                      | -              |
| 6   | LODŽIJU AIZSTIKLOJUMS   | PVC, STIKLA PAKETE          | RAL 9016                               |                |
| 7   | PALODZES, NOTEKCAURULES | RŪPNIECISKI KRĀSOTS TĒRAUDS | RR 21 PUR pēc RUUKKI tonu kartes       |                |
| 8   | JUMTA NOSEGDETAĻAS      | RŪPNIECISKI KRĀSOTS TĒRAUDS | RR 21 PUR pēc RUUKKI tonu kartes       |                |

FASĀDES APDARES RISINĀJUMI



- PIEZĪMES:**
- Izmēri doti milimetros, augstuma atzīmes metros.
  - Detalizētus norobežojošās konstrukcijas tipus un detaļas skatīties lapā AR-11, AR-12, AR-13.
  - Logu specifikāciju skatīt lapā AR-23.
  - Gaismas šahtu specifikāciju skatīt lapā AR-22.
  - Jumta lūku specifikāciju skatīt lapā AR-25.
  - Veikt jumta lūku un balkonu ailu pārmērīšanu pirms konstrukciju pasūtīšanas.
  - Nepieciešamos papildizmērus precizēt ar projekta autoriem.
  - Norādītie krāsu toņi projektā izdrukātajā versijā var atšķirties no katalogā norādītajiem, kuri savukārt var atšķirties no toņa dabā. Skaņojot projektu, toņus salīdzināt ar norādīto fasāžu krāsu karti vai katalogu.
  - Logu vēršanās virzieni ir attēloti shematiski, jāprecizē katram loga individuāli!**

ĢENERĀLPROJEKTĒTĀJS

SIA "BALTS UN MELNS"

Reģ. Nr. 40003659614; Būvkr. Reģ. Nr. 1482-R

Gaujas iela 5, Rīga, LV-1026

www.baltunmelns.lv

BŪVniecības Ierosinātais

Biedrība "STĀKJI 18"

Reģ. Nr. 4000627296

"STĀKJI 18", STĀKĻU, STRĀDU PAGASTS, GULBENES NOV.

OBJEKTS

DAUDZDZĪVOKĻU DZĪVOJAMĀS MĀJAS ENERGOEFECTIVITĀTES

PAAUGSTINĀŠANAS PASĀKUMI

RASEJUMS

Ēkas austrumu un dienvidu fasādes

|               |                                      |        |            |
|---------------|--------------------------------------|--------|------------|
| AR DAĻAS VAD. | ĢINTIS KĀRKLIŅŠ<br>Sest. nr. 1:00790 |        | 24.10.2024 |
| IZSTRĀDĀJA:   | UĢIS SELECOVS                        |        | 24.10.2024 |
| STADIJA       | PASKAIDROJUMA<br>RAKSTS              | MĒROGS | 1:100      |
| MARKA         | AR                                   | LAPA   | 6          |