



RIETUMU FASĀDE
M1:100

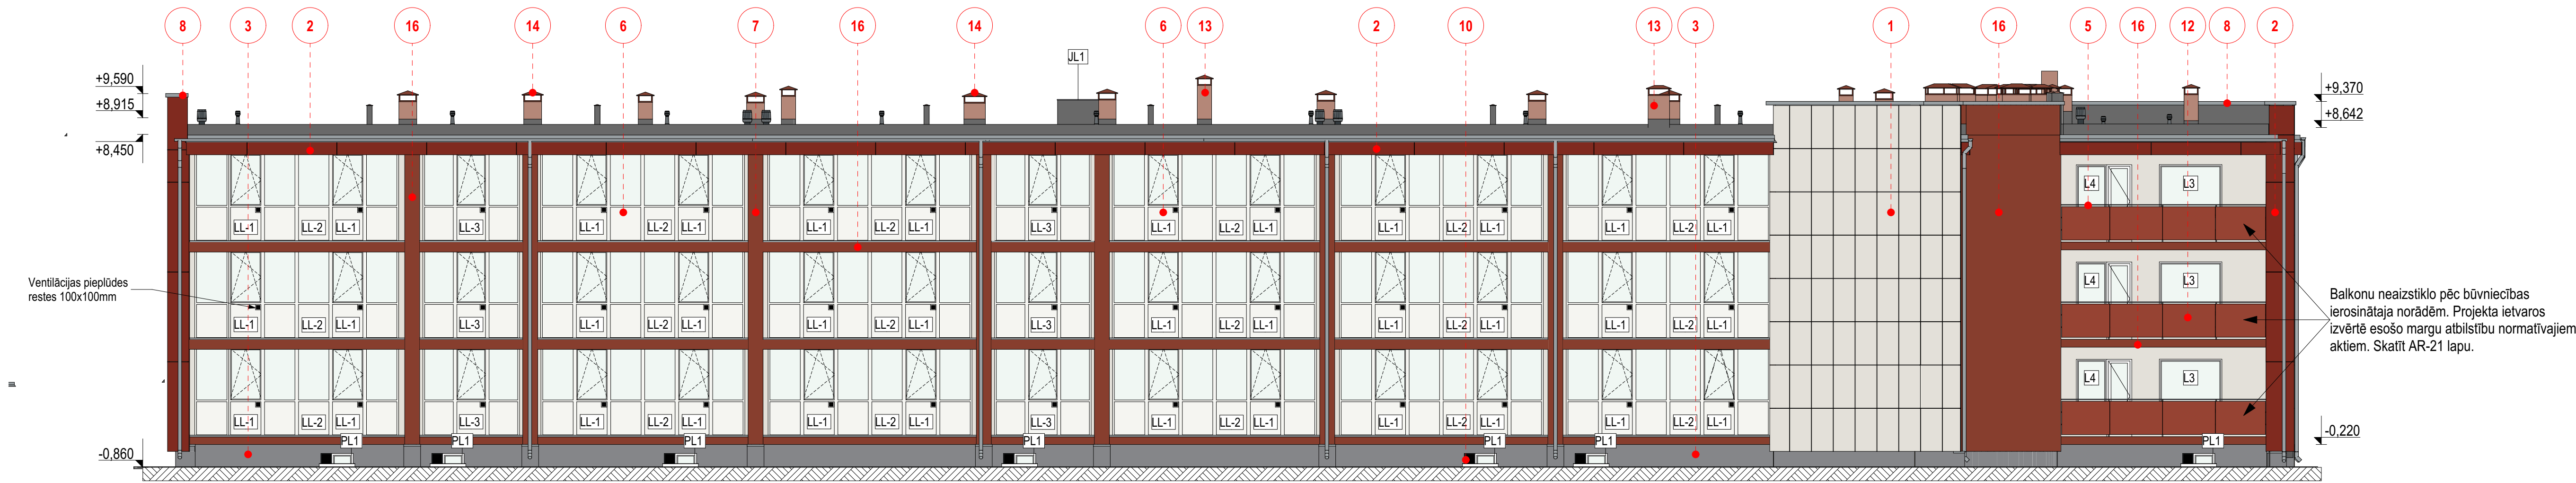

ZIEMEĻU FASĀDE
M1:100

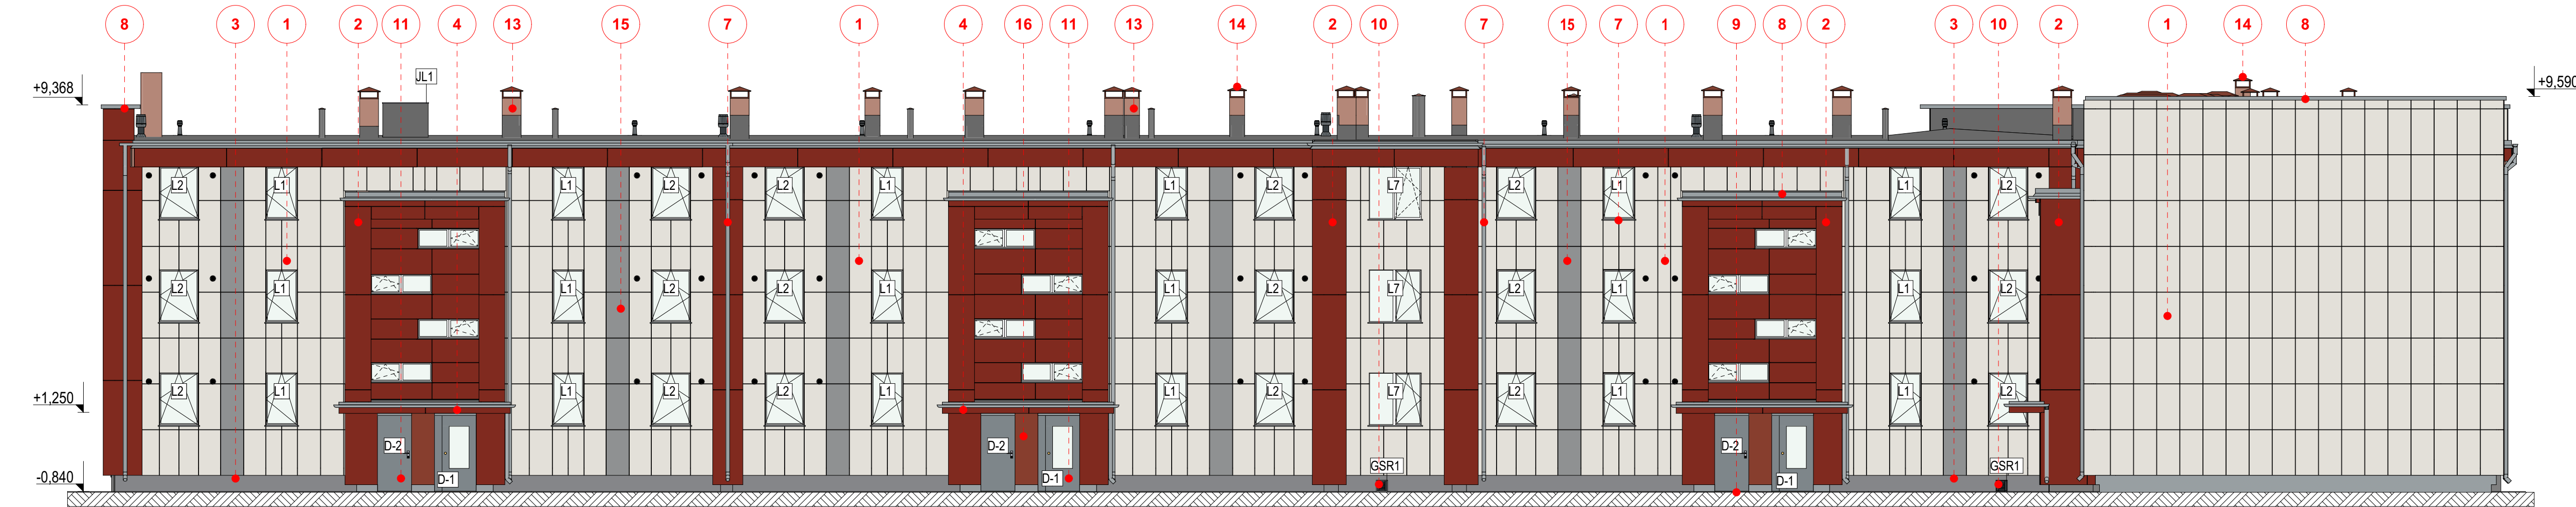

FASĀDES APDARES RISINĀJUMI

NR.	ĒKAS DAĻA	APDARES MATERIĀLS	TONIS	KRĀSAS PARAUGS
1	FASĀDE	AKMENS MASAS	MOOD PURE	
2	FASĀDE	ŠĶIEDRU CEMENTS	35005	
3	COKOLS	MASĀ TONĒTS APMETUMS	LANZAROTE LN5 no Ceresit tonu kataloga	
4	IEEJAS JUMTS	ŠĶIEDRU CEMENTS	35005	
5	BALKONU MARGAS	RŪPNIECISKI KRĀSOTS TĒRAUDS	-	-
6	LODŽIJU AIZSTIKLOJUMS	PVC, STIKLA PAKETE	RAL 9016	
7	PALODZES, NOTEKCAURULES	RŪPNIECISKI KRĀSOTS TĒRAUDS	RR 21 PUR pēc RUUKKI tonu kartes	
8	JUMTA NOSEGDEĻĀS	RŪPNIECISKI KRĀSOTS TĒRAUDS	RR 21 PUR pēc RUUKKI tonu kartes	

FASĀDES APDARES RISINĀJUMI

9	IEEJAS LIEVENIS	BETONS	-	-
10	PAGRABA GAISMAS LUKAS	PVC	RAL 7016	
11	ĀRDURVIS	METĀLS	RAL 7046	
12	BALKONU MARGU PANELI	ŠĶIEDRU CEMENTS	CORAL 7031	
13	SKURSTEŅI	ESOŠAIS MŪRĒJUMS	-	
14	SKURSTEŅI	ESOŠĀ APDARE	-	
15	FASĀDE	KERAMIKAS	MOOD BALANCE	
16	FASĀDE	MASĀ TONĒTS APMETUMS	RUBY BRICK no Ceresit tonu kataloga	

PIEZĪMES:

- Izmēri doti milimetros, augstuma atzīmes metros.
- Detalizētus norobežojošās konstrukcijas tipus un detaļas skatīties lapā AR-11, AR-12, AR-13.
- Logu specifikāciju skatīt lapā AR-23.
- Gaismas šahtu specifikāciju skatīt lapā AR-22.
- Jumta lūku specifikāciju skatīt lapā AR-25.
- Veikt jumta lūku un balkonu ailu pārmēršanu pirms konstrukciju pasūtīšanas.
- Nepieciešamos papildizmērus precizēt ar projekta autoriem.
- Norādītie krāsu toņi projekta izdrukātajā versijā var atšķirties no katalogā norādītajiem, kuri savukārt var atšķirties no toņa dabā. Skaņojot projektu, toņus salīdzināt ar norādīto fasāžu krāsu karti vai katalogu.
- Logu vēršanās virzieni ir attēloti shematiski, jāprecizē katram loga individuāli!

ĢENERĀLPROJEKTĒTĀJS SIA "BALTS UN MELNS" Reģ. Nr. 40003659614; Būvkr. Reģ. Nr. 1482-R Gaujas iela 5, Rīga, LV-1026 www.baltsumelns.lv			
BŪVNIECĪBAS IEROSINĀTĀJS BĪEDRĪBA "STĀKJI 18" Reģ. Nr. 40006287296 "STĀKJI 18", STĀKĻI, STRĀDU PAGASTS, GULBENES NOV.			
OBJEKTS DAUDZDZĪVOKĻU DZĪVOJAMĀS MĀJAS ENERGOEFECTIVITĀTES PAAUGSTINĀŠANAS PASĀKUMI			
RĀSĒJUMS Ēkas rietumu un ziemeļu fasādes			
AR DAĻAS VAD.	ĢUNĒTIS KĀRKLIŅŠ Sert. nr. 1-00790		24.10.2024
IZSTRĀDĀJA:	UĢIS SEĻEČOVIS		24.10.2024
STADIJA	PĀSKAIDROJUMA RAKSTS	MĒROGS	1:100
MARKA	AR	LAPA	5