




MEZGLS 10
M1:20

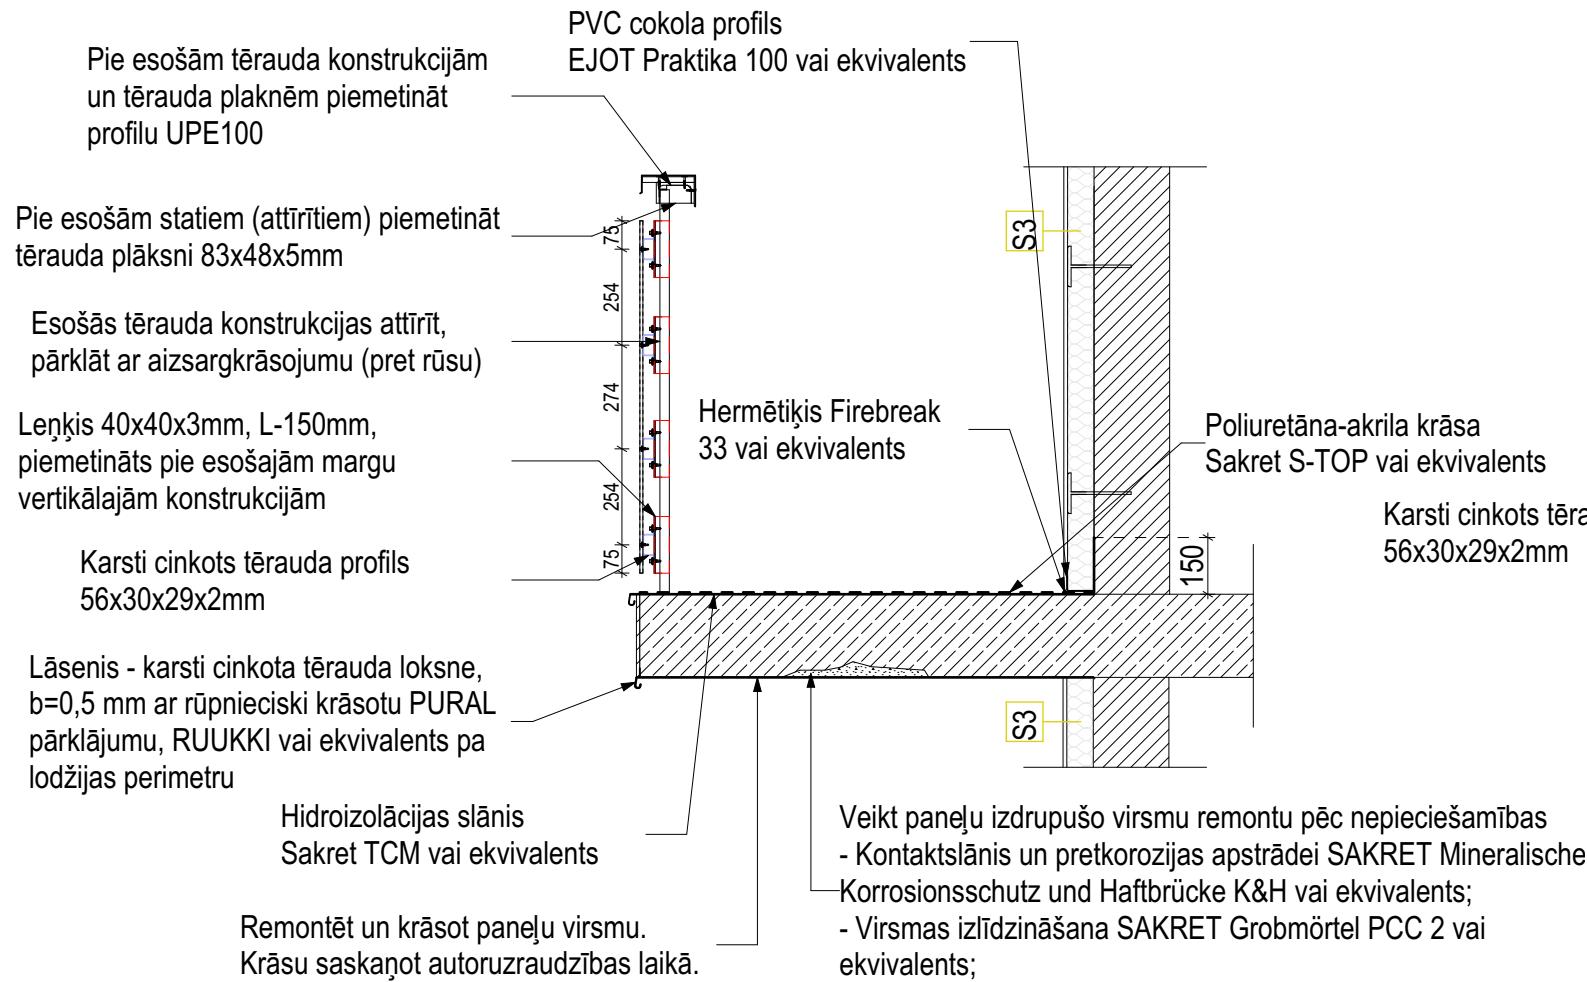

LODŽIJU MARGU PRETSKATS
M1:20

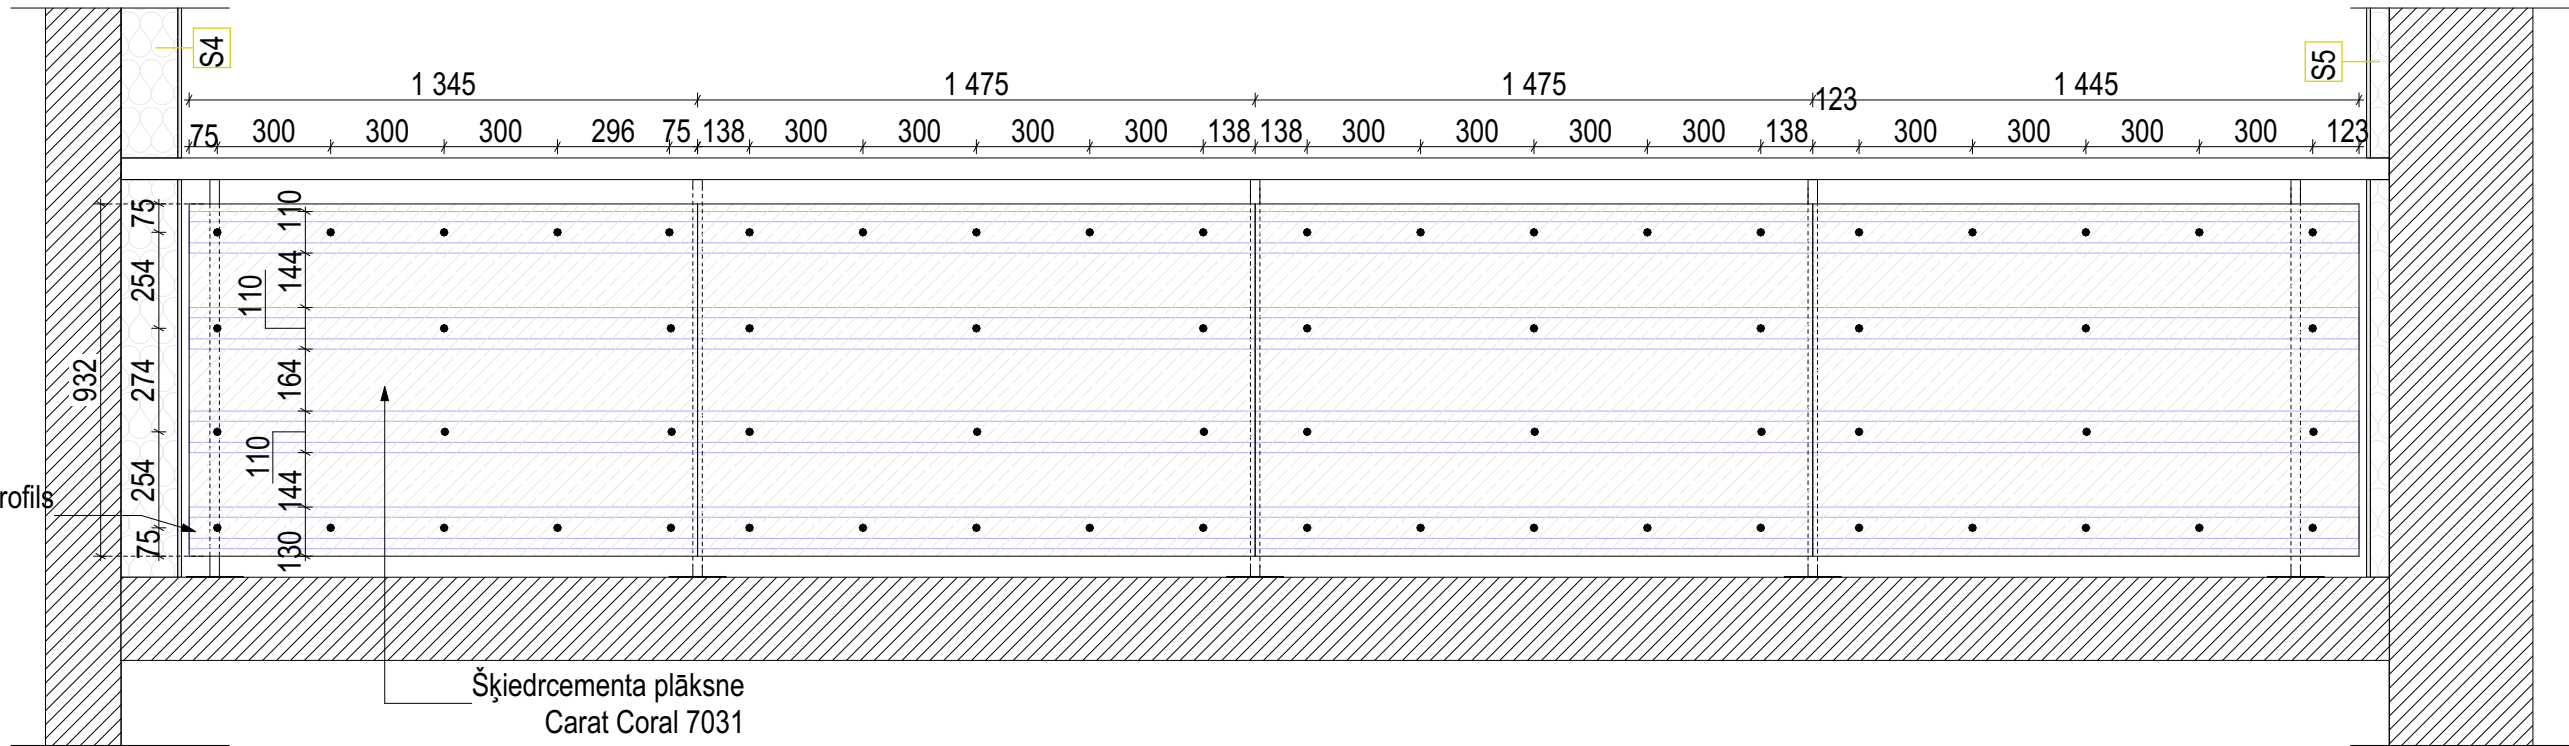

LODŽIJU MARGU VIRSSKATS
M1:20

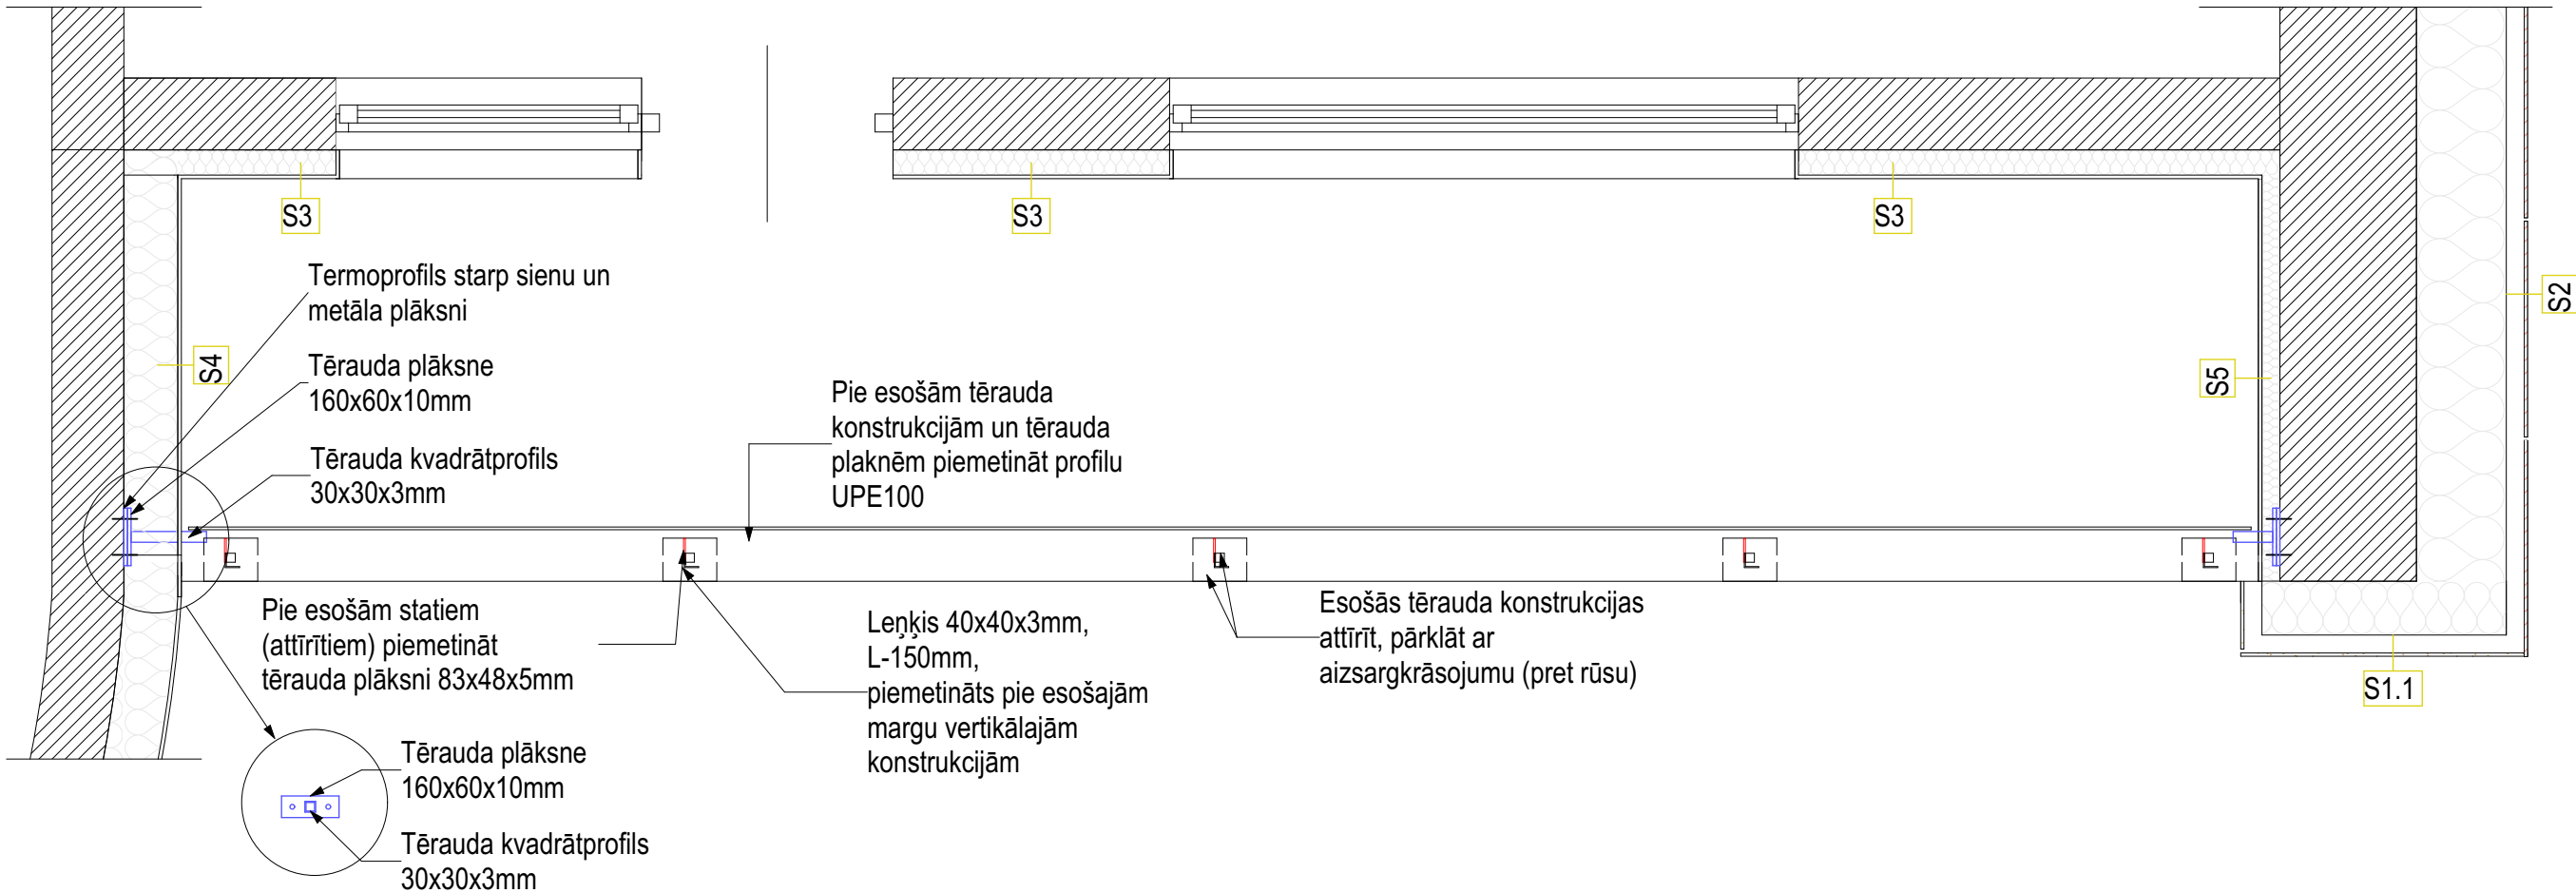

PIEZĪMES:

1. Detalizētus norobežojošās konstrukcijas tipus un detaļas skatīties AR-11, AR-12, AR-13.
2. Mezglu detaļas nav atspoguļots fasādes apšuvuma plāksņu sadalījums. Fasādes apšuvuma plātņu sadalījums un šuvju izvietojumu skatīt projekta fasāžu rasējumos.
3. Projekta ietveros nav paredzēta lodžijas grīdas apdare, paredzot katram iedzīvotajam izvēlēties savu risinājumu.
4. Nepieciešamos papildizmērus precizēt ar projekta autoriem.
5. Dībeļus izvēlas atbilstoši pamatnei.

ĢENERĀLPROJEKTĒTĀJS
SIA "BALTS UN MELNS"
Reģ. Nr. 40003659614; Būvķ. Reģ. Nr. 1482-R
Gaujas iela 5, Rīga, LV-1026
www.baltsunmelns.lv

**BALTS
MELNS**

BŪVNICĪBAS IEROSINĀTĀJS
BIEDRĪBA "STĀĶI 18"
Reģ. Nr. 40008267296
"STĀĶI 18", STĀĶI, STRADU PAGASTS, GULBENES NOV.

OBJEKTS
DAUDZDZĪVOKĻU DZĪVOJAMĀS MĀJAS ENERGOEFEKTIVITĀTES
PAAUGSTINĀŠANAS PASĀKUMI

RASEJUMS
Mezglis 10

AR DAĻAS VAD:	GUNTIS KĀRKLIŅŠ Ser. nr. 1-00790	24.10.2024
IZSTRĀDĀJA:	UĢIS SEĻECOVŠ	24.10.2024
STADIJA	PASKAIDROJUMA RAKSTS	MĒROGS 1:20
MARKA	AR	LAPA 21