



MEZGLS 2
M1:20

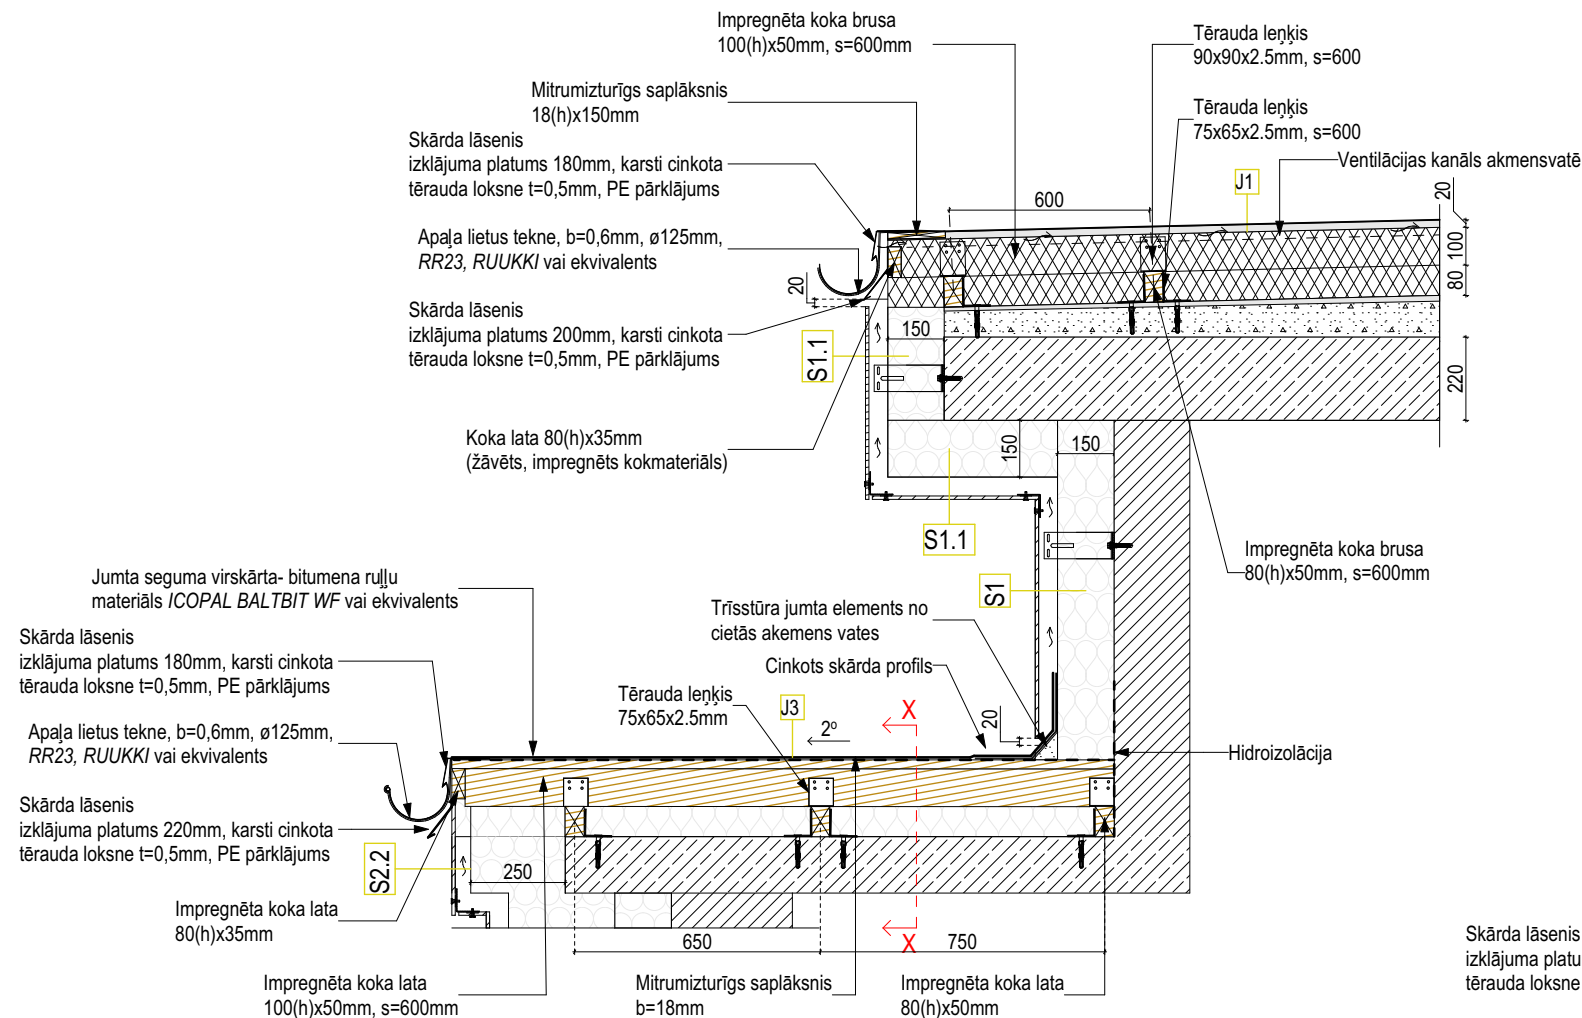


KĀPŅU TELPAS JUMTA SILTINĀJUMA LATOJUMA IZKĀRTOJUMS
M1:30

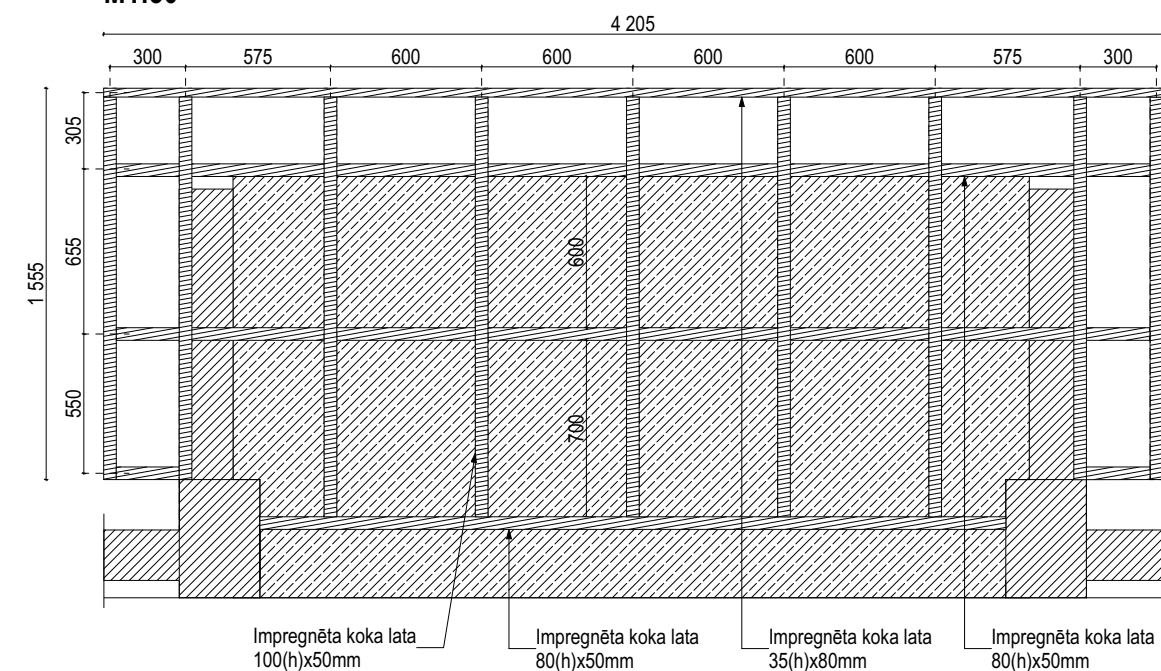

APZĪMĒJUMI

-  Apakšējais latojums 80(h)x50mm
-  Apakšējais latojums 100(h)x50mm

GRIEZUMS X-X
M1:20

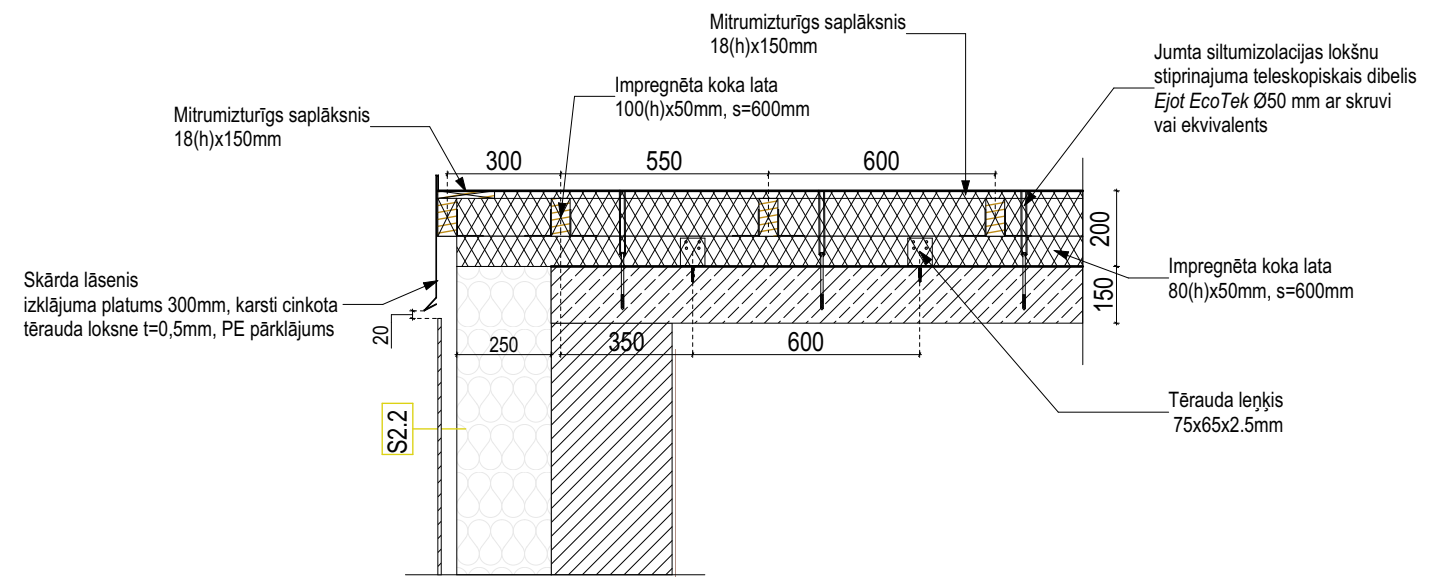

PIEZĪMES:

1. Detalizētus norobējošās konstrukcijas tipus un detaļas skatīties AR-11, AR-12, AR-13.
2. Mezglu detaļas nav atspoguļots fasādes apšuvuma plākšņu sadalījums. Fasādes apšuvuma plātņu sadalījums un šuvju izvietojumu skatīt projekta fasāžu rasējumos.
3. Projekta ietveros nav paredzēta lodžijas grīdas apdare, paredzot katram iedzīvotajam izvēlēties savu risinājumu.
4. Nepieciešamos papildizmērus precizēt ar projekta autoriem.
5. Dībelus izvēlas atbilstoši pamatnei.

ĢENERĀLPROJEKTĒTĀJS

SIA "BALTS UN MELNS"

Reg. Nr. 40003659614; Būvk. Reg. Nr. 1482-R

Gaujas iela 5, Rīga, LV-1026

www.baltsunmelns.lv

BALTS
NELNS

BŪVniecības Ierosinātājs

BIEDRĪBA "STĀKI 18"

REG. NR. 40008267296

"STĀĶI 18", STĀĶI, STRADU PAGASTS, GULBENES NOV.

OBJEKTS	
---------	--

DAUDZDZĪVOKĻU DZĪVOJAMĀS MĀJAS ENERGOEFEKTIVITĀTES
PAAUGSTINĀŠANAS PASĀKUMI

RASĒJUMS

Mezqls 2, griezums X-X

AR DAĻAS VAD.:	GUNTIS KĀRKLIŅŠ <i>Sert. nr. 1-00790</i>		24.10.2024
IZSTRĀDĀJA:	UĢIS SEĻECOVŠ		24.10.2024
STADIJA	PASKAIDROJUMA RAKSTS	MĒROGS	1:20, 1:30
MARKA	AR	LAPA	15