



MEZGLS 5
M1:20

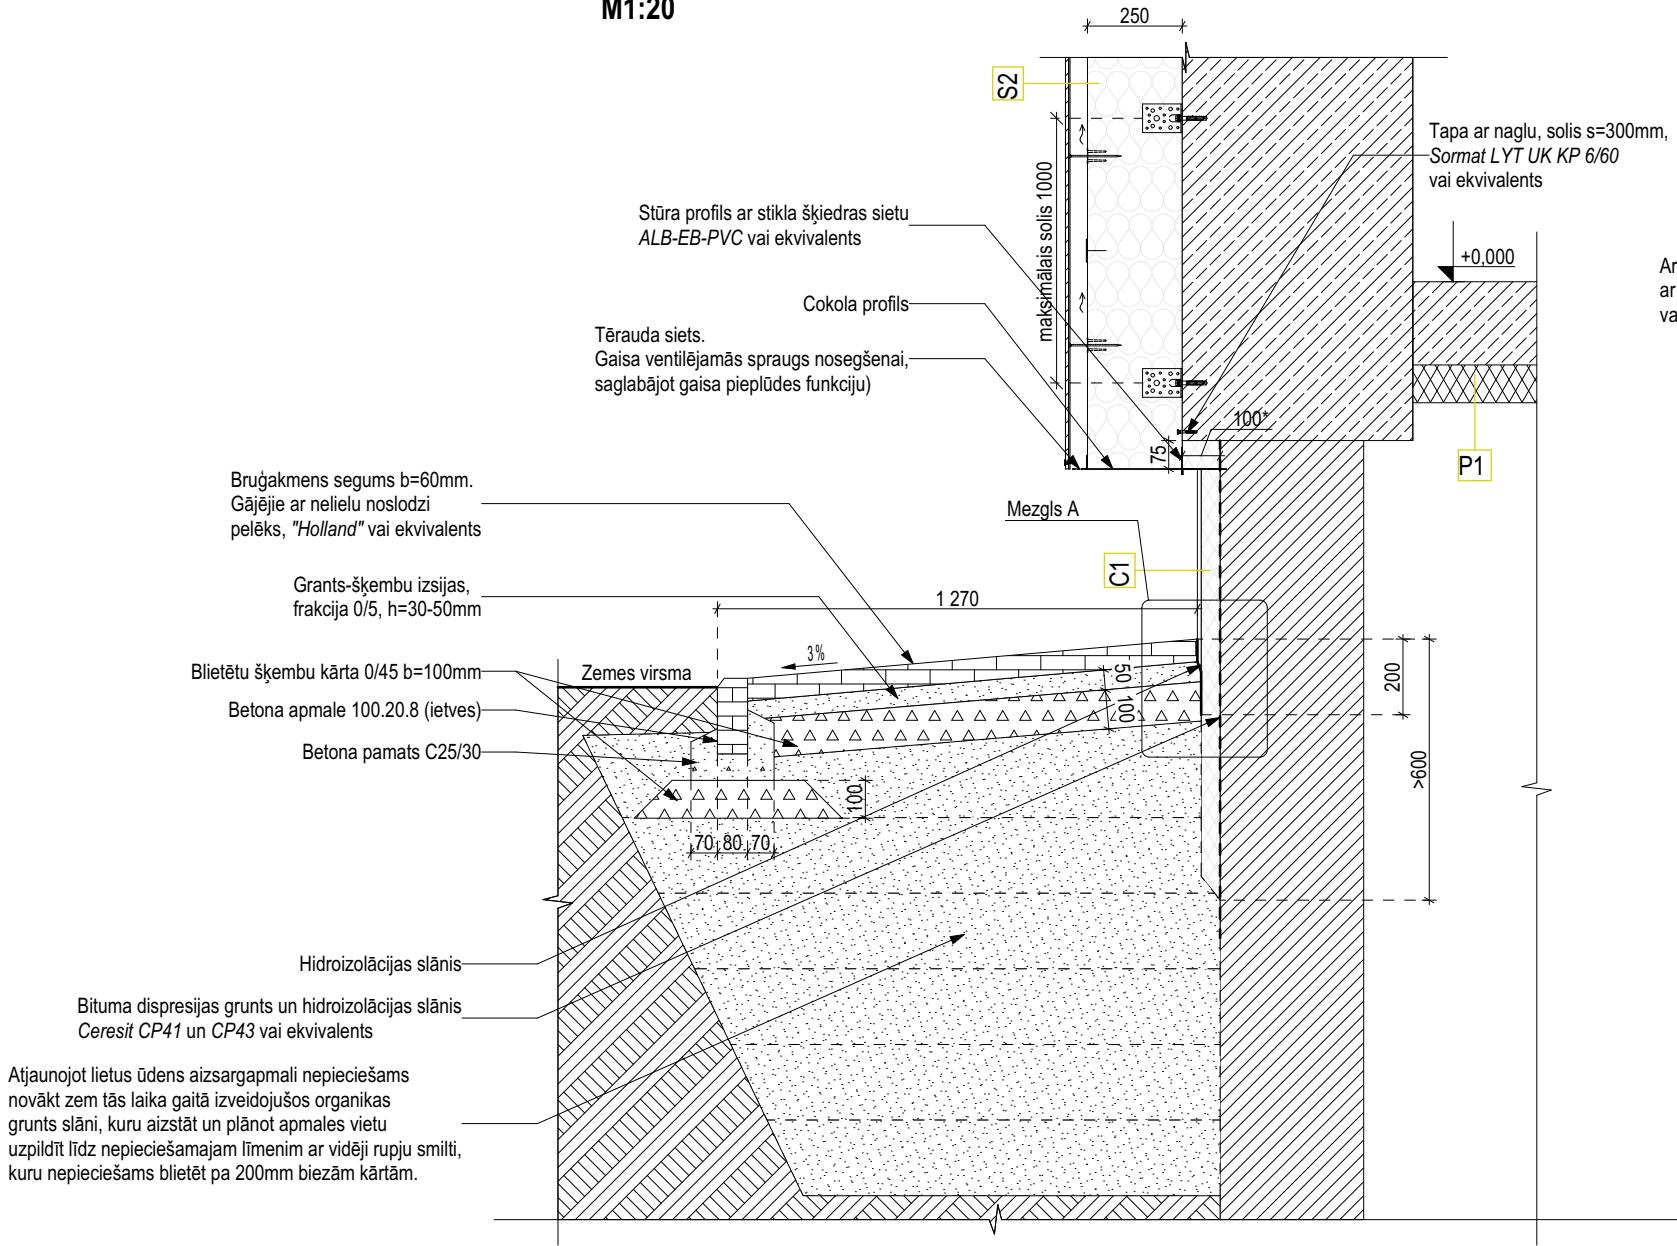

MEZGLS A
M1:5

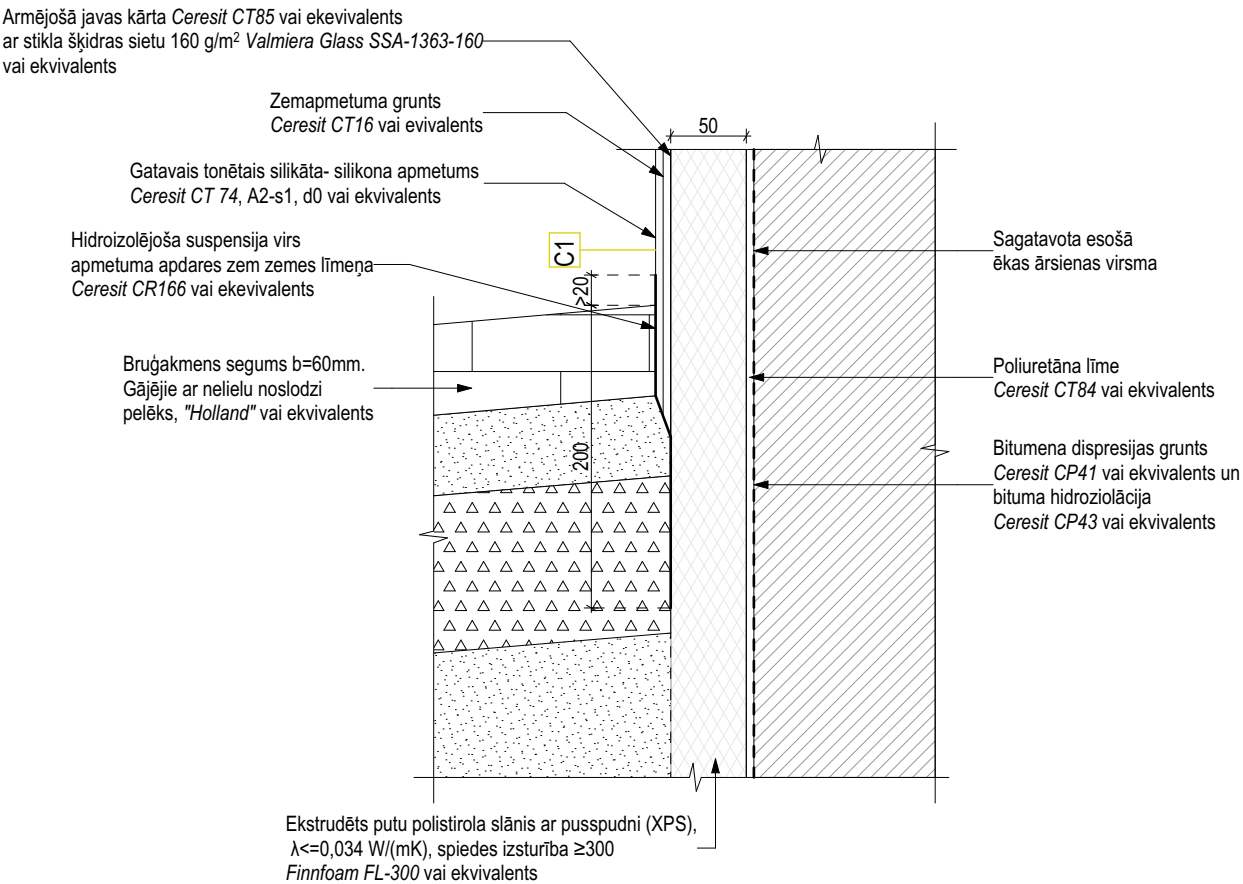

PIEZĪMES:

1. Detalizētus norobežozošās konstrukcijas tipus un detaļas skatīties AR-11, AR-12, AR-13.
2. Logu profili rasējumos attēloti shematiski.
3. Mezglu detaļas nav atspoguļots fasādes apšuvuma plākšņu sadalījums. Fasādes apšuvuma plātņu sadalījums un šuvju izvietojumu skatīt projekta fasāžu rasējumos.
4. Projekta ietveros nav paredzēta lodžijas grīdas apdare, paredzot katram iedzīvotājam izvēlēties savu risinājumu
5. Nepieciešamos papildizmērus precizēt ar projekta autoriem.
6. *Izmēru precizēt pēc situācijas objektā.

ĢENERĀLPROJEKTĒTĀJS			
SIA "BALTS UN MELNS"			
Reģ. Nr. 40003659614; Būvķ. Reģ. Nr. 1482-R			
Gaujas iela 5, Rīga, LV-1026			
www.baltsunmelns.lv			
BŪVNICĪBAS IEROSINĀTĀJS			
BIEDRĪBA "STĀĶI 18"			
REĢ. NR. 40008267296			
"STĀĶI 18", STĀĶI, STRADU PAGASTS, GULBENES NOV.			
OBJEKTS			
DAUDZDZĪVOKĻU DZĪVOJAMĀS MĀJAS ENERGOEFEKTIVITĀTES			
PAAUGSTINĀŠANAS PASĀKUMI			
RASĒJUMS			
Mezglis 5 un mezglis A			
AR DAĻAS VAD.:	GUNTIS KĀRKLIŅŠ		24.10.2024
	Sert. nr. 1-00790		
IZSTRĀDĀJA:	UĢIS SEĻECOVŠ		24.10.2024
STADIJA	PASKAIDROJUMA RAKSTS		
	MĒROGS	1:20, 1:5	
MARKA	AR	LAPA	17