




MEZGLS 8
M1:20

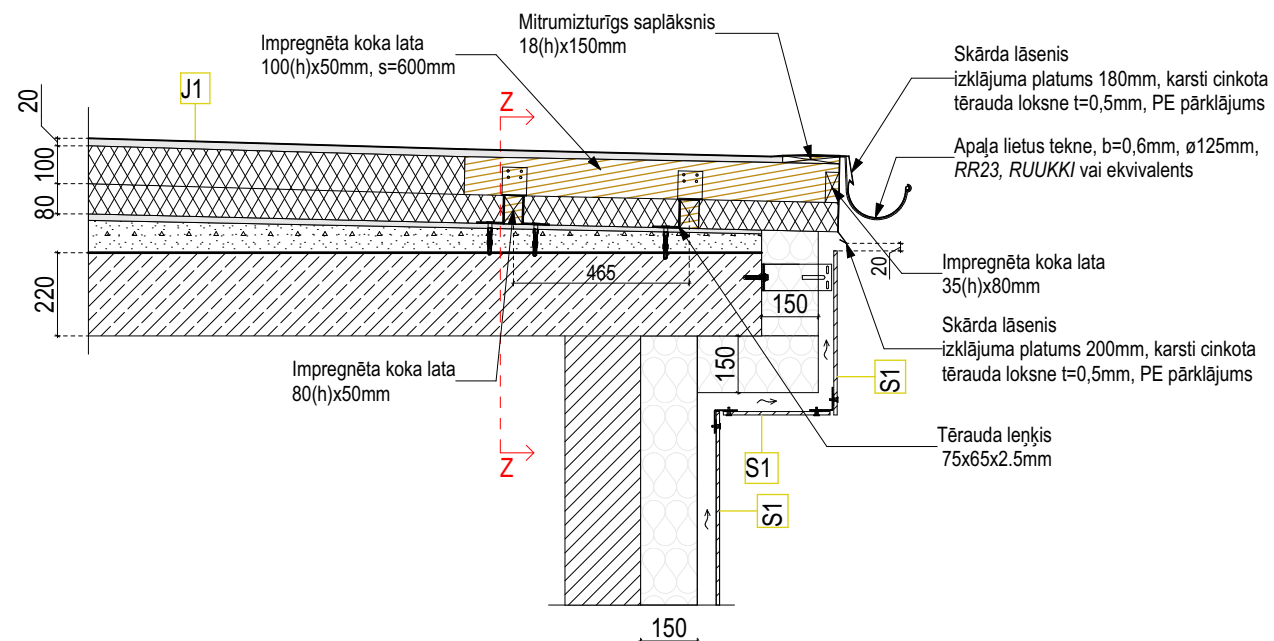


GRIEZUMS Z-Z
M1:20

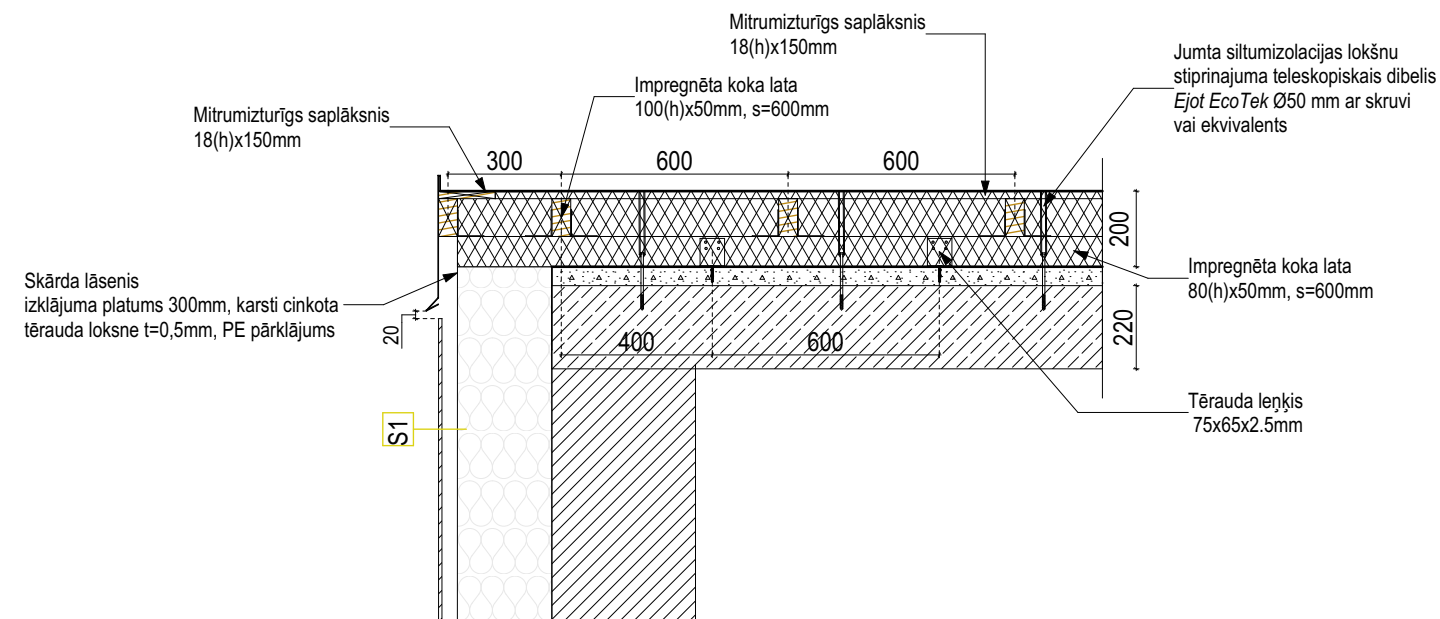

JUMTA SILTINĀJUMA LATOJUMA IZKĀRTOJUMS

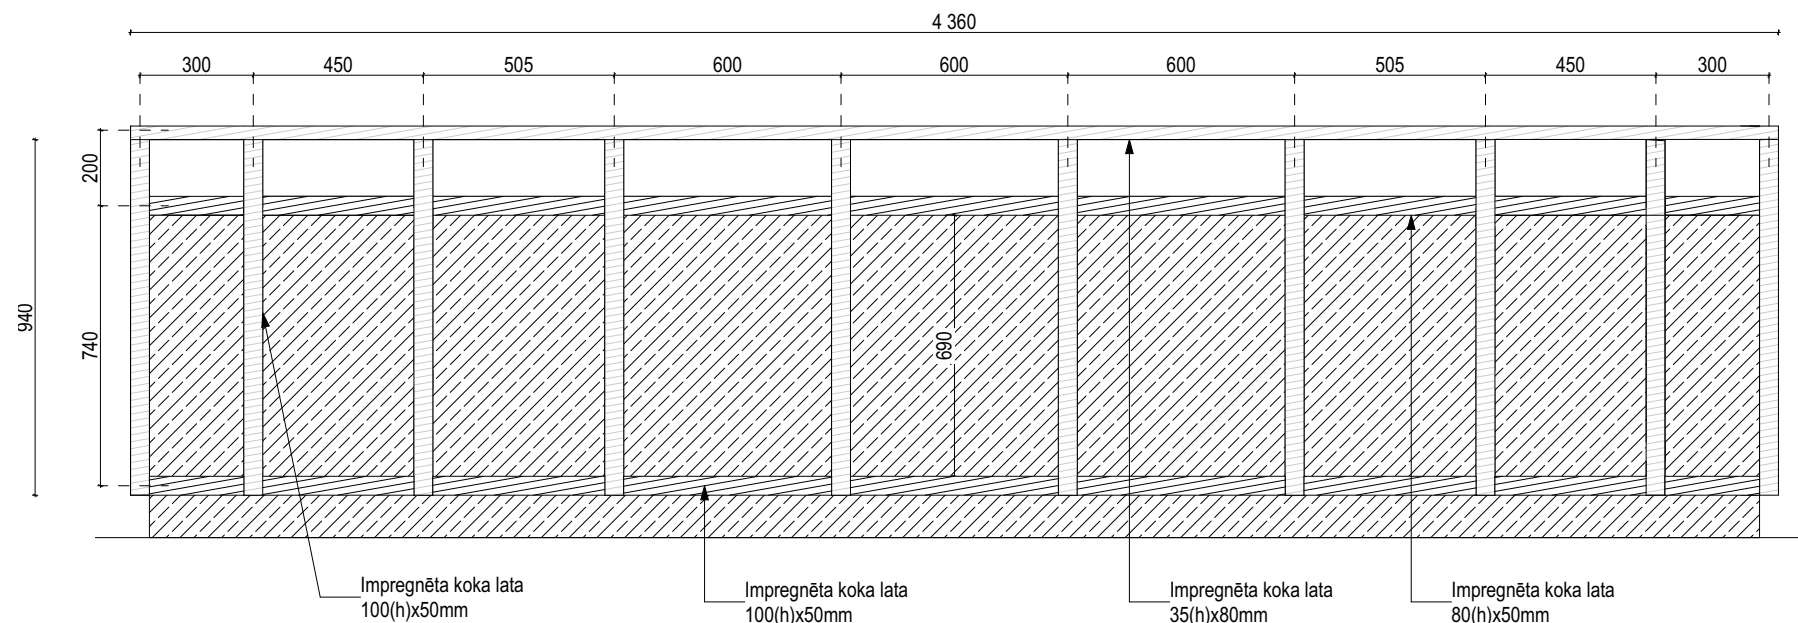

APZĪMĒJUMI

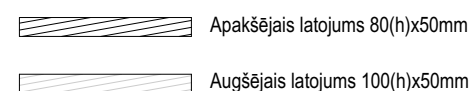

PIEZĪMES:

1. Detalizētus norobēžojošās konstrukcijas tipus un detaļas skatīties AR-11, AR-12, AR-13.
2. Mezglu detaļas nav atspoguļots fasādes apšuvuma plāksņu sadalījums. Fasādes apšuvuma plātņu sadalījums un šuvju izvietojumu skatīt projekta fasāžu rasējumos.
3. Projekta ietveros nav paredzēta lodžijas grīdas apdare, paredzot katram iedzīvotajam izvēlēties savu risinājumu
4. Nepieciešamos papildizmērus precizēt ar projekta autoriem.
5. Dībelus izvēlas atbilstoši pamatnei.

BALTS
MELNS

BŪVNIECĪBAS IEROSINĀTĀJS
BIEDRĪBA "STĀKI 18"
REĢ. NR. 40008267296
"STĀKI 18", STĀKI, STRADU PAGASTS, GULBENES NOV.

OBJEKTS	DAUDZDZĪVOKĻU DZĪVOJAMĀS MĀJAS ENERGOEFEKTIVITĀTES PAAUGSTINĀŠANAS PASĀKUMI
---------	--

RASĒJUMS

AR DAĻAS VAD.:	GUNTIS KĀRKLIŅŠ Sert. nr. 1-00790		24.10.2024
IZSTRĀDĀJA:	UĢIS SEĻČOVCS		24.10.2024
STADIJA	PASKAIDROJUMA RAKSTS	MĒROGS	1:20
MARKA	AR	LAPA	19